

\* NV: A4 II


7652

Sörkedalsvn. 3 el. 5

Boringskisse for tomt i  
Sørkedalsveien.  
(Rett over for Kinopaleet)  
1:500.

Bl. 1657

— Sørkedalsveien. —

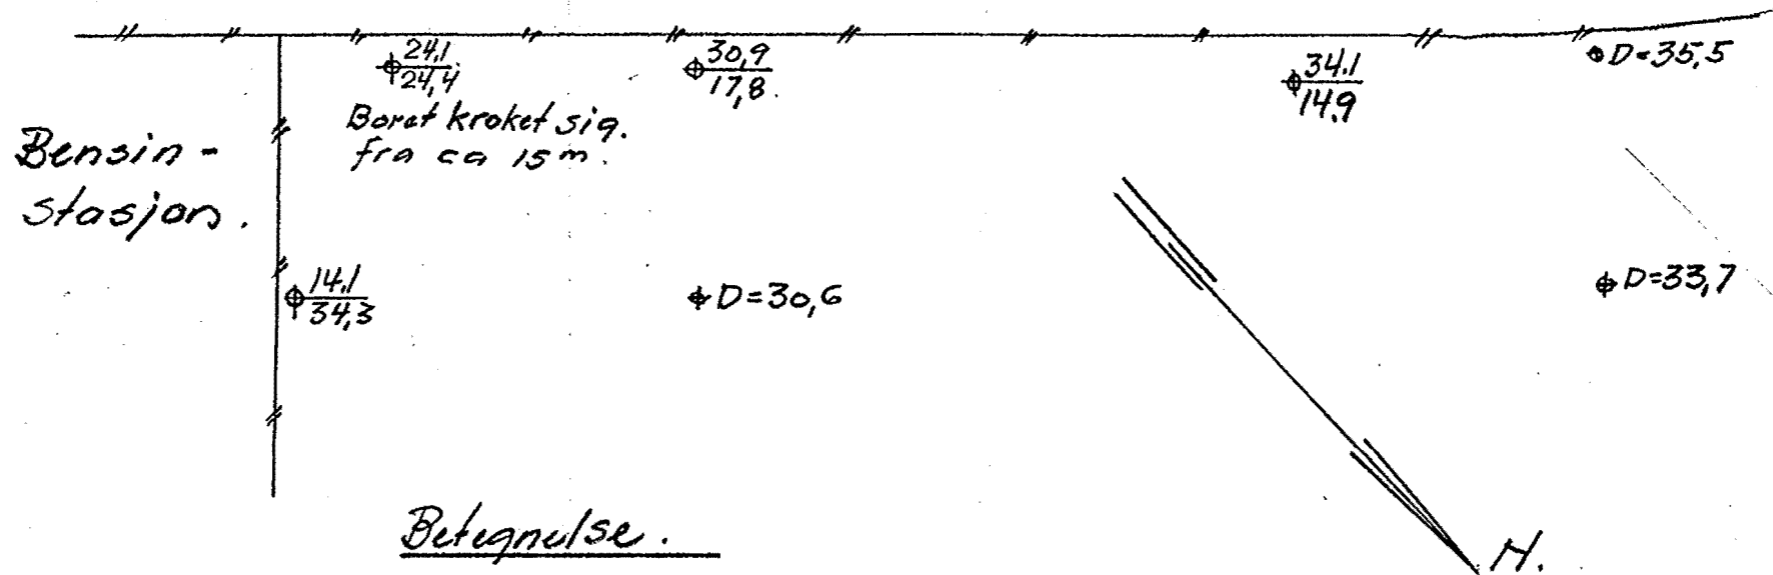

Betegnelse.

14.1 Dybde til fjell  
34.3 Fjellets cotehøide  
D=35.5 Dybde til fjell  
(eldre boringer)

09/0 8/10-35

Arnim