


H A U K E L I D


3407, 27/82

Hoff Smestad

NV:CHP



anf. 87 

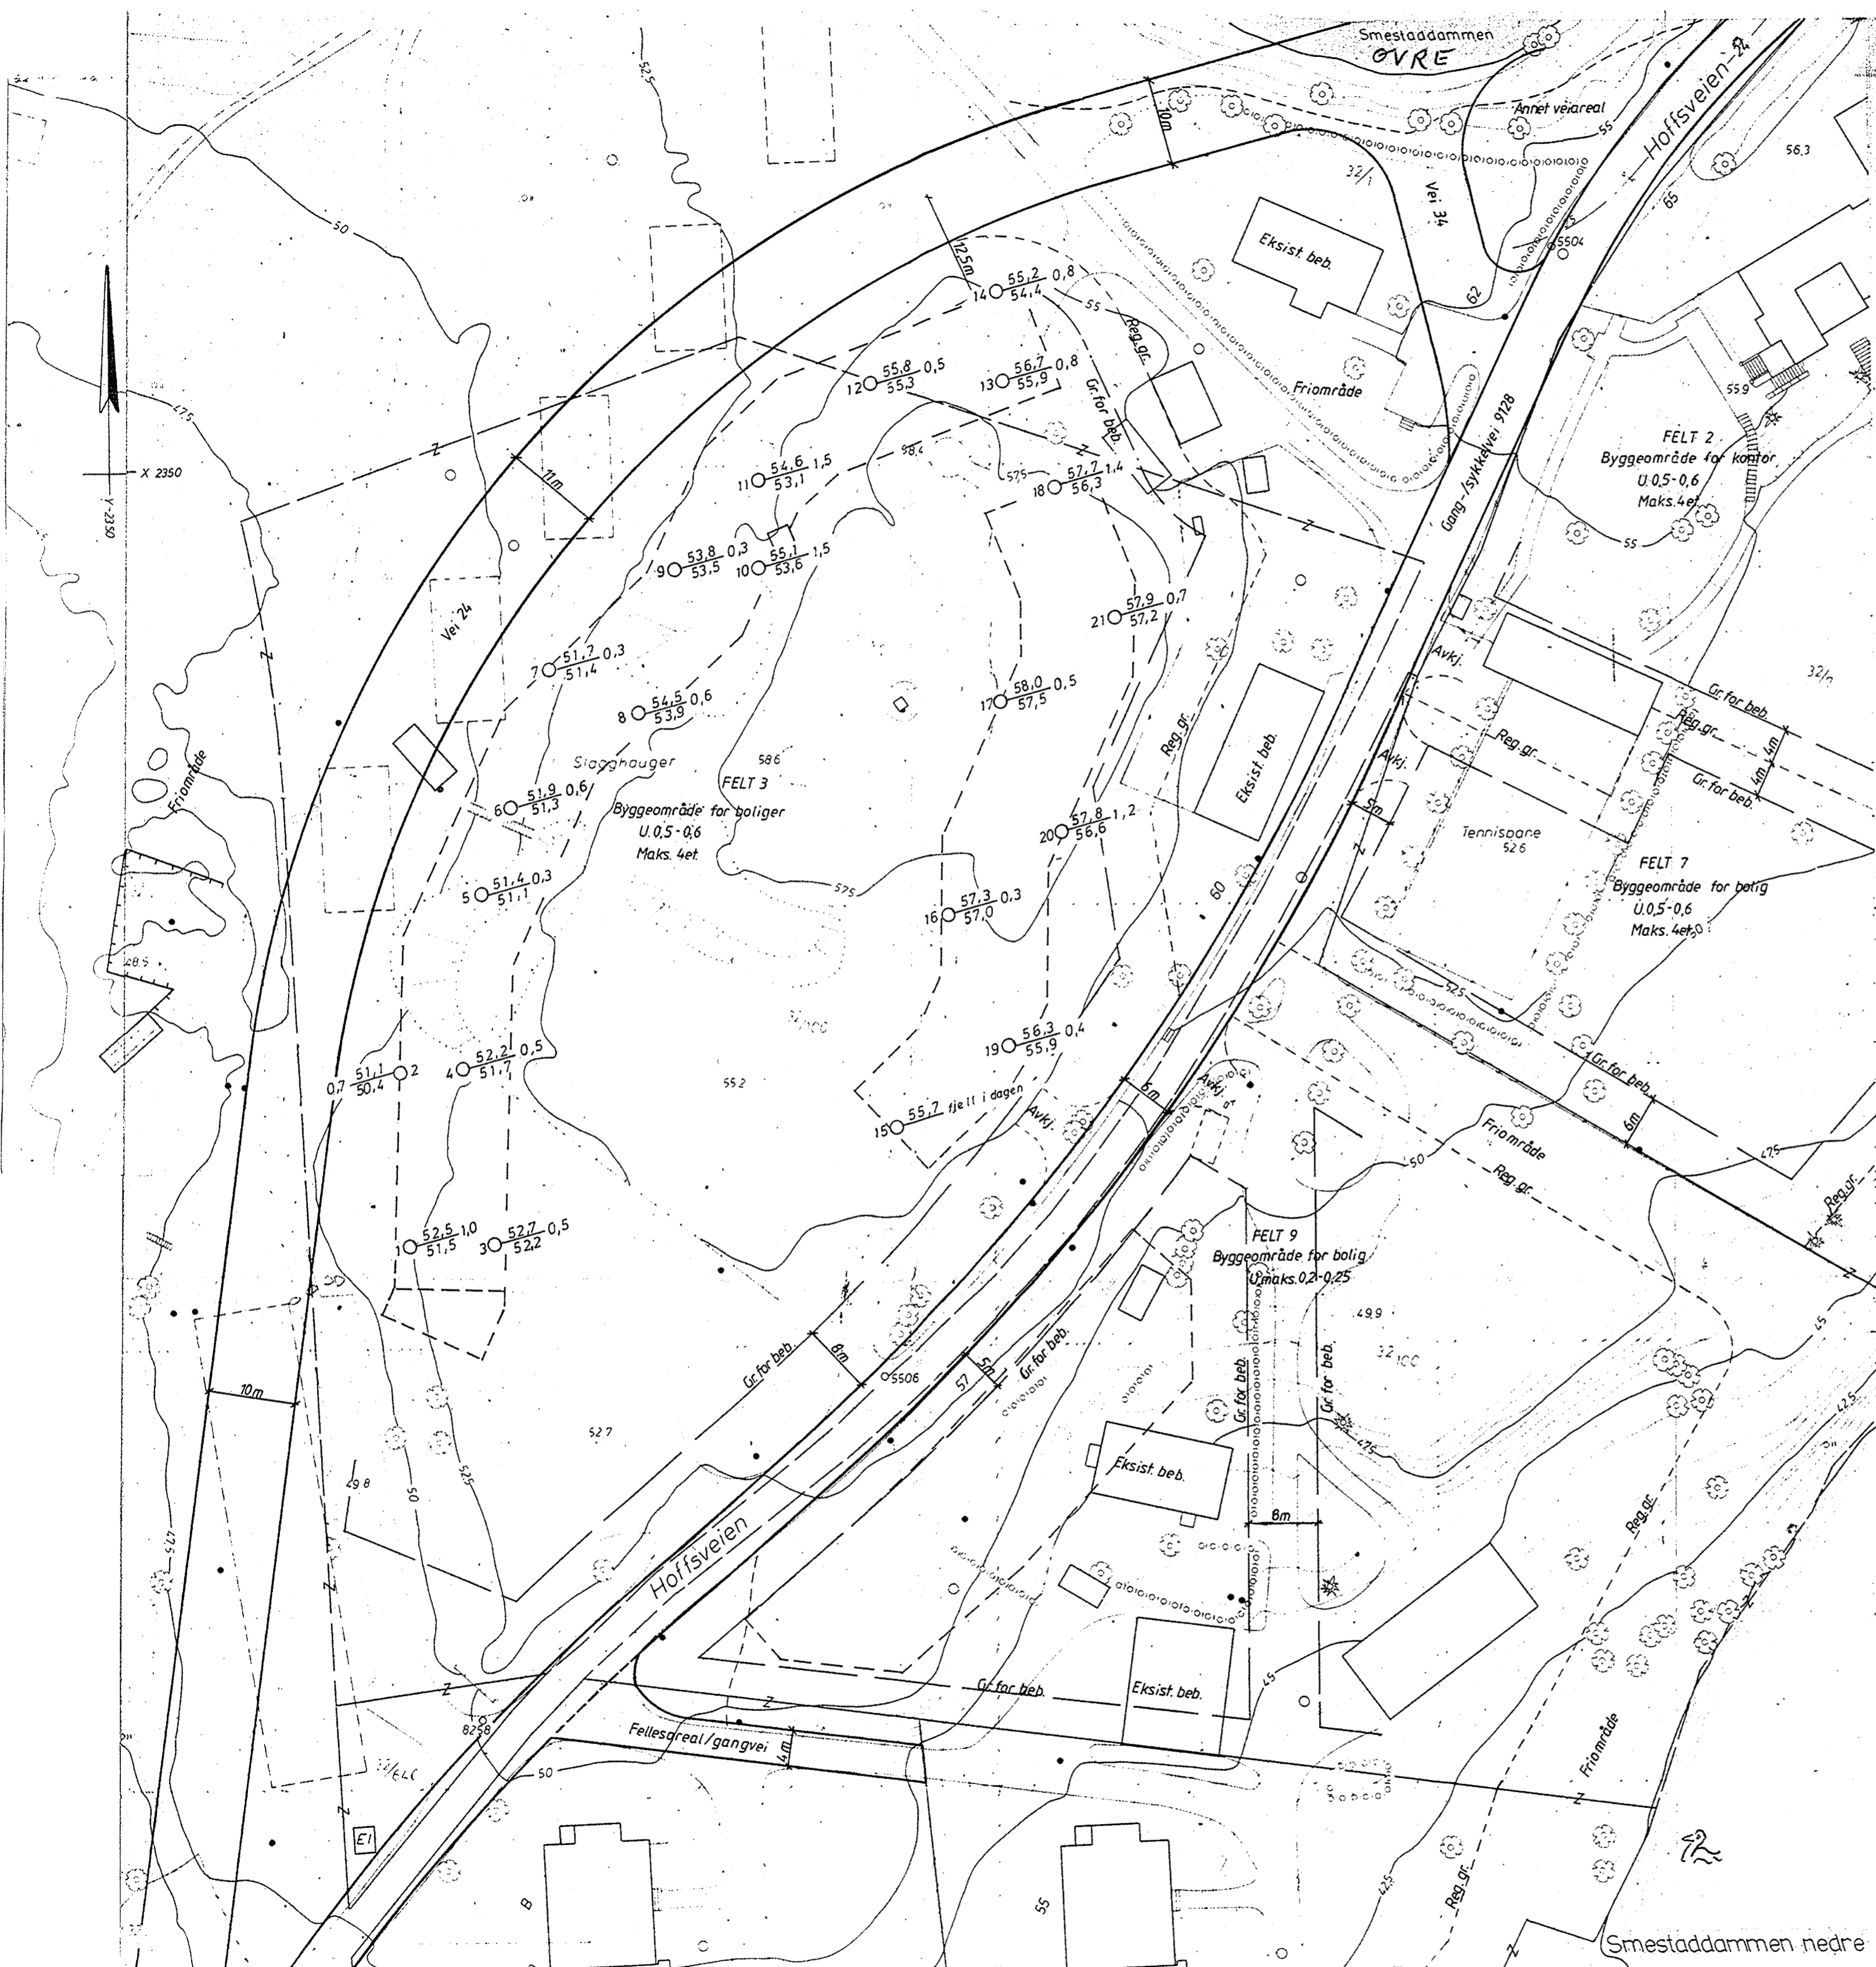

# KVARTALSKART

M 1:500 Ekvidistans 1/2 m

REGISTERNR. Grn. 32 del av bnr 100 AV.BNR. AREAL ca. 40000 m<sup>2</sup>  
 ADRESSE Hoffsvæien Smestad KARTBLAD NV C4 IV  
 Opptatt av OSLO OPPMÅLINGSVESEN 18 / 2 19 82 S.j.nr 90/82 AA/BK  
 Ajourført / 19 S.j.nr

Dette kart er et offentlig dokument, hvor de angitte tall, linjer eller påskriftter ikke må fjernes, svekkes eller forandres. Kartet er gyldig ett år etter utstedelse- eller ajourføringsdato. Målebrevet, grenselengder og koordinater, må respekteres ved prosjektering.

Nr 15 961X Levert av Sem & Stenersen A/S, Oslo. 6-81

REV.	INDEKS		
HOFF, SMESTAD		23.6.82.	O.M. SIGN.
OPPDRAAGSGIVER:		MÅLESTOKK	GODKJENT
Borplan		1:500	
INGENIØRFIRMA HAUKEID 1/8 GRUNNUNDESKELSER - OPPMÅLING Telefon 21 30 40 - Sandakerveien 76 - Oslo 4		ERSTATNING FOR:	
		TEGN. NR.: 3407-1	
		ARB. NR.: 27/82	

