

Tilhører Undergrundskartverket  
Må ikke fjernes

Siv. ing. O. Kjelseth

3445-1


Fylling Høyenhall

21 februar 1972

overf. OKT 88

\*SO; H 2, III

Tilhører Undergrundskartverket  
Må ikke fjernes

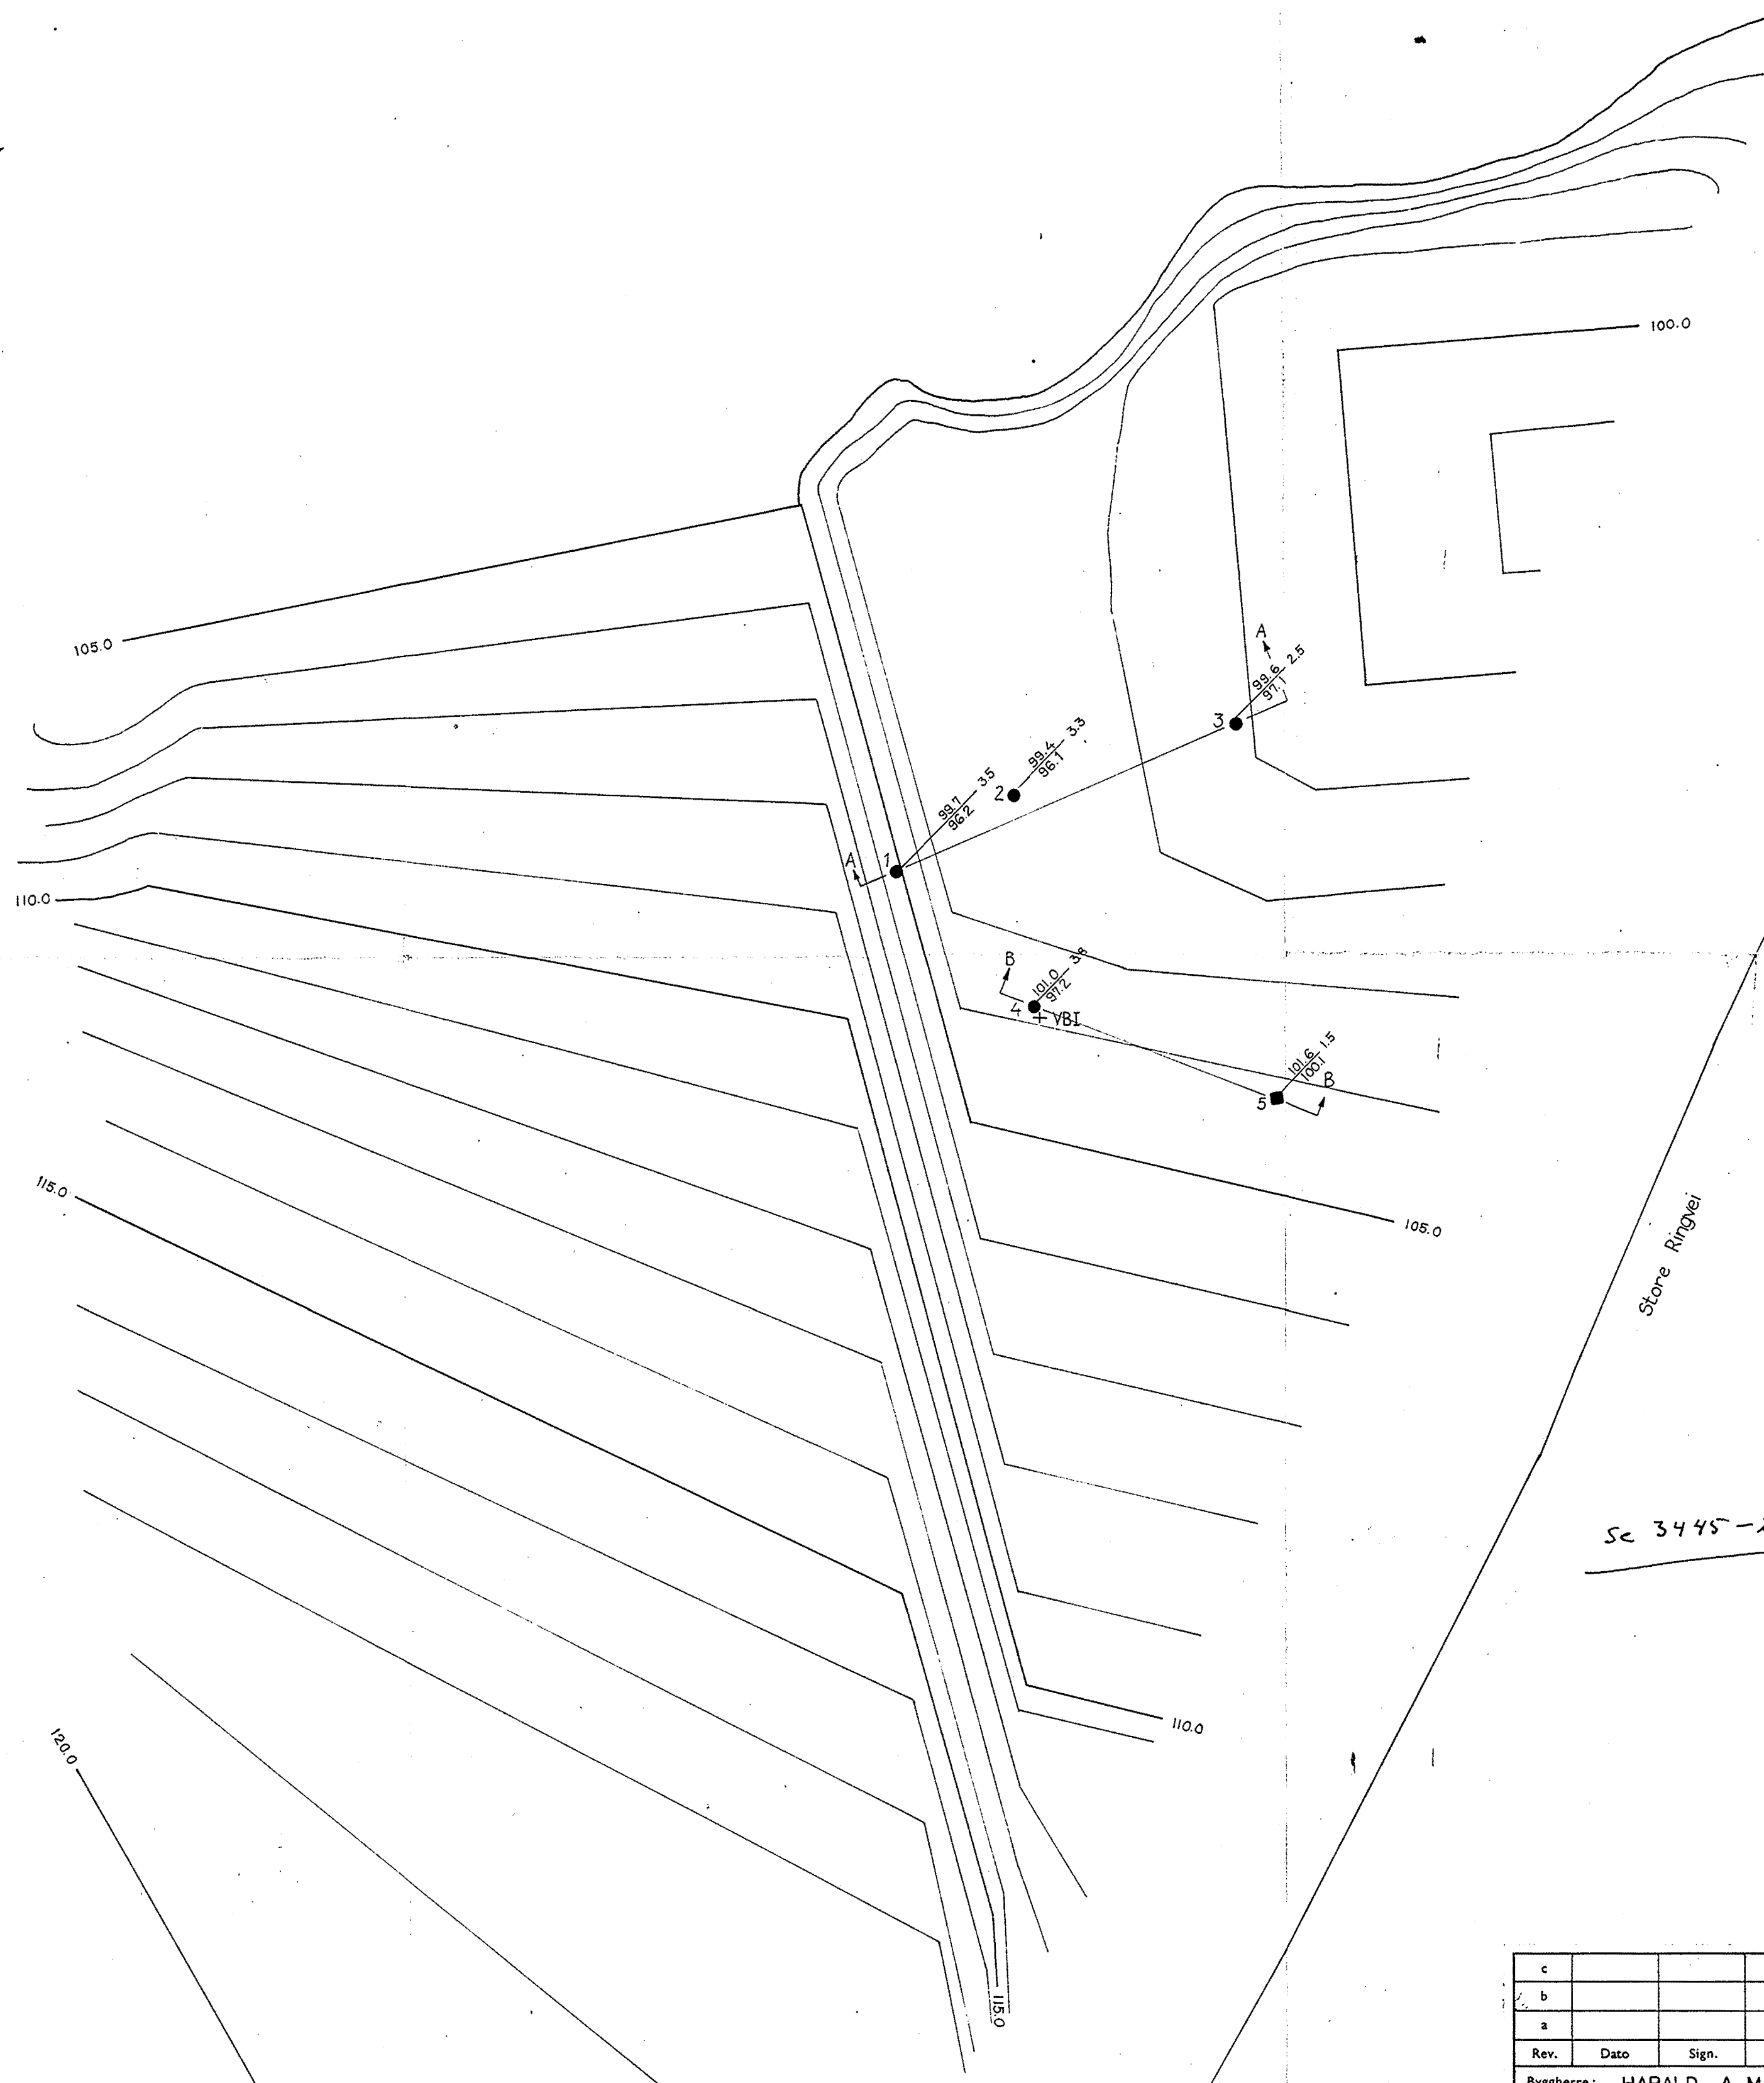

Se 3445-2, arkivert på SO-G2<sup>II</sup>

SO-G-2<sup>II</sup> H-2<sup>III</sup>

c			
b			
a			
Rev.	Dato	Sign.	
Byggherre: HARALD A. MÖLLER Als			
Anlegg: FYLLING			
Sted: HÖYENHALL			
SITUASJONSPLAN PROSJEKTERT OPPFYLING	Målestokk 1:500	Målt A.S.	Feb. -72
		Beregnet T.A.D.	
		Tegn. K.E.A.	21. feb. -72
<b>Als Sivilingeniør O. Kjøseth</b> FORUNDERSØKELSER FOR BYGG OG ANLEGG OSLO * BERGEN * KR. SAND S. 37 97 85 * 18 708 * 23 071		Tegn. nr. 3445-1	

Oppdr. 3445  
 Prosjekt Fylling  
 Sted Høyenhall

Bilag nr. 1  
 Boring nr. I  
 Ving dim. 65/130  
 Dato boret 4 feb -72

VINGEBORING

Anmerkninger	Dybde m	Skjærfasthet												Sensi- tivitet		
		1	2	3	4	5	6	7	8	9	10	11	12		m <sup>2</sup>	
Terrengkote 100.8 ↗																
	5.0															
	10.0															
	15.0															
	20.0															
	25.0															

