


NOTE BY
24 349

Johan Schøyenbergsvei
(Naturbetong)

SO: 6:09 III
Overført mars 93/EMS
*

2 Proveserier

Profiler ihke oversendt

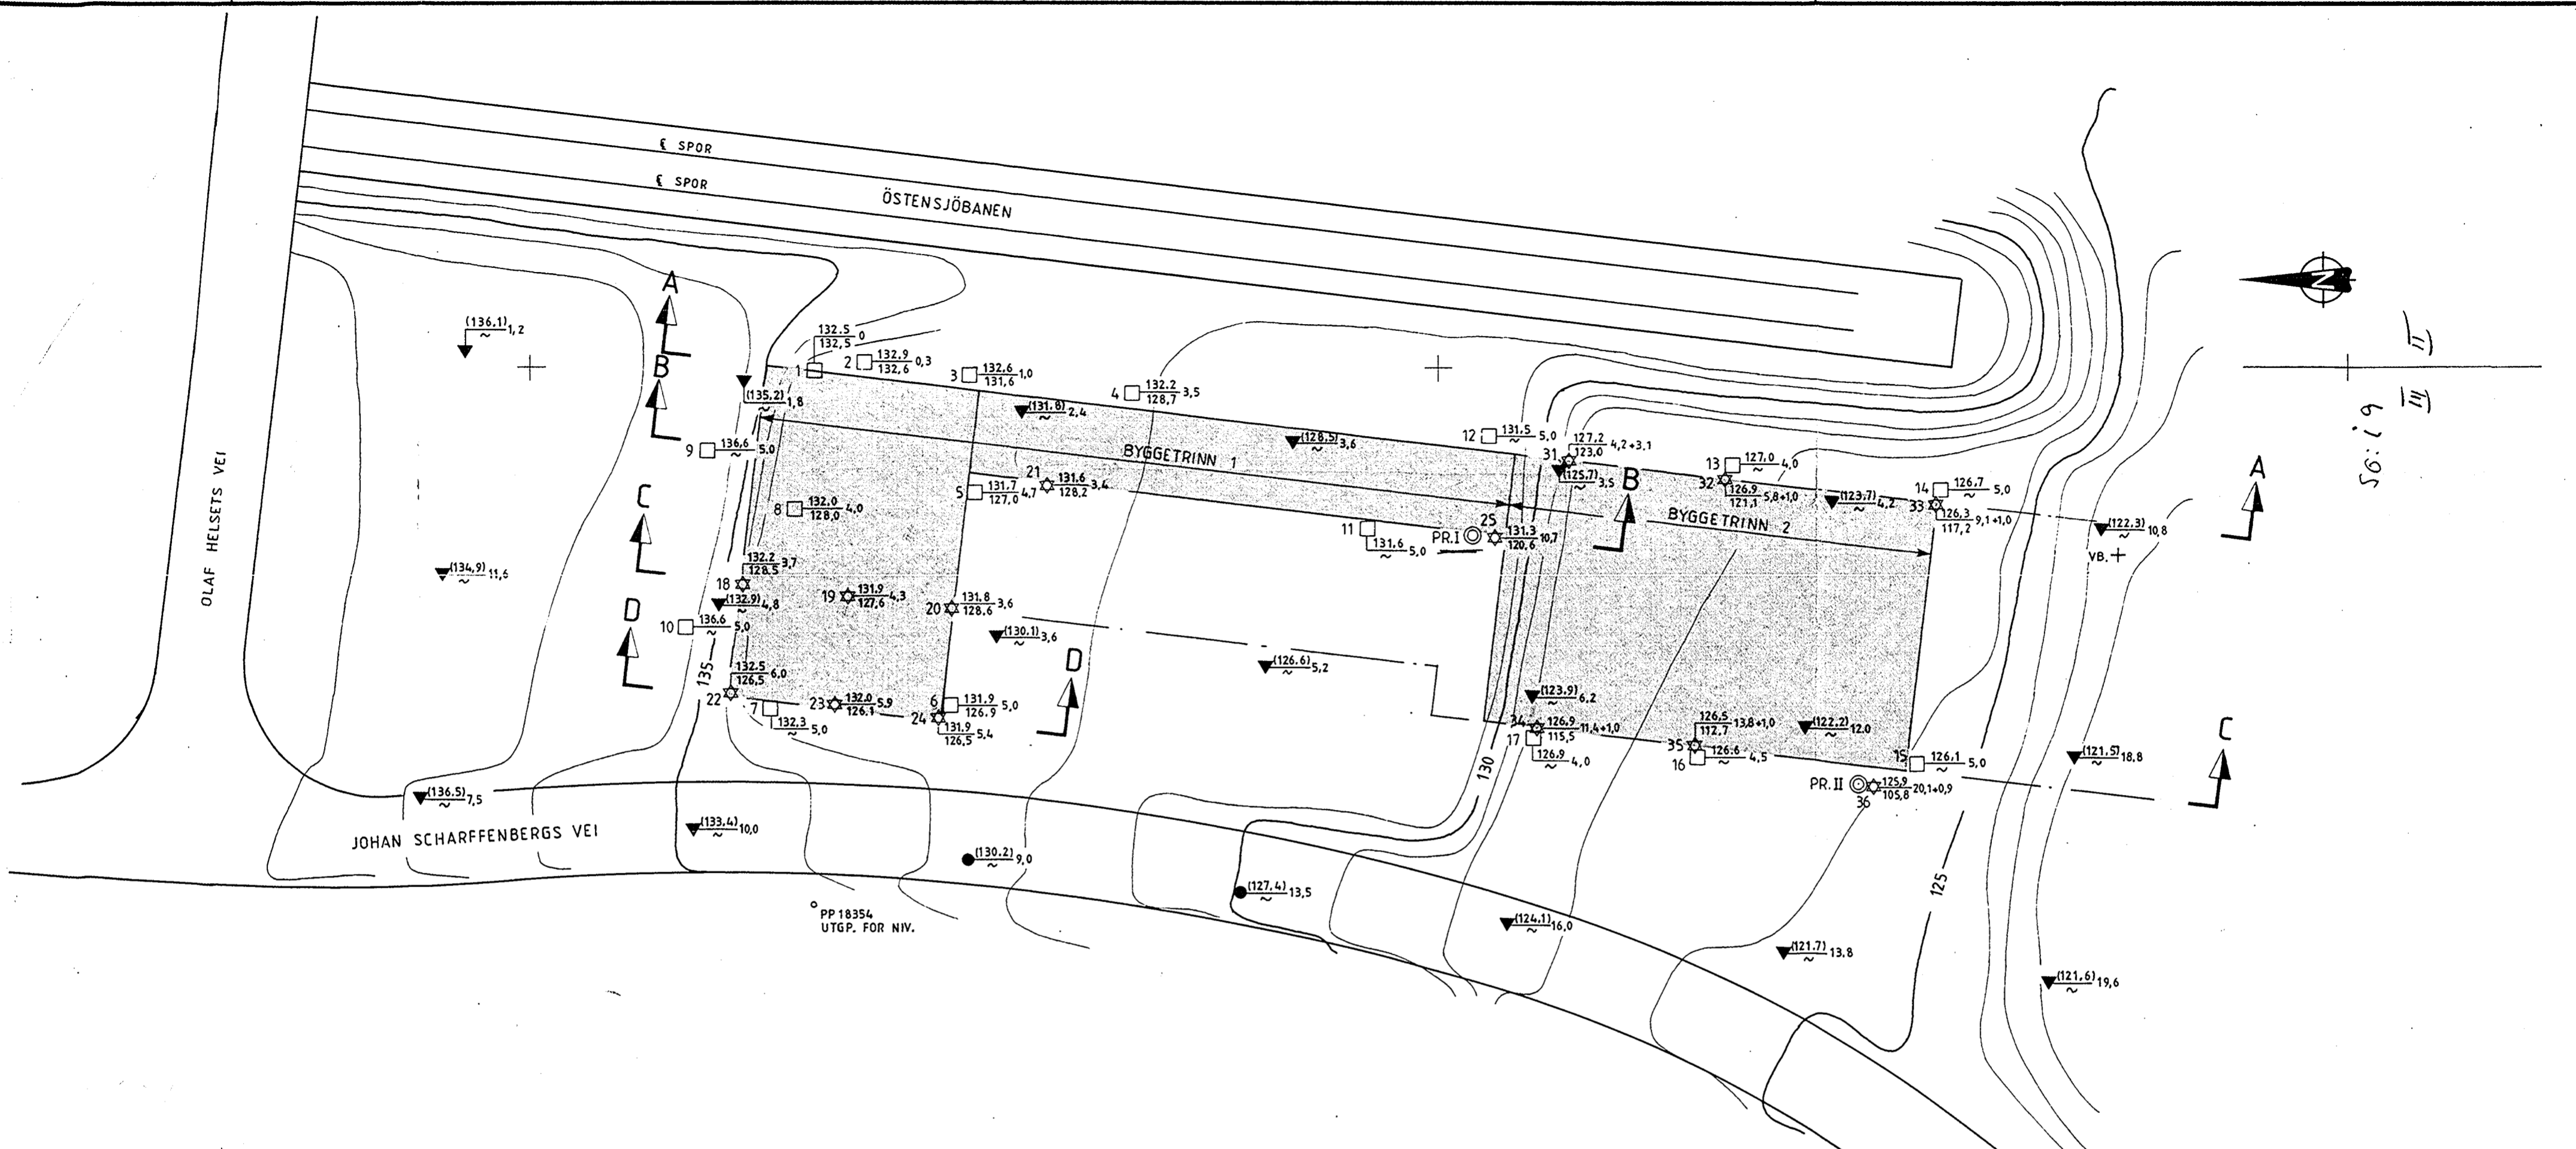

56.19

X = 5250
Y 6700

BÖRINGER UTEN NUMMER UTFÖRT AV OSLO KOMMUNE I 1965.
HÖYDER I PARENTES ANGIR OPPRINNELIG TERRENG

- DREIESONDERING ✱ FJELLKONTROLLBORING ⊙ PRØVESERIE + VINGEBORING
- ENKEL SONDERING ⊖ KJERNEBORING □ PRØVEGROP ⊕ PORETRYKTMÅLING
- ▼ RAMSONDERING ⊖ TRYKKDREIESONDERING ▽ TRYKKSONDERING

BORHULL NR. TERRENG (BUNN) KOTE BORET DYBDE + (BORET I FJELL)
ANTATT FJELLKOTE

BORBOK NR. 7662, 9369 LAB. BOK NR. 1216, 1190

KARTGRUNNLAG:
UTGANGSPUNKT FOR NIVELLEMENT: PP 18354, H=134,269
PP 18355 H=126,67

REV.	REVISJONEN GJELDER	SIGN.	DATO
	BORPLAN NATURBETONG, SKULLERUD	MÅLESTOKK	TEGNET EN
		1:500	KONTR. <i>[Signature]</i> DATO 13.10.86
		ERST. FOR.	TEGN. NR.
		24349-1a	REV.
	NOTEBY NORSK TEKNISK BYGGEKONTROLL A/S	OPPDRAG NR.	2
	24349		

A.S. TORRHOFF