OSLO KOMMUNE, GEOTEKNISK KONTOR

50 G12 III

BORPROFIL

Sted: TANGEN

Hull: 2

Nivå: 63,1

Prø: 54 mm

Aksialdeformasjon %

Bilag: 1 3030

Oppdrag: R 1748
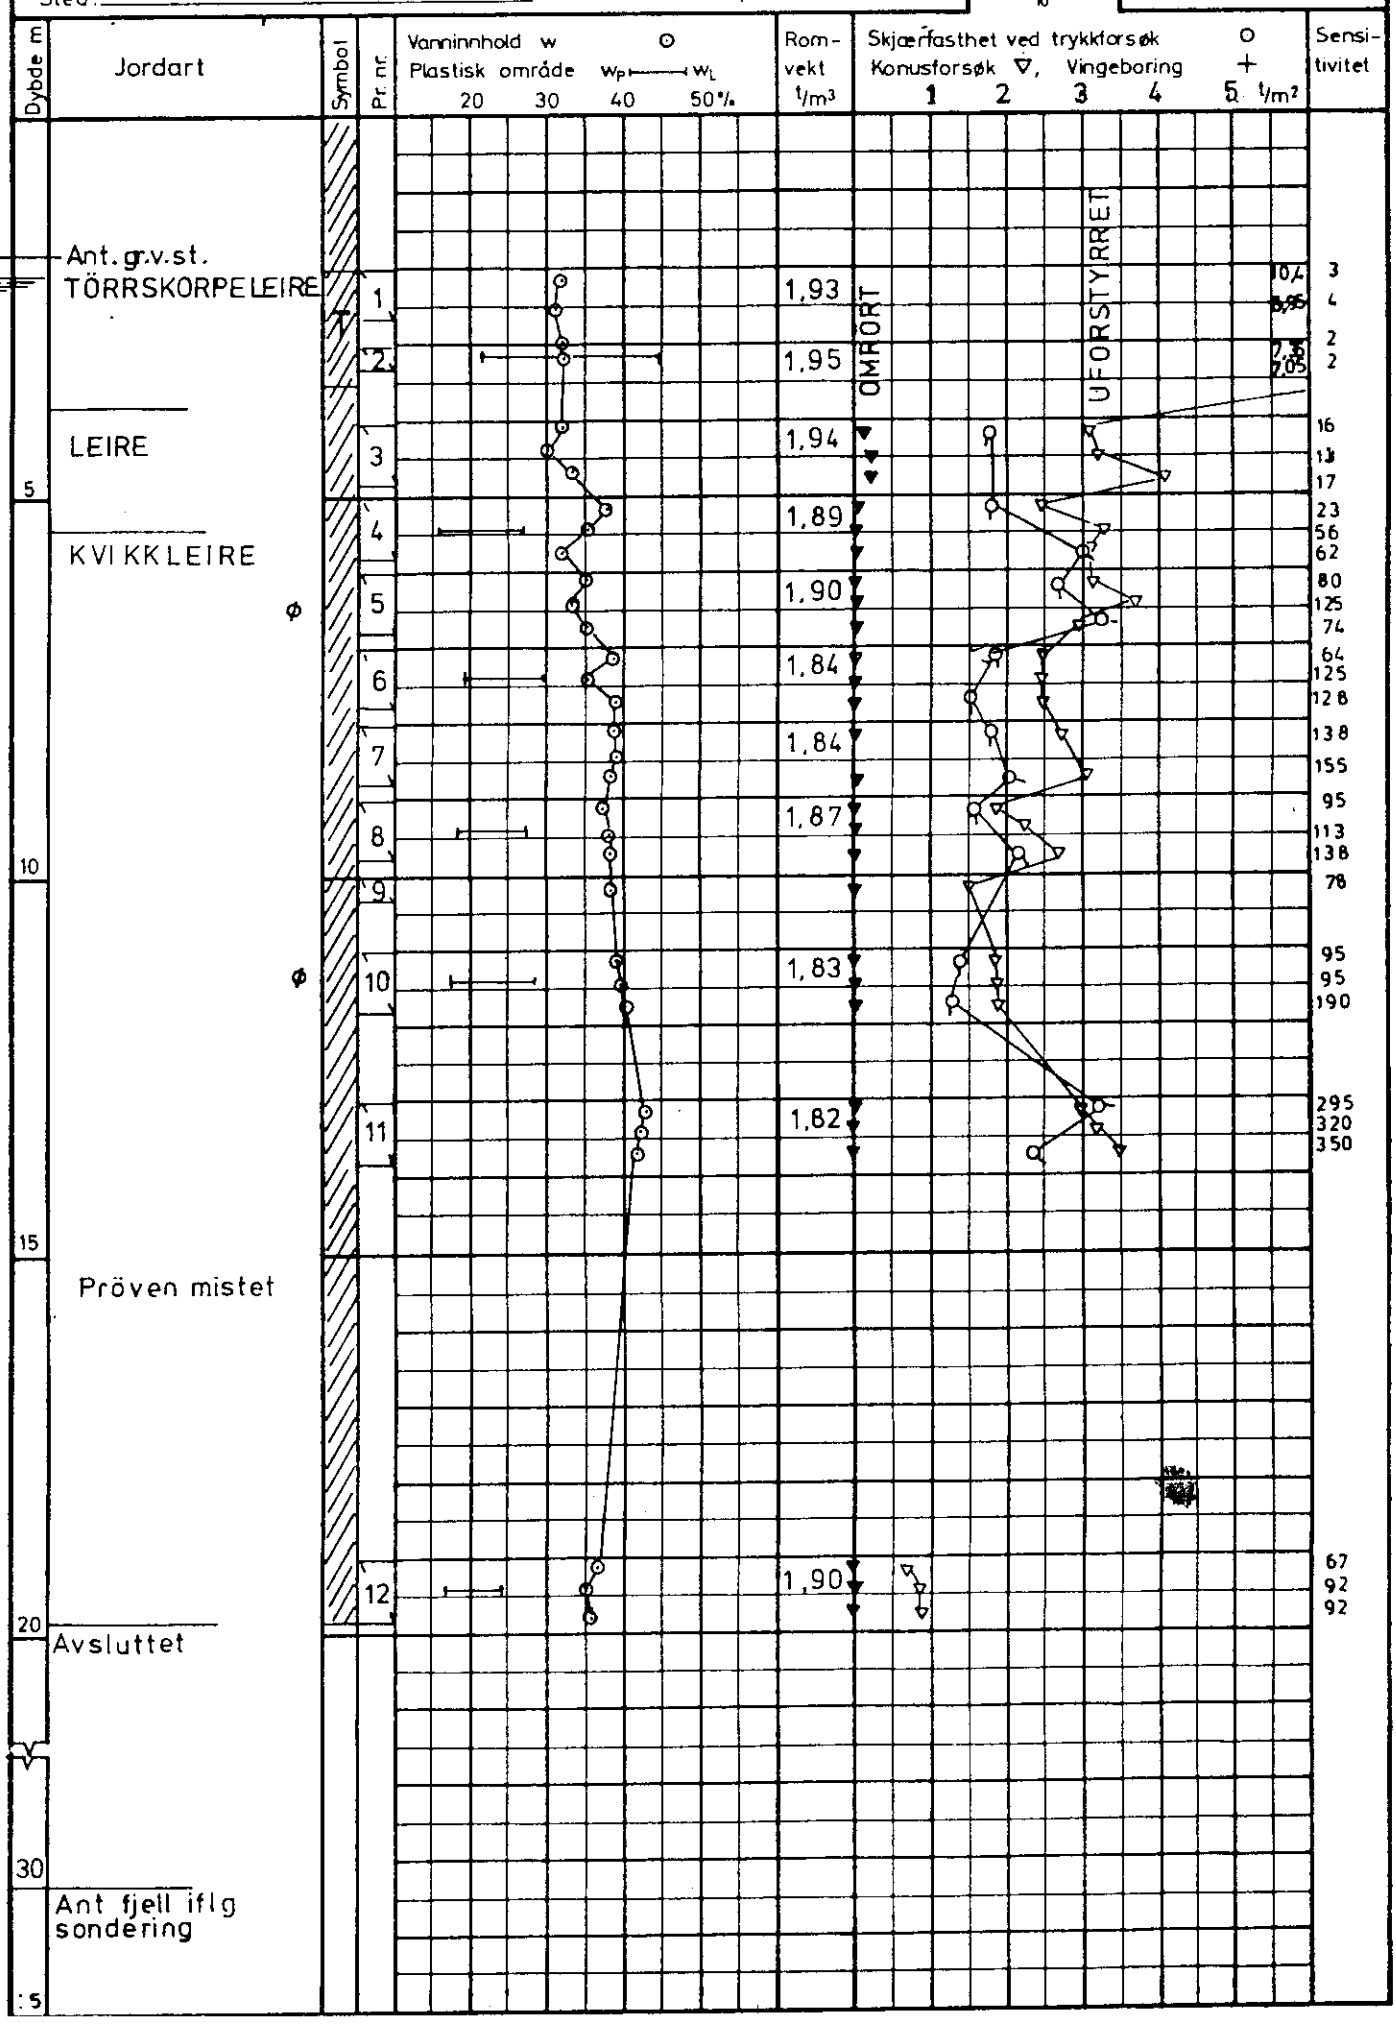
Dato: des. 81