

N G I

73 o 29


NV. A8. II

Gaustad sykehus
mars 1973

NV, A-8 II

overf. Juni 72



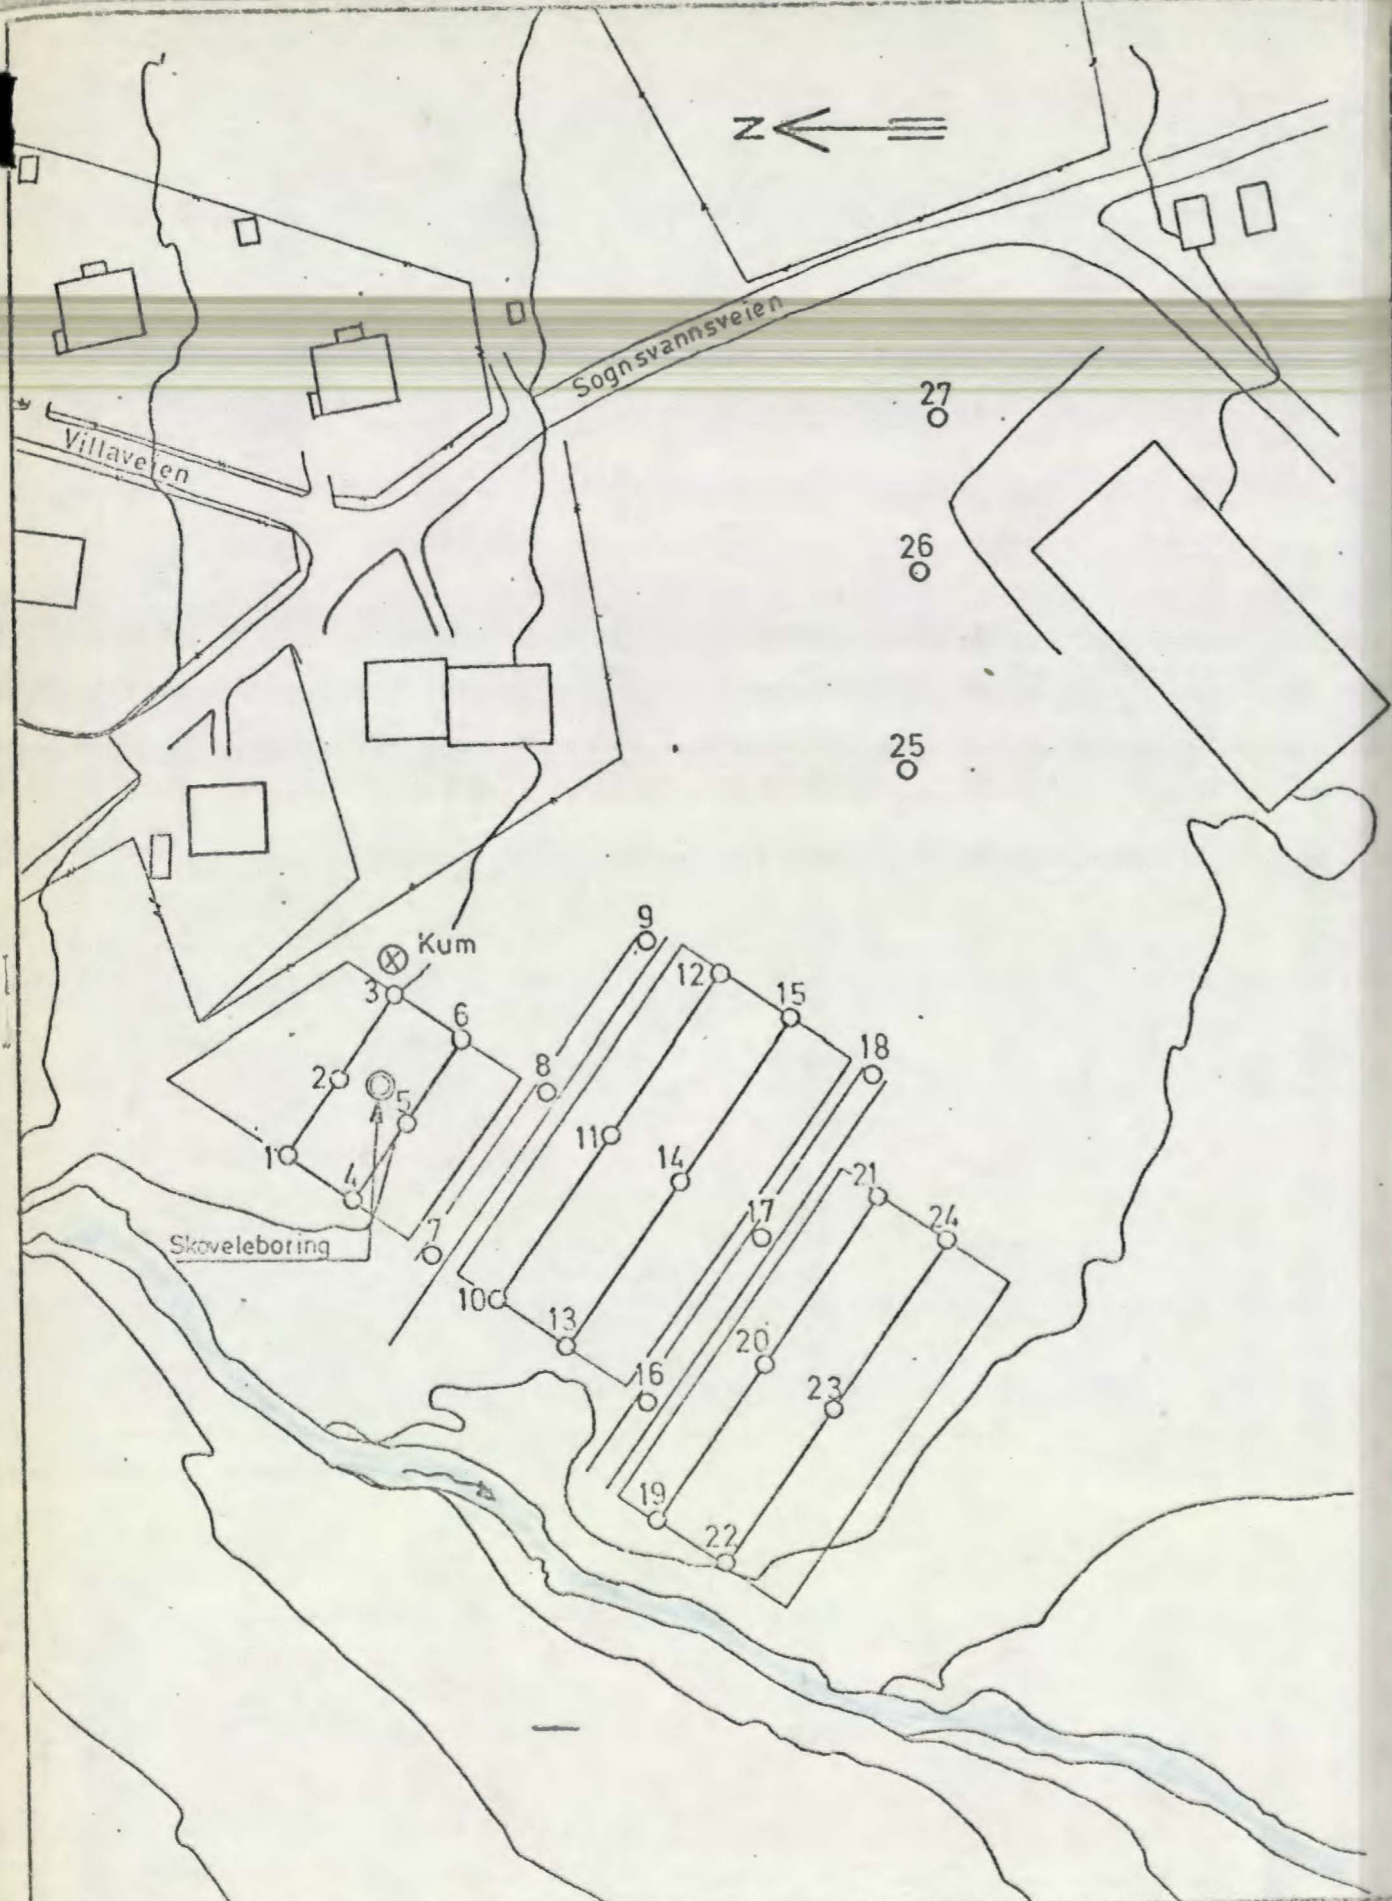

Hull nr.	Dybde til ant. fjell	Terrenghøyde*	Ant. fjellote
1	2,50	101,55 - 141,6	139,11
2	2,60	100,95 - 141,0	138,42
3	4,10	100,48 - 140,5	136,43
4	1,80	100,65 - 140,7	138,94
5	2,60	100,06 - 140,1	137,55
6	5,10	99,60 - 139,6	134,56
7	1,60	98,75 - 138,8	137,27
8	4,50	98,50 - 138,5	134,08
9	2,20	98,36 - 138,4	136,29
10	0,60	97,11 - 137,1	136,510
11	4,00	97,76 - 137,8	133,811
12	2,80	97,71 - 137,7	134,912
13	2,10	95,65 - 135,7	133,613
14	4,90	97,15 - 137,2	132,314
15	3,30	97,23 - 137,2	133,915
16	0,35	96,25 - 136,3	135,916
17	3,80	96,67 - 136,7	132,917
18	3,90	96,81 - 136,8	132,918
19	1,50	96,75 - 136,8	135,319
20	5,40	96,55 - 136,6	131,220
21	3,10	96,67 - 136,7	133,621
22	1,85	95,75 - 135,8	133,922
23	4,50	96,30 - 136,3	131,823
24	4,00	96,31 - 136,3	132,324
25	4,40	96,91 - 136,9	132,525
26	5,15	96,93 - 136,9	131,726
27	2,60	97,20 - 137,2	134,627

* Utgangshøyde for nivelllementet er kummen merket med * på oversiktsplanen.
 (H satt lik 100,00) = 140,00

GAUSTAD SYKEHUS

Situasjonsplan M = 1:1000

Norges geotekniske Institutt

Dato 29. 3. 73 Tegner 725
 Godkjent
 Oppdr. nr. 73029
 Tegn. nr. 001

Gaustad Sykehus
 73029