


\*SO: B1<sup>I</sup>, C1<sup>IV</sup>

572

Dronningensgt. 25

# Grundboringer på tomt Dronningens gt. nr. 25. M. 1:200

+6,1 angir dybde i m. fra terreng til fjeld  
-1,3 -" fjeldets kotehøide referert til byens høidemrk.

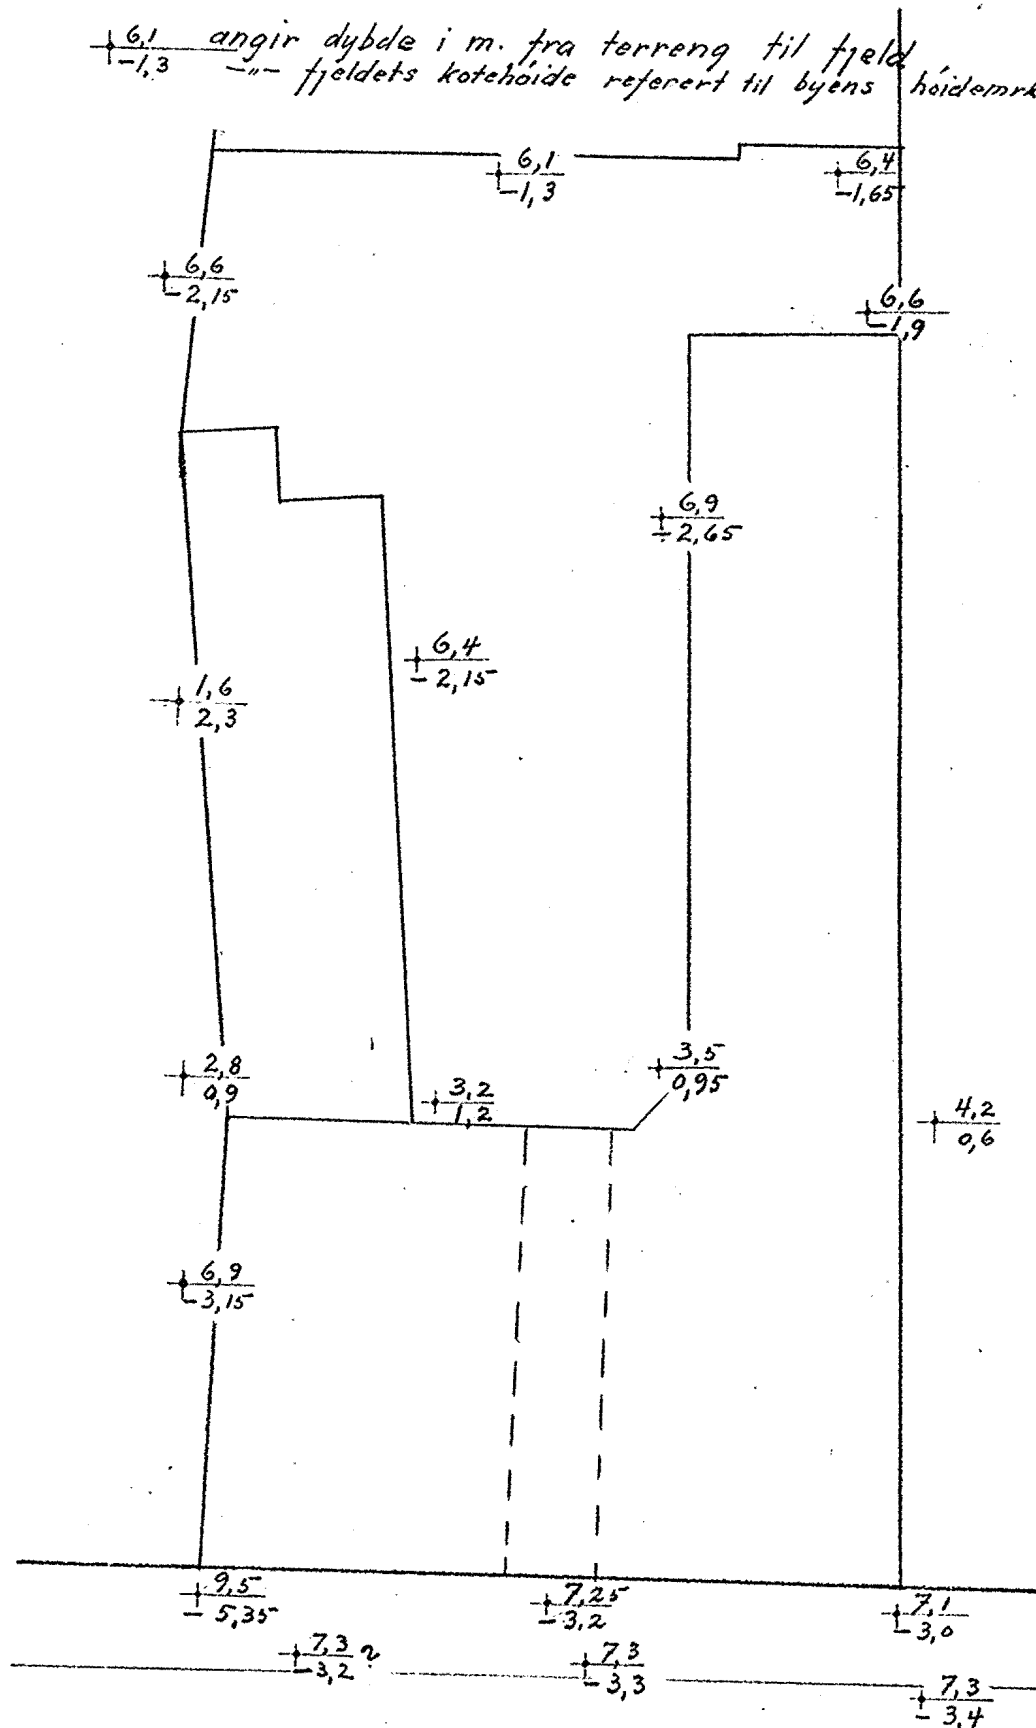

DRONNINGENS GATE

Oslo aūg. 1927

Oscar Lange.