


# BORPROFIL

NO C4I

101R

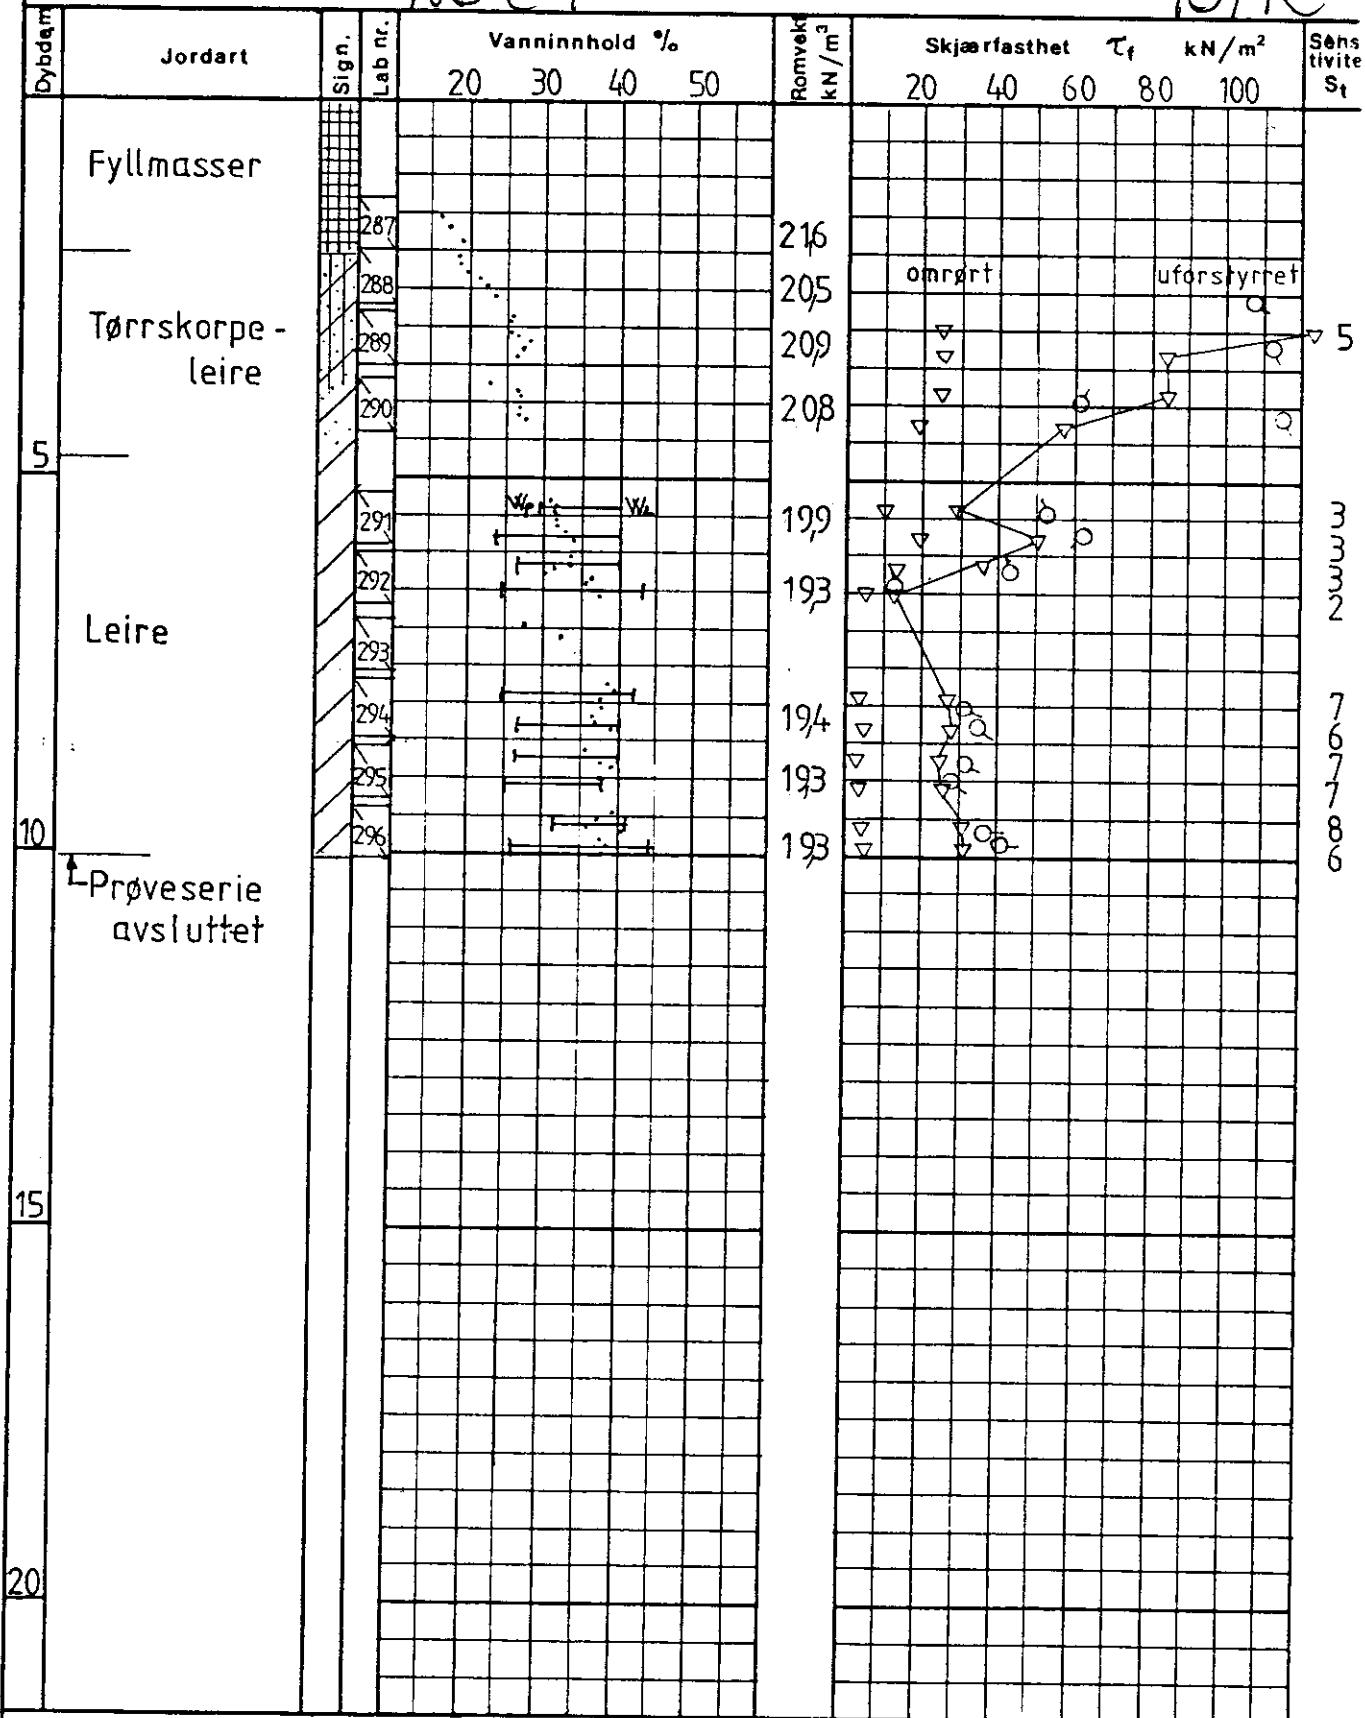

Hull 6 Terr kote 54.0 Prøve Ø 54 mm

+vingeboring • trykkforsøk  $V_{konus}$   $w$ -vanninnhold  $w_L$ ,  $w_p$ -flyte- og utrullingsgrense

FINN GULBRANSEN

MARIDALSVEIEN 91

Utf.	OV	030781
Tegn.	OV	100781

INGENIØR  
**CHR. F. GRØNER A.S.**  
 MARIES VEI 20 1322 HOVIK TELF (02) 123350

OB09-G-01