

BORPROFIL

Sted . ULLEVÅL, SYKEHUS

401 G

Hull I (Pel 213)


Bilag 2

Nivå +73,70

Oppdrag 61/5-3

Prøve ϕ 54 mm

Dato 7-8/6-62

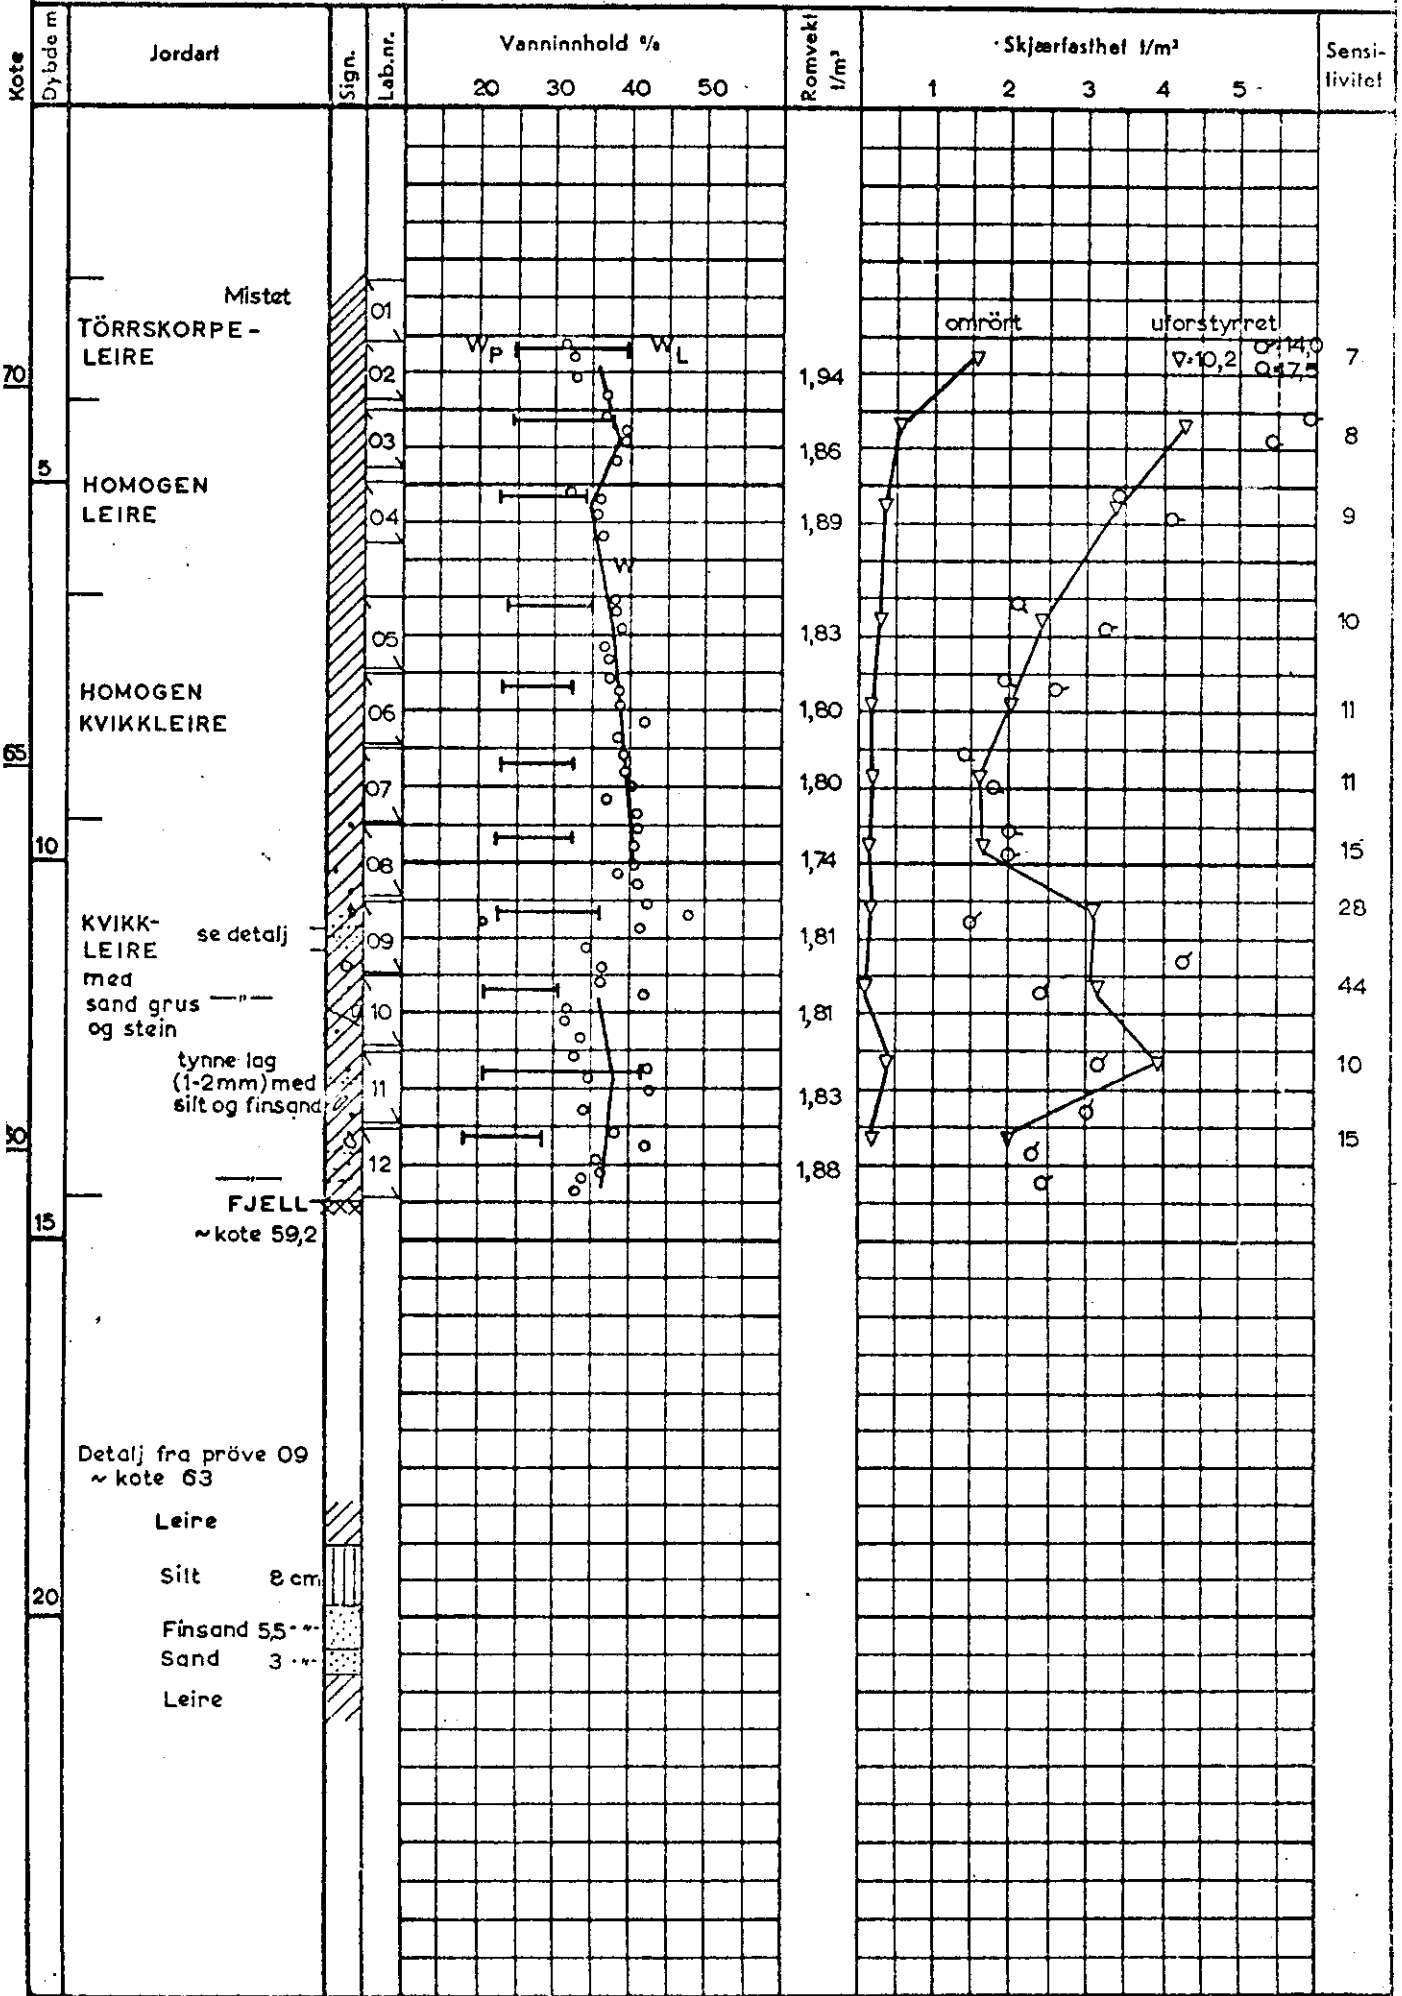

+ vingeboring ⊙ enkelt trykkforsøk ▽ konusforsøk w = vanninnhold w_L = llytegrense w_p = utrullingsgrense