102K

KJØLSETH

VINGEBORING

Oppdr. G-2699 **NVA3**
Prosjekt Boligbygg
Sted Kirkeveien 51, Oslo

Bilag nr VII
Boring nr. VB 5
Ving dim. 65/130
Dato boret 18/2-69

Anmerkninger
Terrengkote 45,11

Dybde m

Skjærfasthet

1 2 3 4 5 6 7 8 9 10 11 12 t/m²
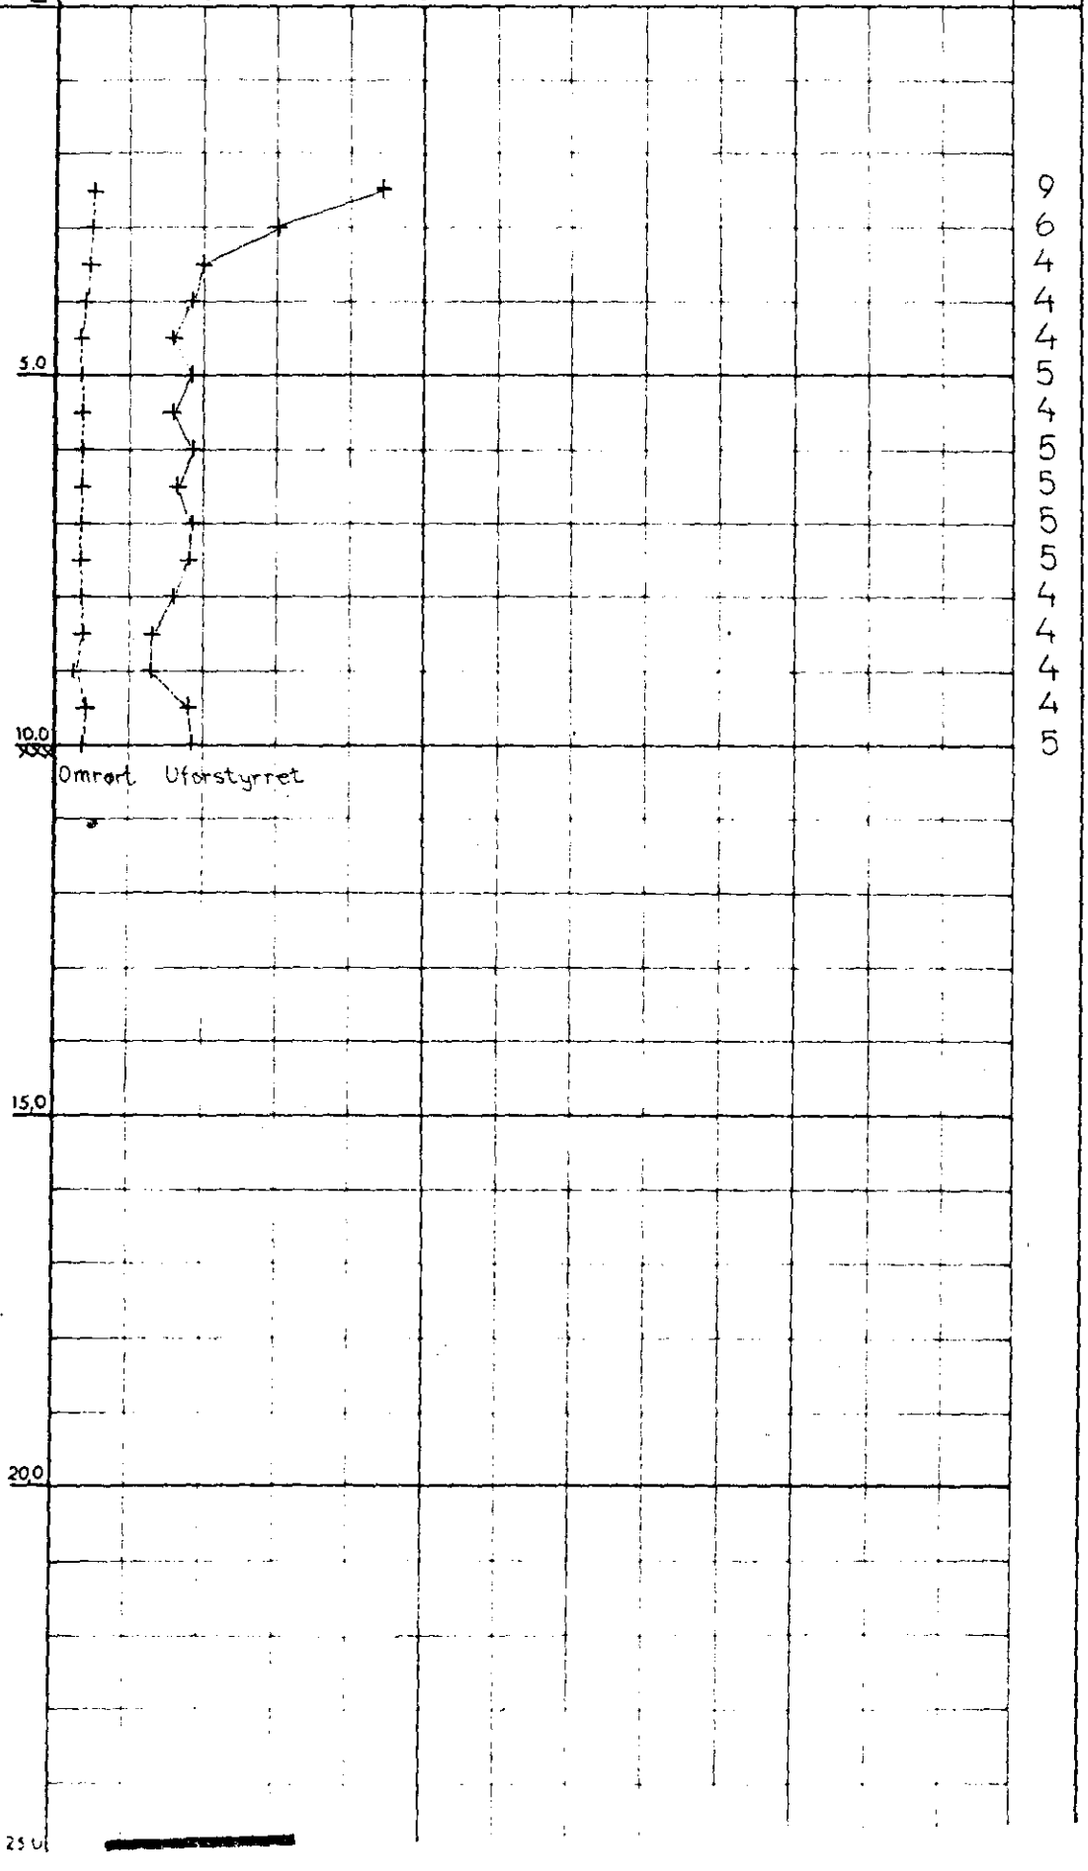
Sensitivitet