

103K

KJØLSETH

Oppdr. G-2699
Prosjekt Boligbygg
Sted Kirkeveien 51, Oslo

Bilag nr. VI
Boring nr. VB4
Ving dim. 65/130
Dato boret. 17/2-69


VINGEBORING

Anmerkninger
Boringbore 45.01

Dybde m

Skjærfasthet

Sensitivitet

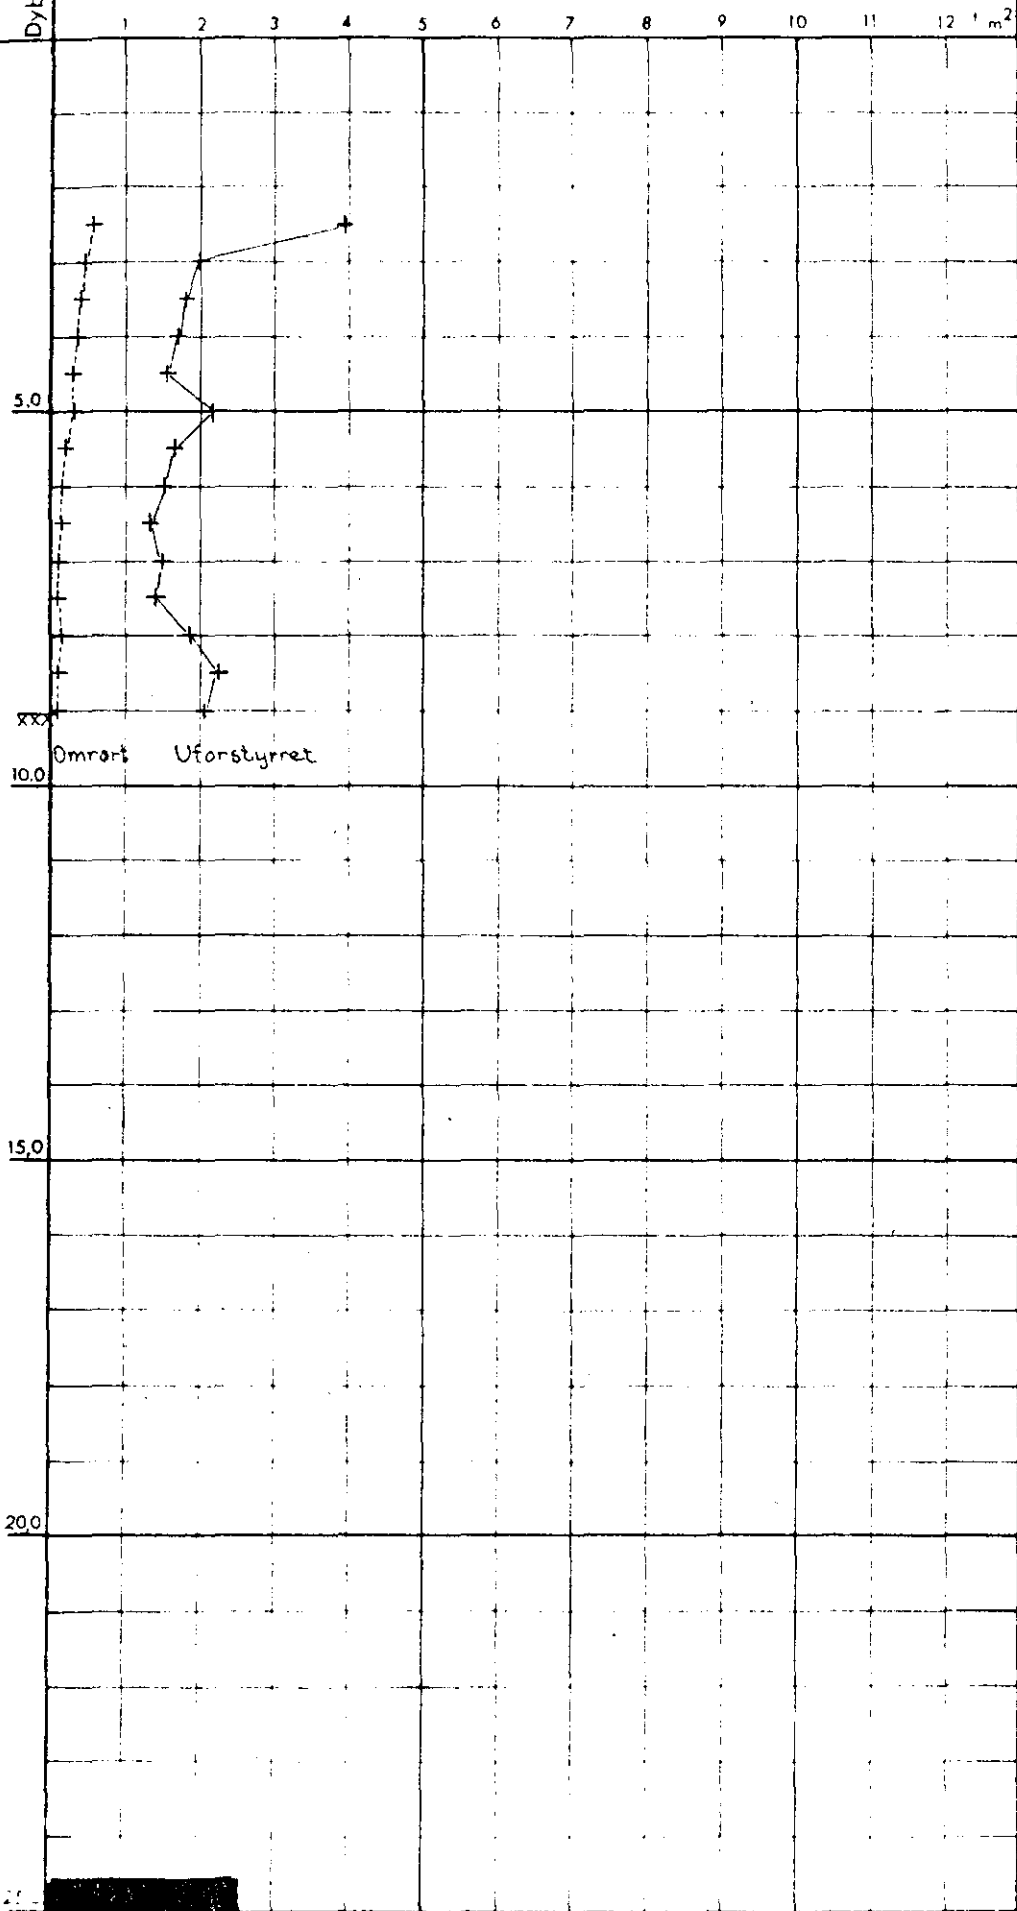

NVA3

7
4
4
5
5
7
8
10
9
15
14
12
22
20

Omrørt Uforstyrret

15.0

20.0