


KJØLSETH

VINGEBORING

Oppdr. G-2699
 Prosjekt Boligbygg
 Sted Kirkeveien 51, Oslo

Bilag nr. III
 Boring nr. VB1
 Ving dim. 65/130
 Dato boref. 19/2-69

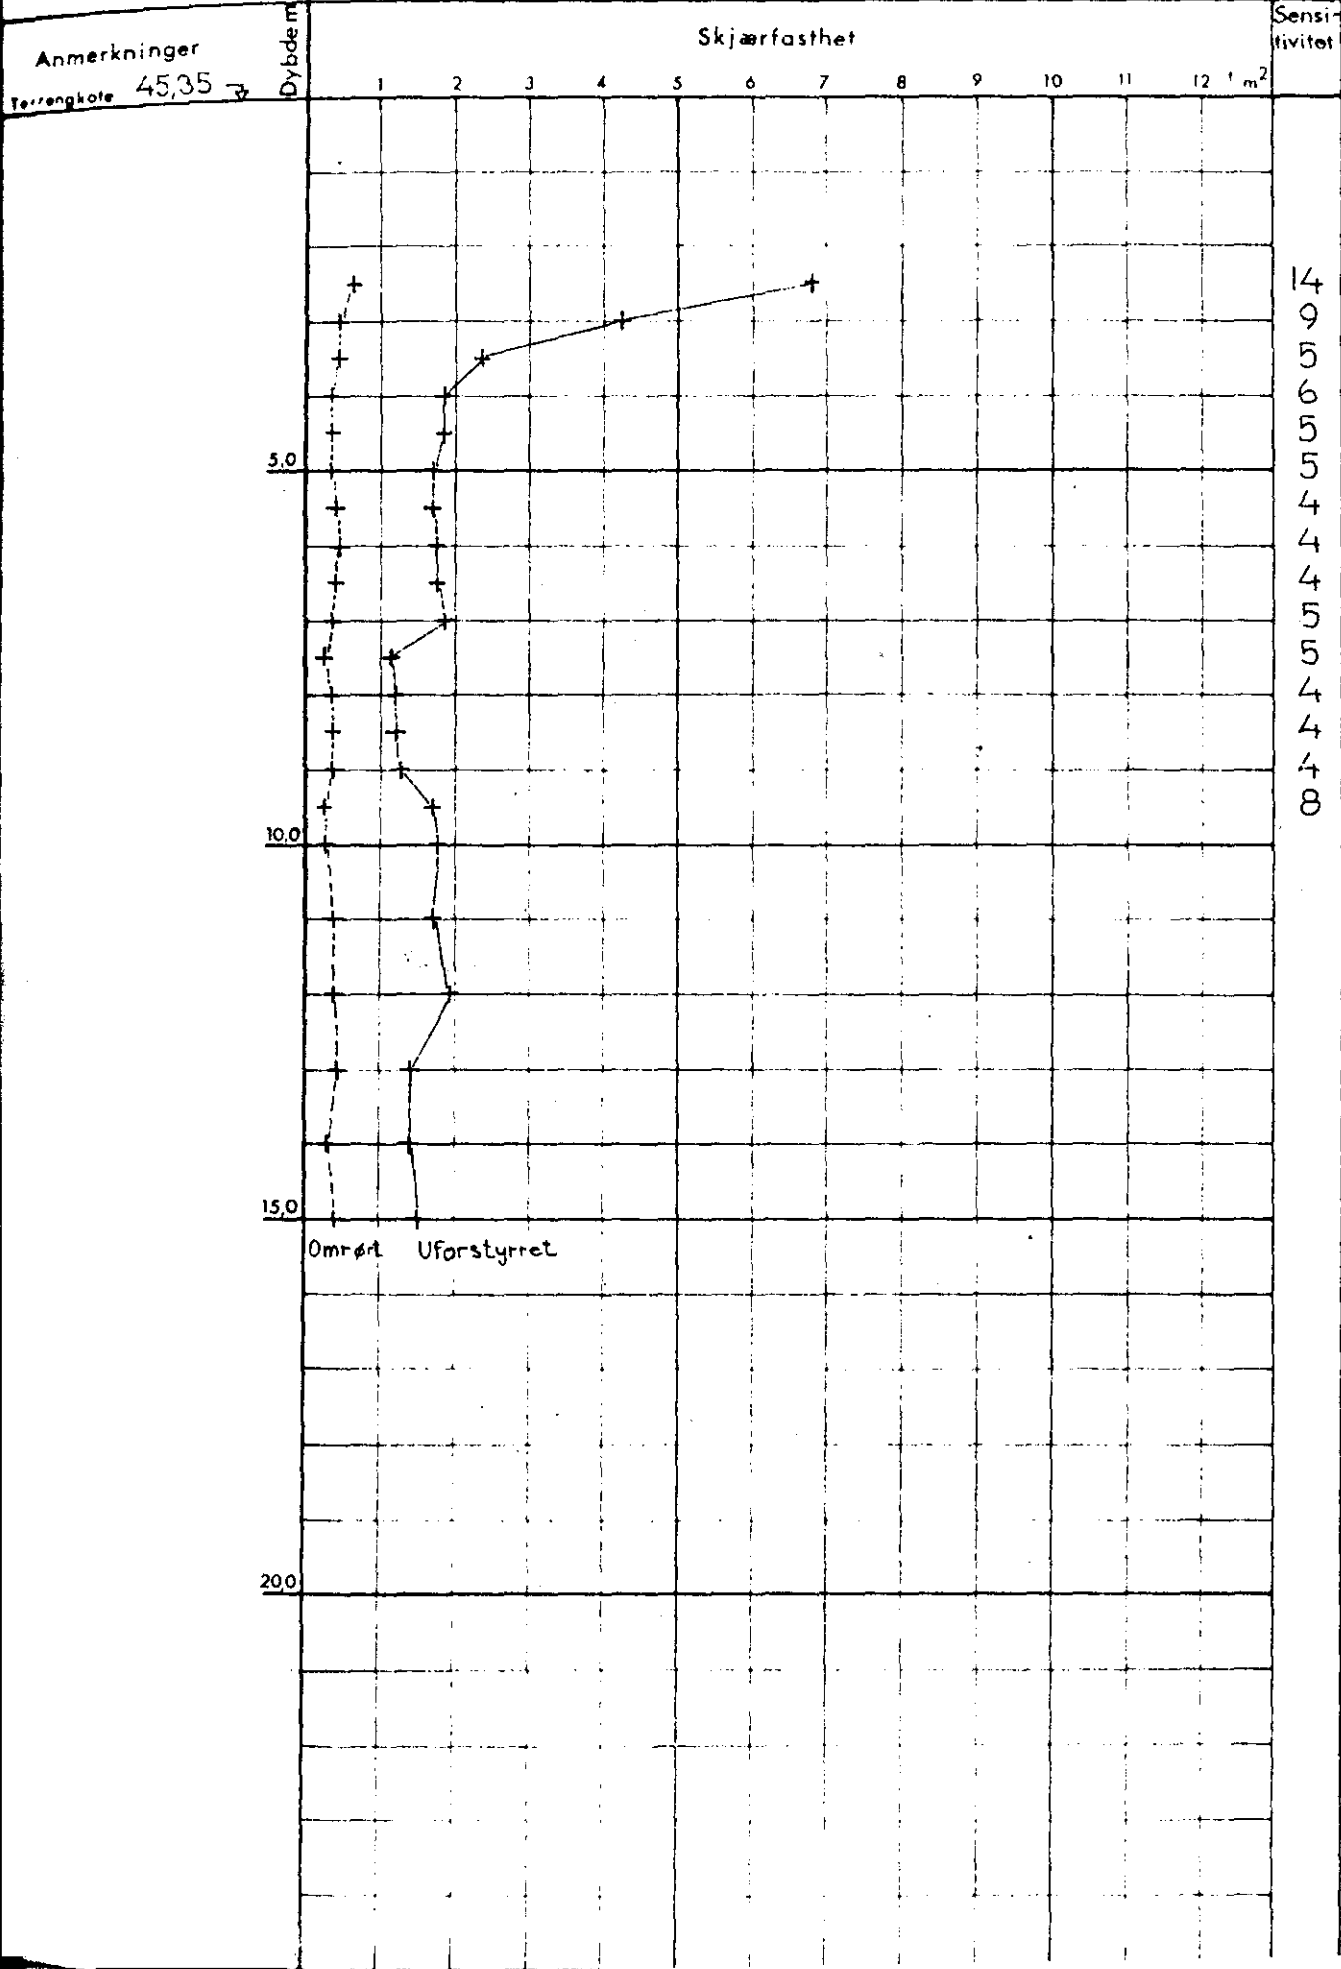

Omrør Uforstyrret