NVA3

104K

KJØLSETH

VINGEBORING

Oppdr. G-2699

Prosjekt Boligbygg

Sted Kirkeveien 51, Oslo

Bilag nr. V

Boring nr. VB 3

Ving dim. 65/130

Dato boret 14/2 - 69

Anmerkninger
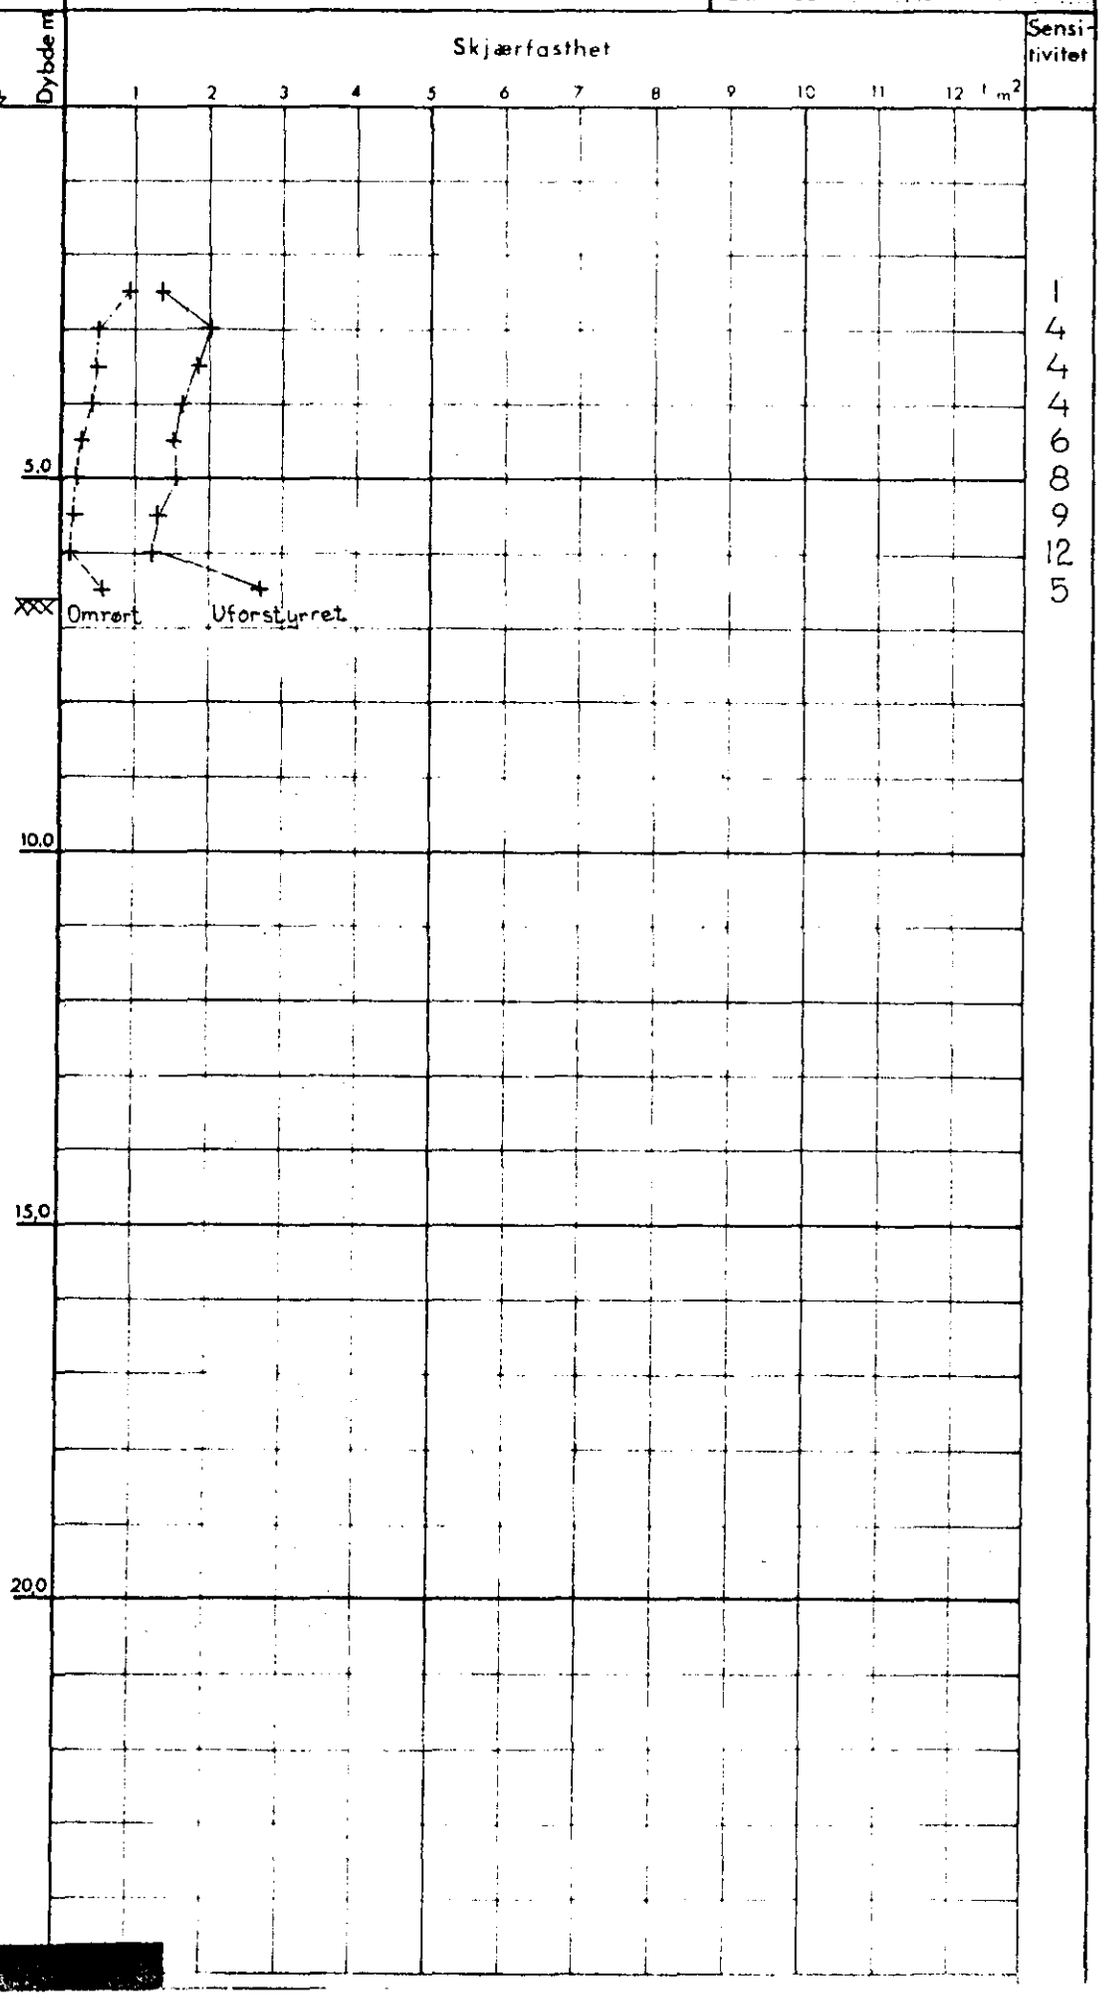
Terrengkote 45,12