


KJØLSETH

Oppdr: G-2699
 Prosjekt: Boligbygg
 Sted: Kirkeveien 51, Oslo

B.lag nr. I
 Boring nr. I
 Prøvetaker: 54 mm
 Dato boret: 11/2-69

BORPROFIL

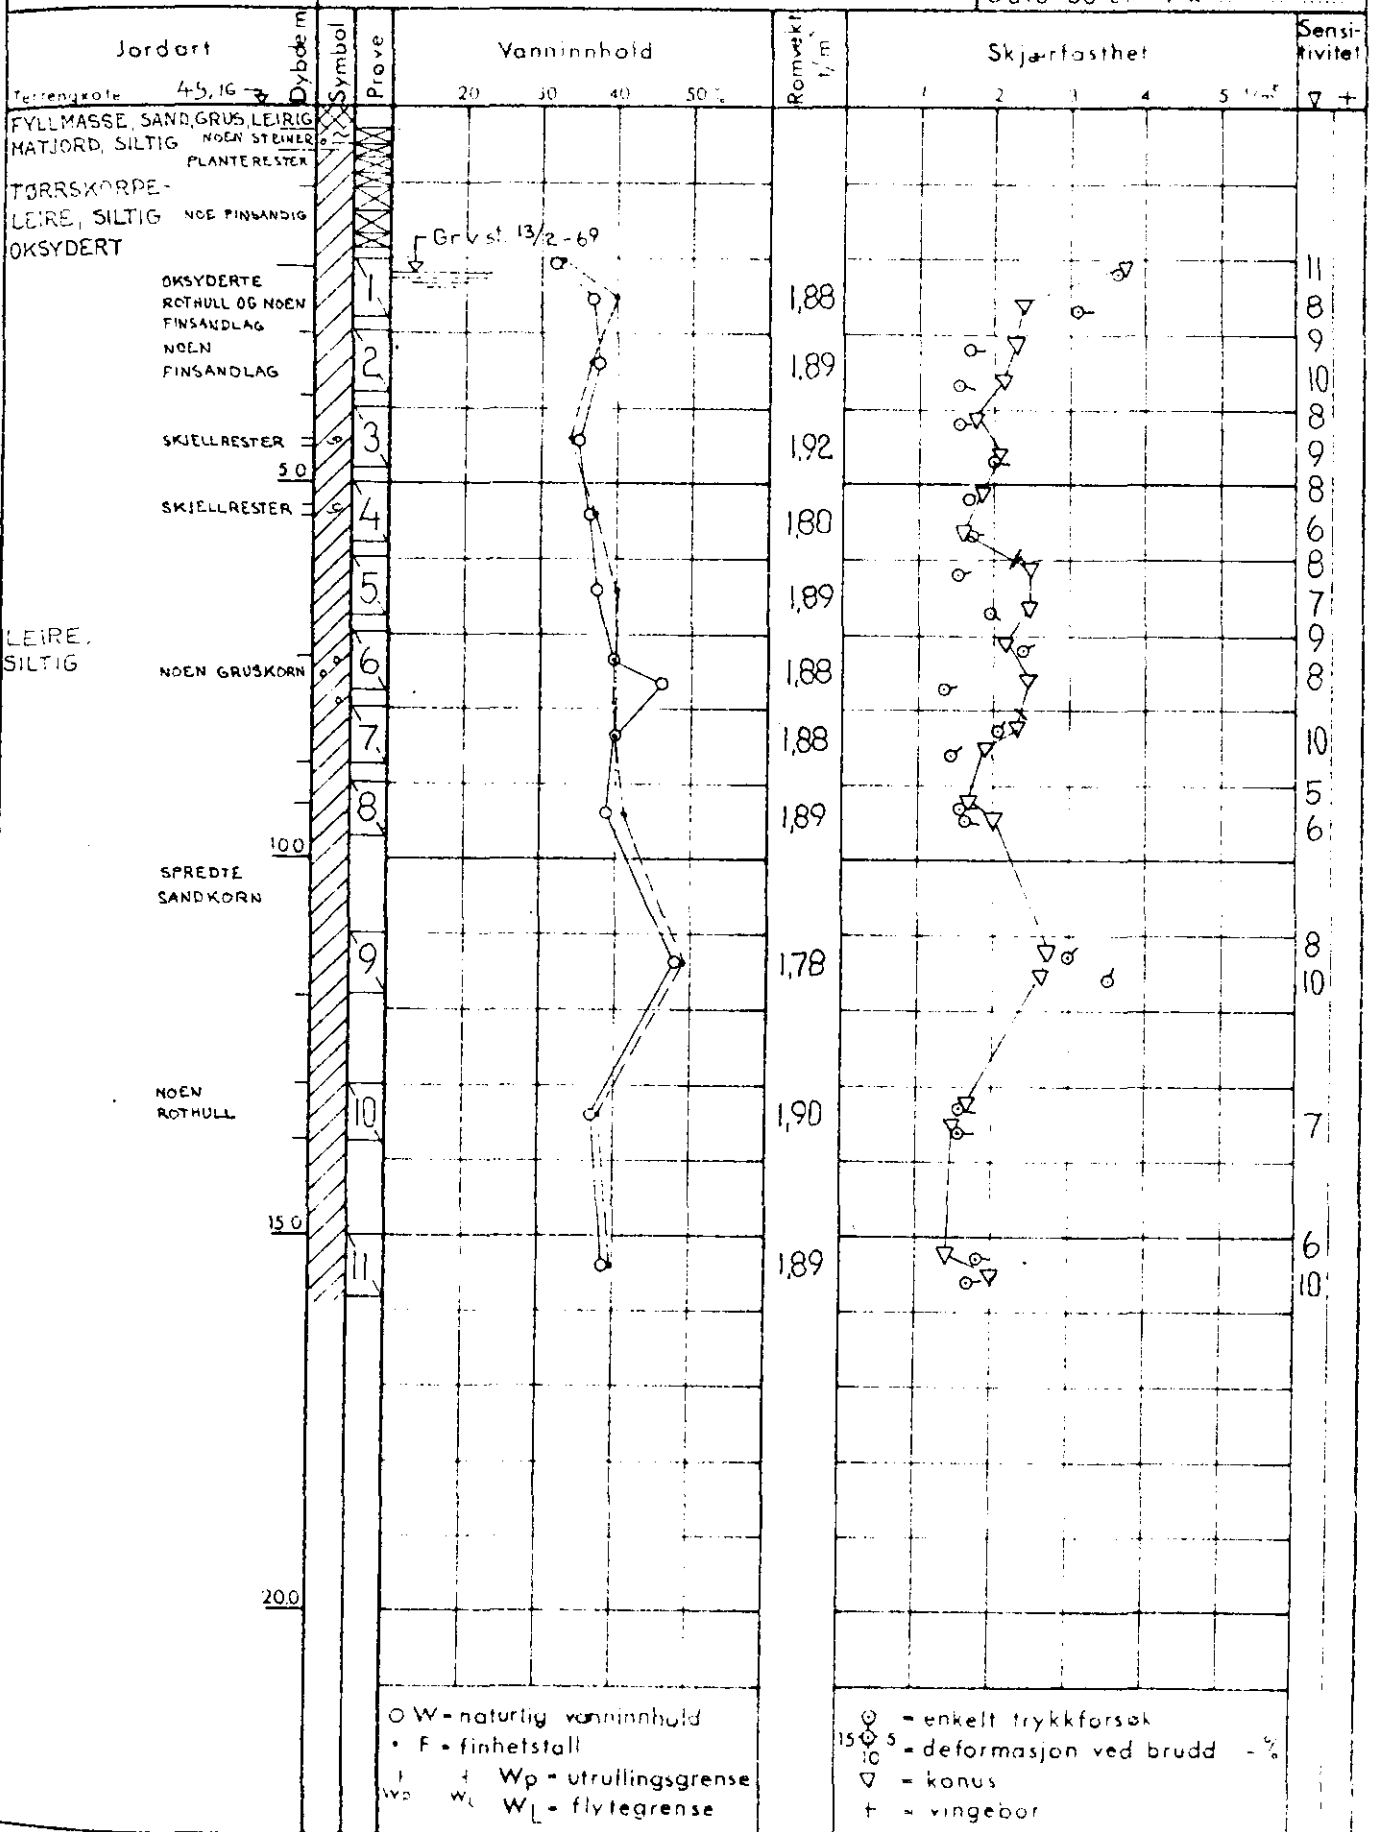

○ - naturlig vanninnhold
 • F - finhetstall
 + Wp - utrullingsgrense
 Wp Wc Wl - flytegrense

○ - enkelt trykkforsøk
 15 10 5 - deformasjon ved brudd - %
 ▽ - konus
 + - vingebar

○ - odometer P - permeabilitetsforsøk K - kornfordeling T - triaksialforsøk

Symboler:

