


(KJØLSETH) BORPROFIL	Oppdr. G-2699	Bilag nr. II
	Prosjekt Boligbygg	Boring nr. II
	Sted Kirkeveien 51, Oslo	Prøvetaker: 54 mm
		Date boret: 13/2-69

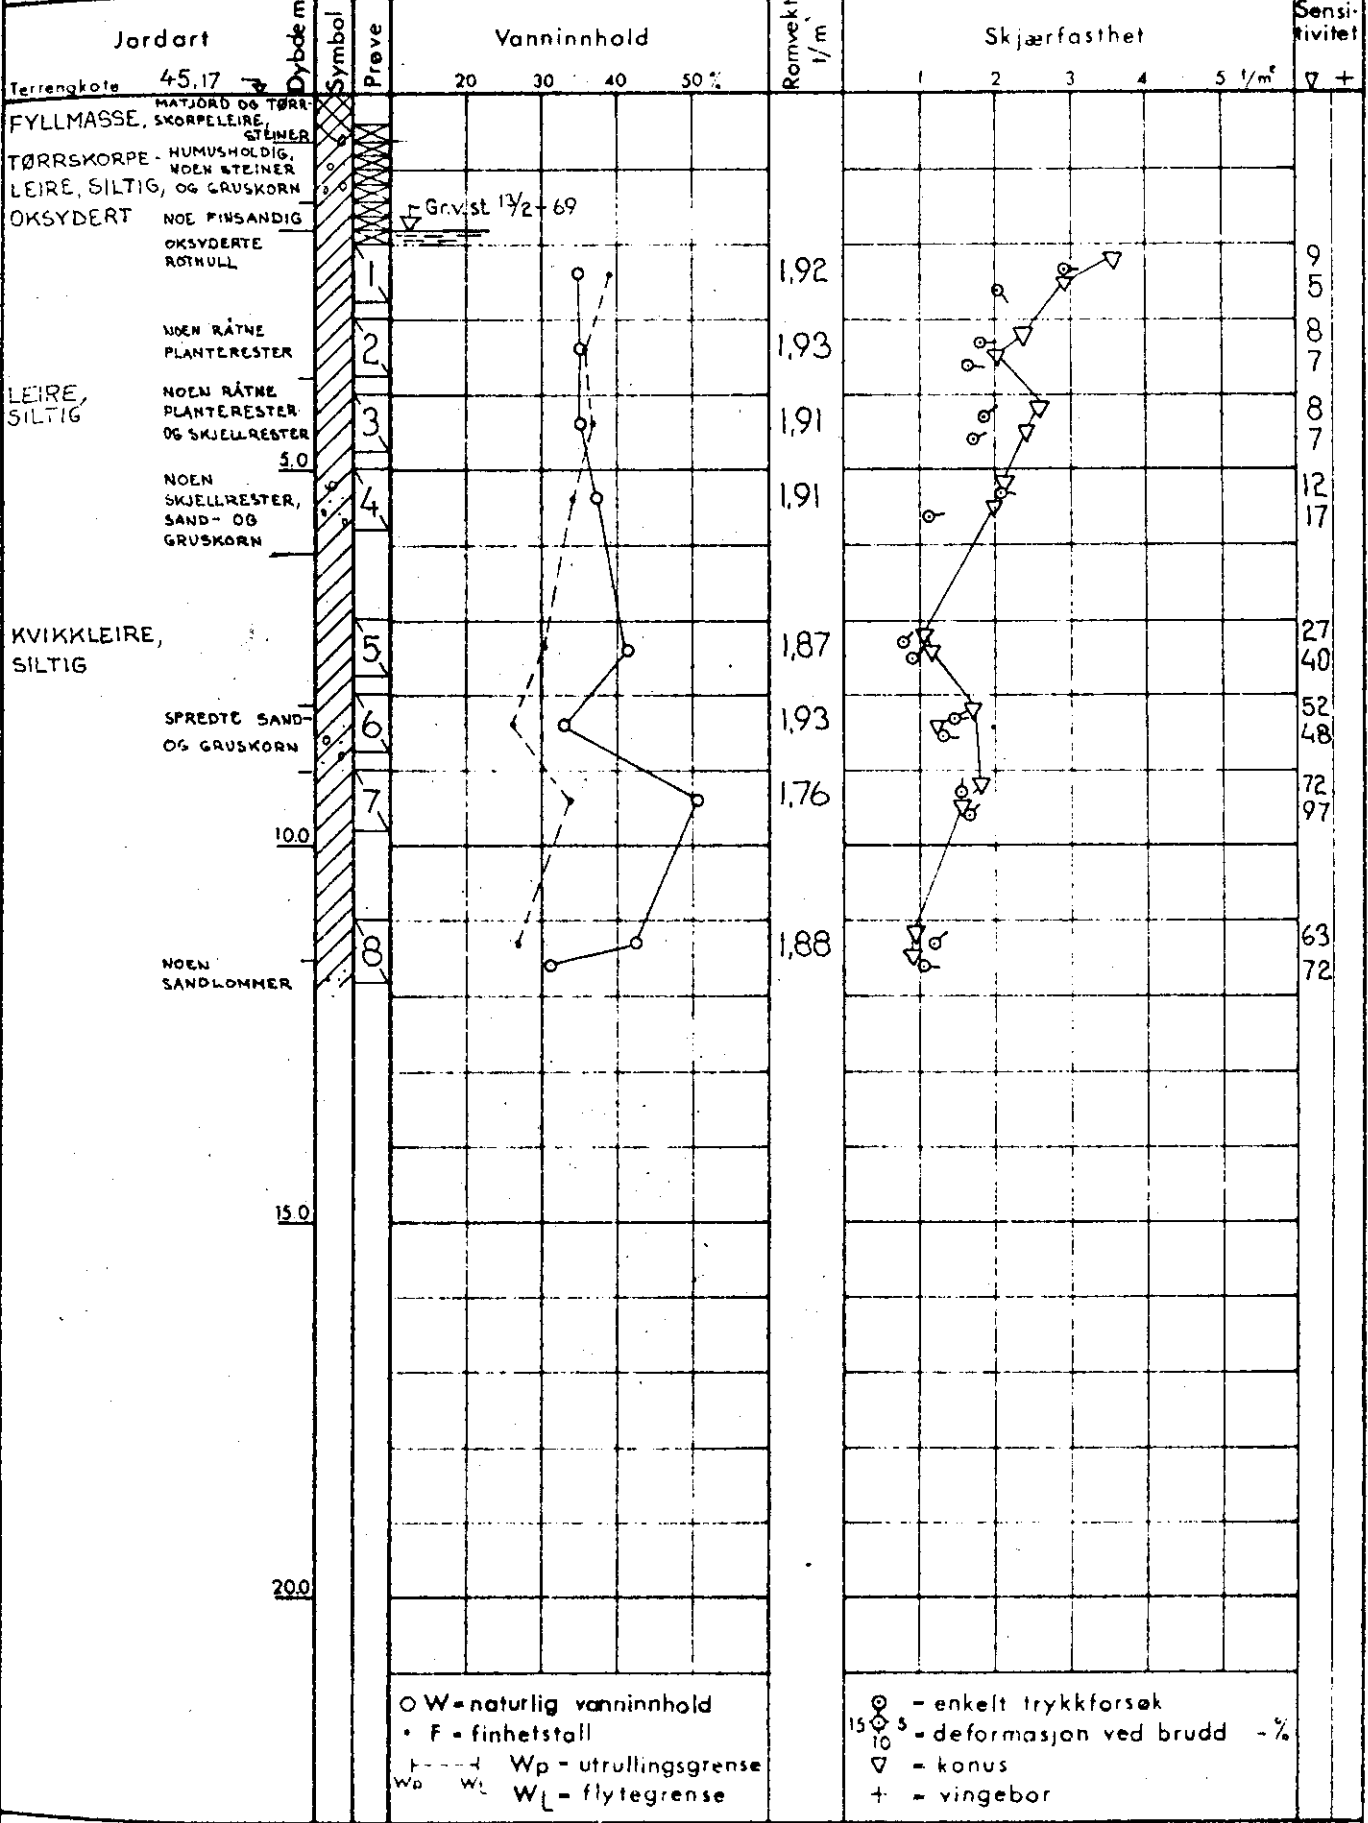

○ W = naturlig vanninnhold
 • F = finhetstall
 --- Wp = utrullingsgrense
 Wp Wl Wl = flytegrense
 ○ - enkelt trykkforsøk
 15 10 5 - deformasjon ved brudd - %
 ▽ = konus
 + = vingebor

Ø - ødometer P - permeabilitetsforsøk K - kornfordeling T - triaksialforsøk

