


109 O. KJØLSETH

Oppdr. G-2241
 Prosjekt Mosseveien Fliskvold - Bygrense
 Sted

Prøveserie VIII (P131,2) 302k
 Prøve Ø 54 mm
 Dato 25-7-67
 Sign. BL, GK/US

SOE15 III

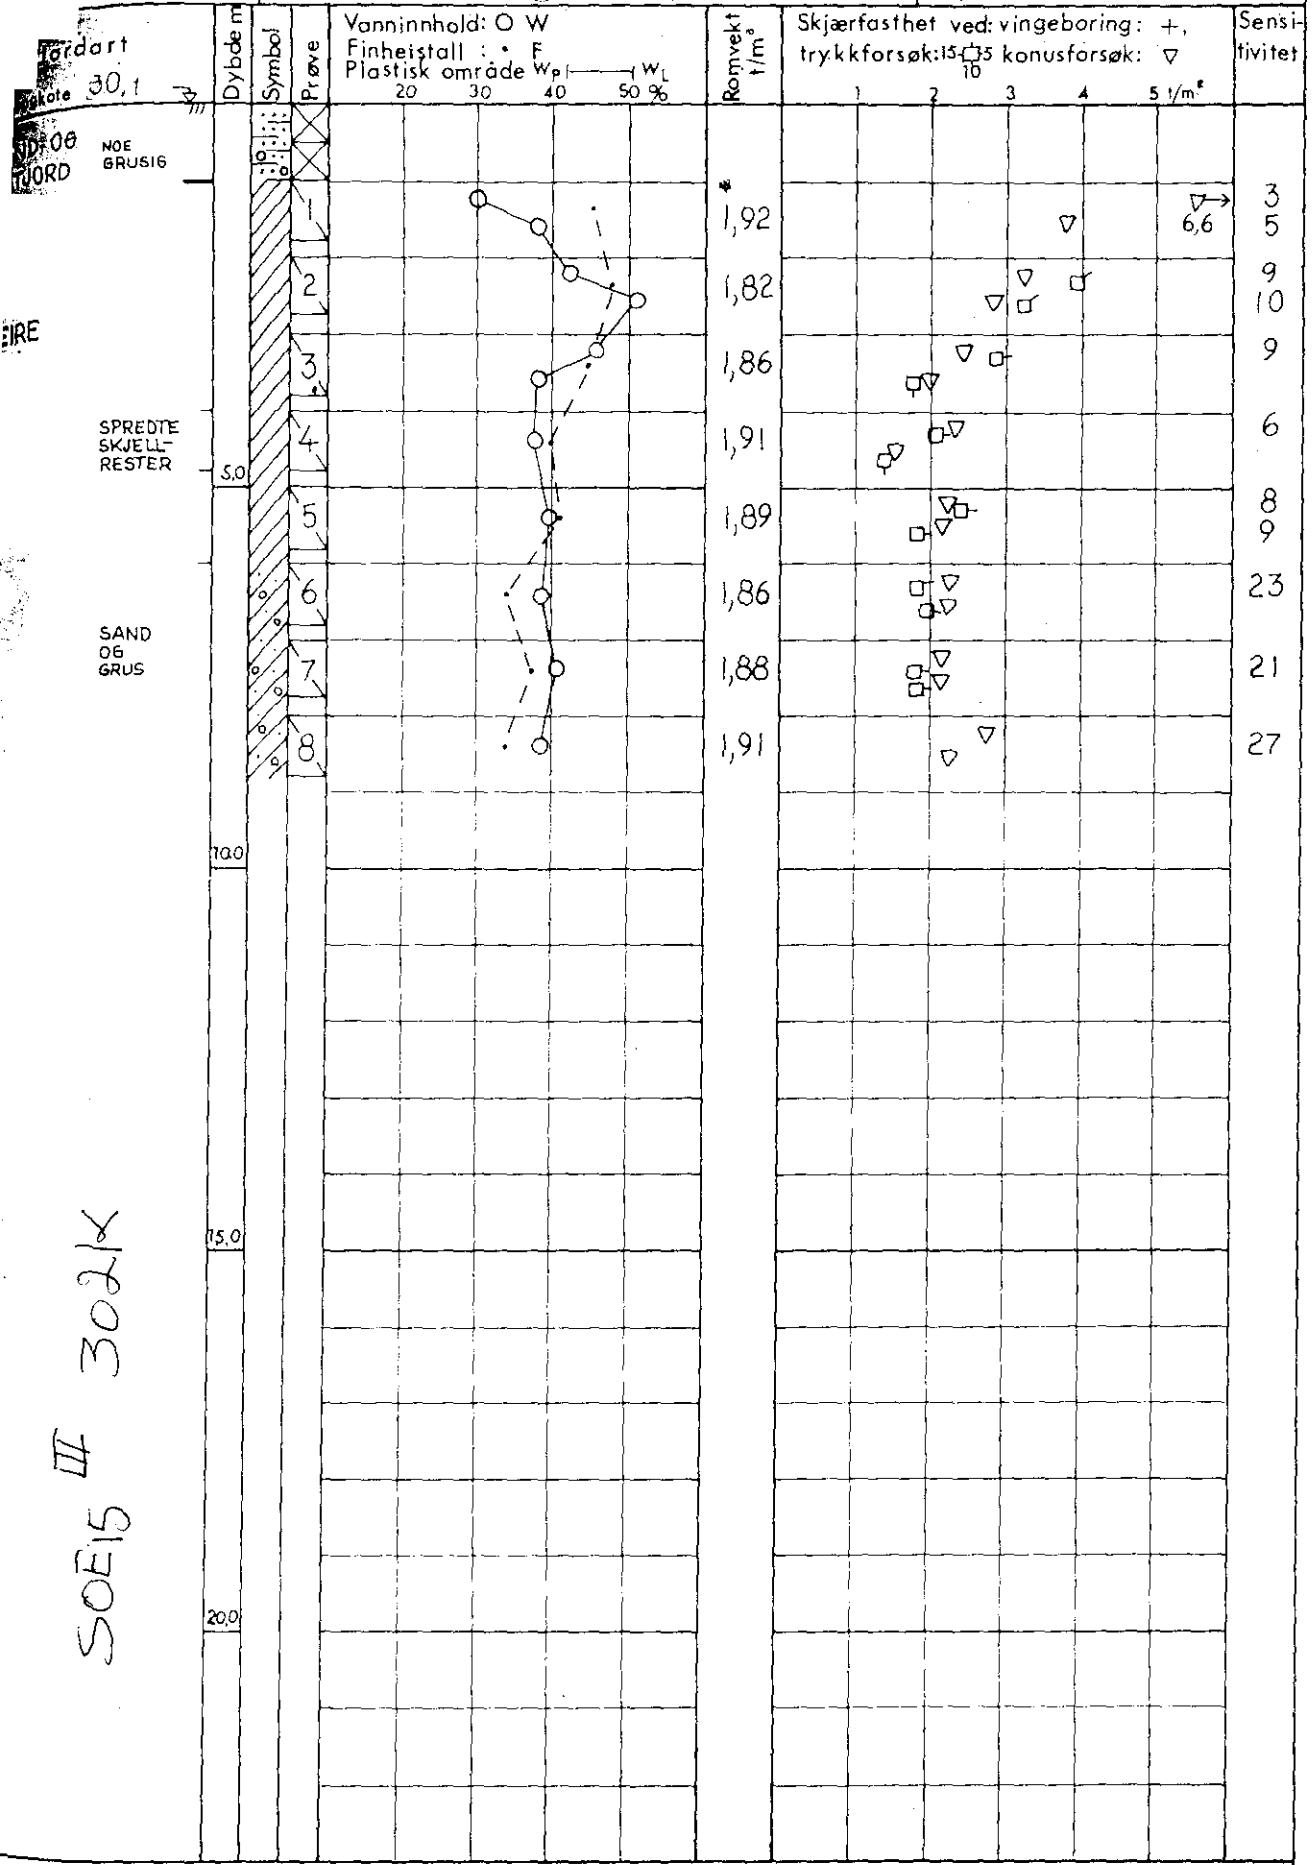

SOE15 III 302k

Ø = ødometer P = permeabilitetsforsøk K = kornfordeling T = triaksialforsøk

Symboler: Humusjord Fyllmasse Leire Silt Sand Grus

Bilag nr. 8