


Oppdr. G-2241
 Prosjekt Mosseveien Fliskvold - Bygrense
 Sted

Prøveserie VII (P.128,4)
 Prøve Ø 54 mm
 Dato 27-7-67
 Sign. BL, GK/US

Inng. O. KJØLSETH

SOE15 III

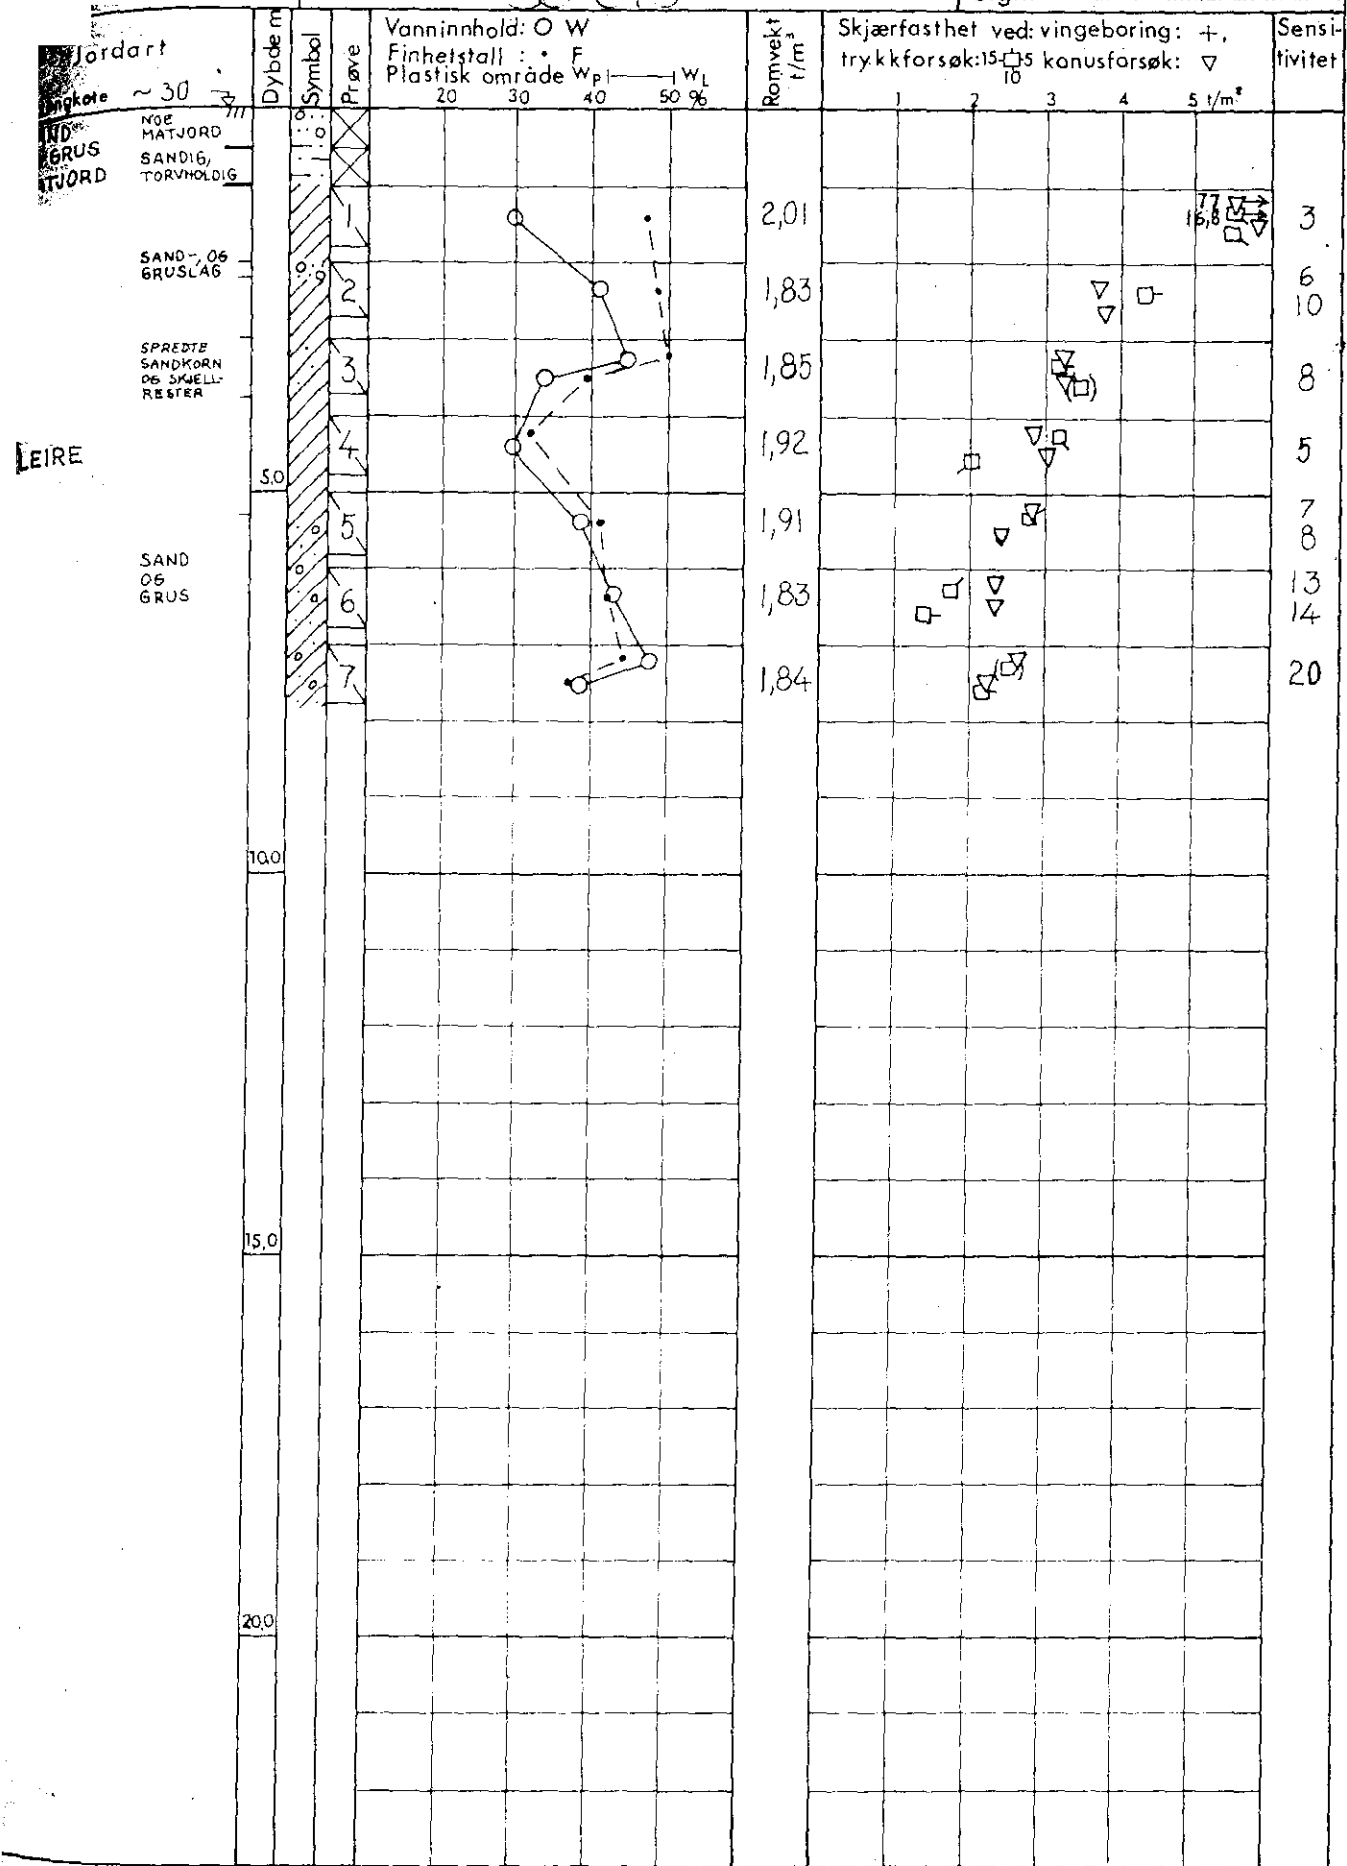

Ø = ødometer P = permeabilitetsforsøk K = kornfordeling T = triaksialforsøk

- Symboler:
- Humusjord
 - Fyllmasse
 - Leire
 - Silt
 - Sand
 - Grus

Bilag nr. 7