475 T

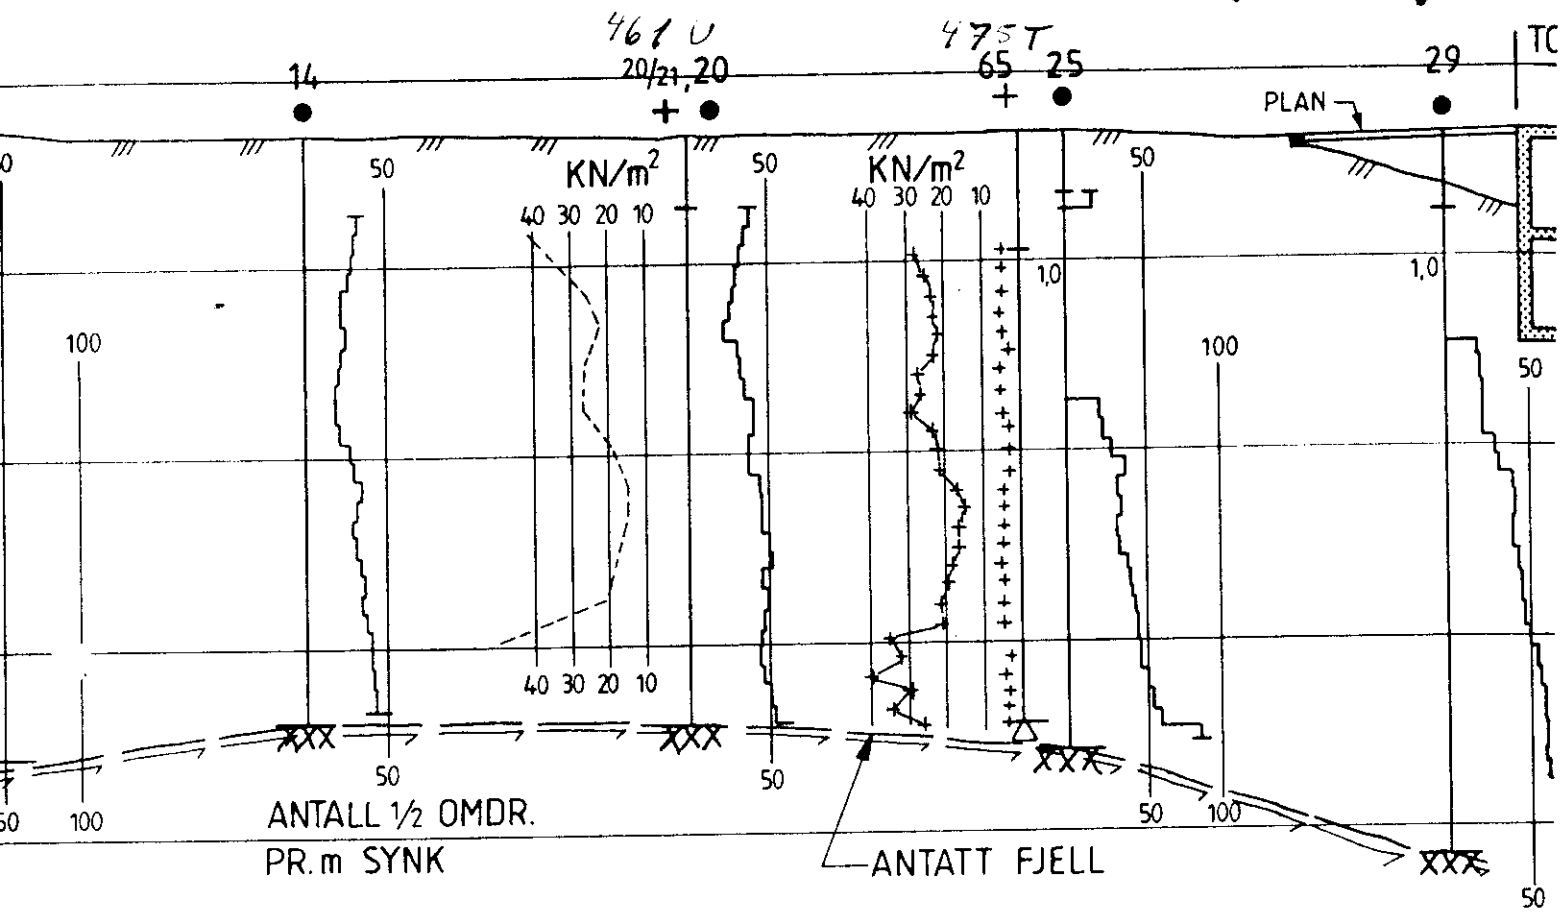

Profil B
Bilag 2

BORINGER UTFØRT AV:

BORPUNKT NR. 2-32, OSLO KOMMUNE 1957
BORPUNKT NR. Vb. 11/17 OG 20/21, OSLO KOMMUNE 1957
BORPUNKT PR. I, II OG III, OSLO KOMMUNE 1957
BORPUNKT NR. 40 - 43, OSLO KOMMUNE 1968
BORPUNKT NR. 60 - 71, STRØMME (A/S SEISMIKK) 1985
Pz. 1 - 4, STRØMME (A/S SEISMIKK) 1985

UNI FORSIKRING		DATO	TEGNER
SARA HOTELL.UTVIDELSE PLAN GRUNNUNDERSØKELSER	SO: C1 IV	GODKJENT	
		SAK NR 3042	
Strømme	MÅLESTOKK 1:200	BILAG NR 1	