

V
NV: A2I


251

Eckersbergs g. 57

Kart over grundboringer på tomt av Langårds eiendom ved Eckersbergs gate
M. 1:200

Bl. 251

E C K E R S B E R G S G A T E

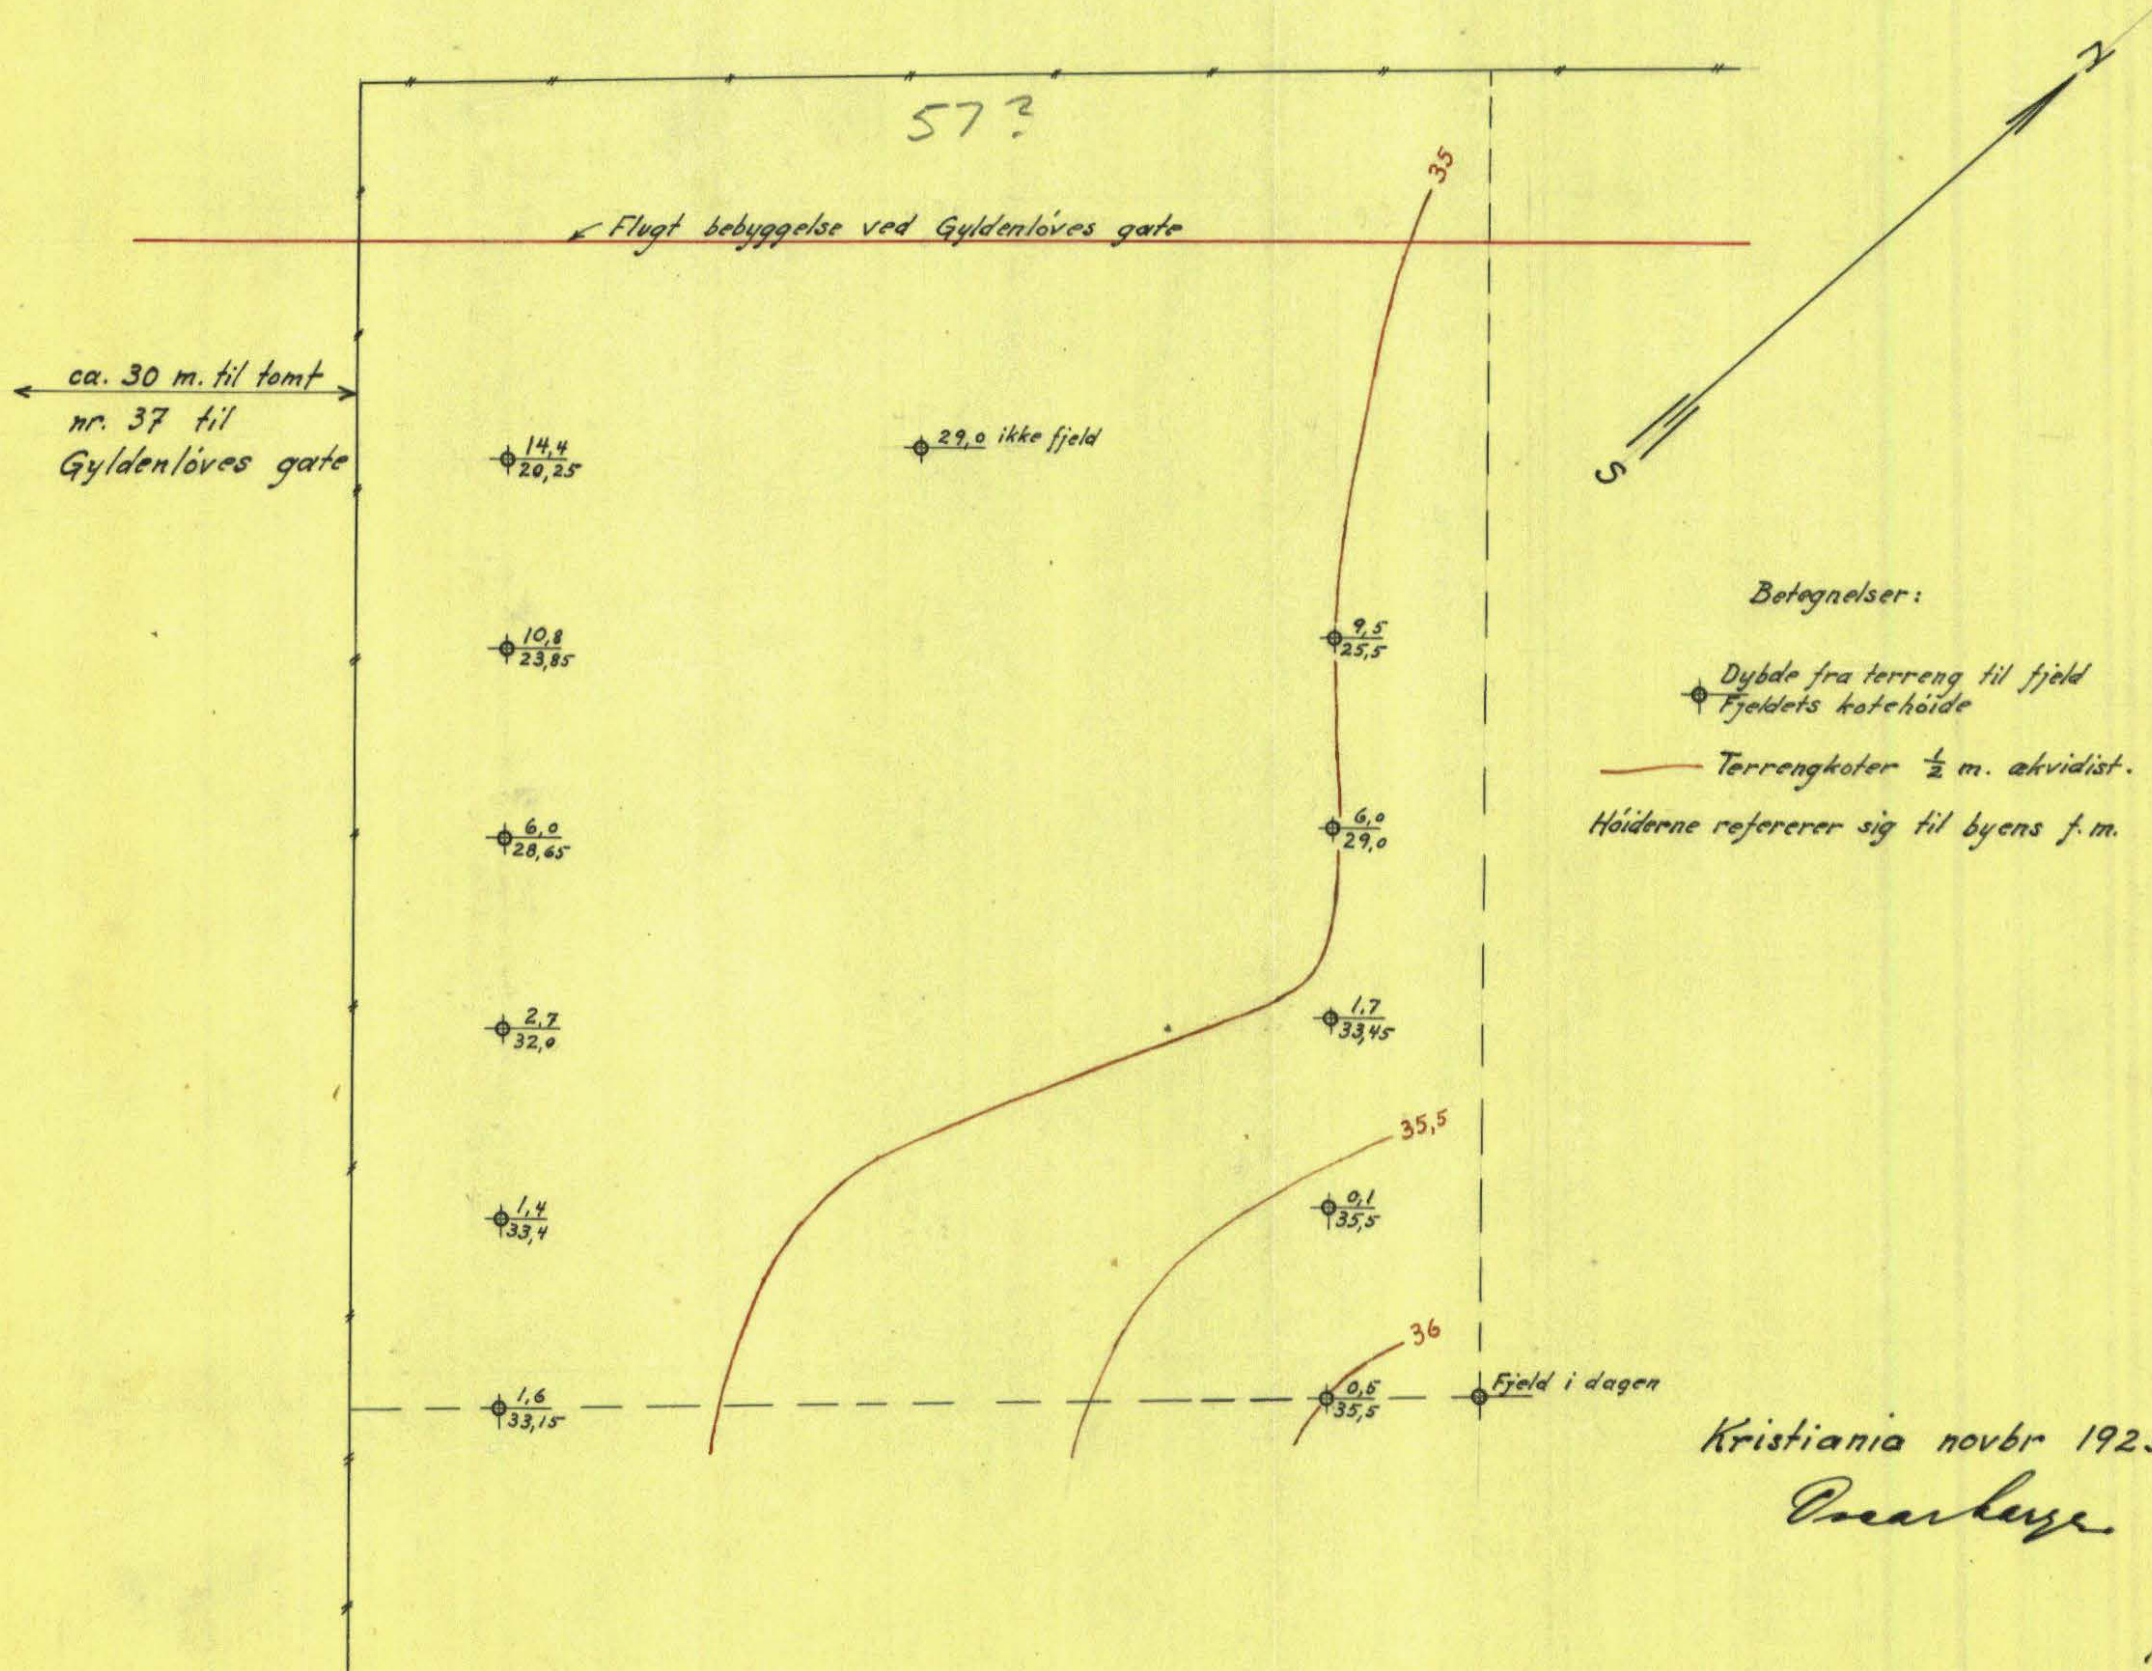

Kristiania novbr 1923
Oscar Kjerfve

P. K.