

\*SO: E 1 IV


1164

Kjölbergst. 25

Kjølberggaten nr. 25 Grunnboringsskart

M = 1:200

Nr. 1 | 2.8 = dybde til fjell i m.  
| 32.4 = fjellets kote etter byens ± 0

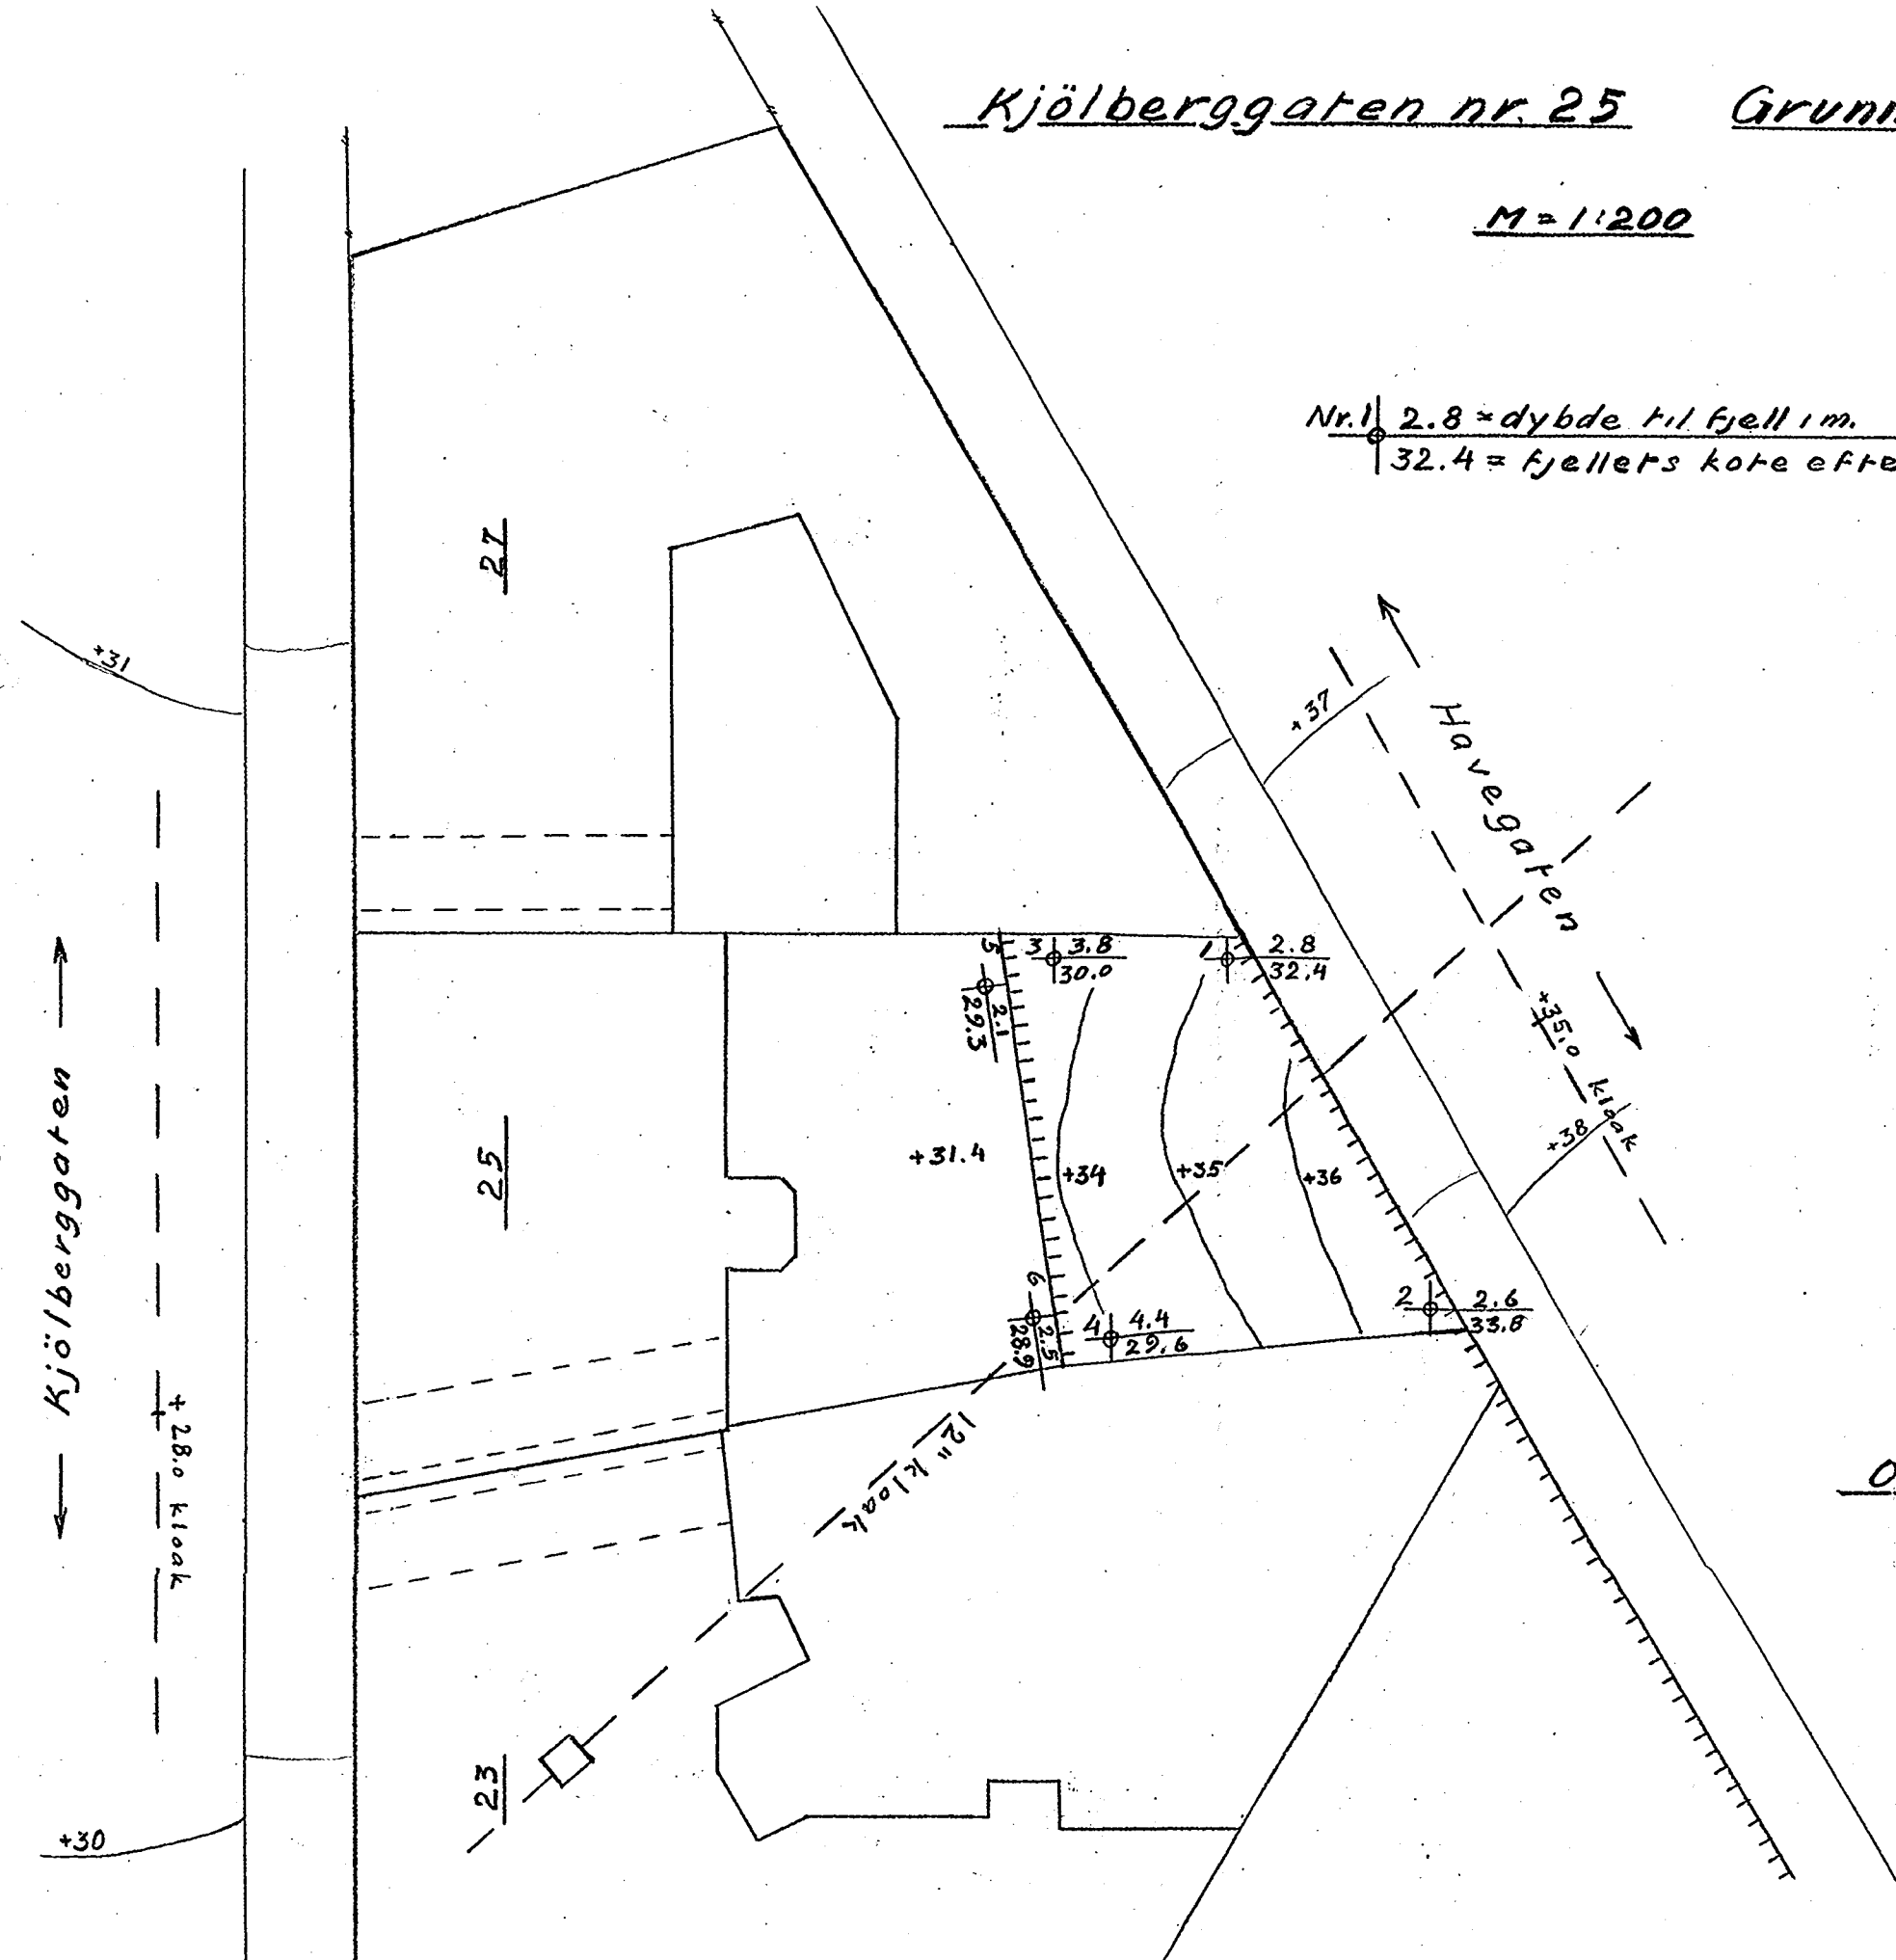

Oslo 15-6-32

Oscar Lørgen

*Albert Lørgen*

50 1/2

16 juni 1932.

Herr. Bj. Pedersen,  
Kjølberggt. 25.

ad. Kjølberggt. 25.

I henhold til Deres ærede anmodning har jeg foretatt endel undersøkelser av grunden for Kjølberggt. 25 for det parti som vender mot Havegaten, og oversender jeg herved det utførte kart blad 1134.

Det viser sig at dybderne til fjell overalt er smaa, fra gammelt terreng maximum 2,8 m. og fra opfylt terreng 4,4 m. Fjellet bestaar av faste skifre og kalkstenslag, løsmateriale bestaar av meget fast morænesand, som var vanskelig aa gjennembore, og forsaavidt taaler det en meget betydelig belastning.

Baa tomten er der opført 2 mure, 1 mot Havegt. i graa-sten, og 1 inde paa tomten av beton. Denne betonnmur staar vistnok ikke paa fjell, men paa den faste sand som foran nevnt har meget stor bæreevne. Muren kan tillates anvendt som grunnmur for provisorisk bebyggelse. Skal den benyttes for permanent bebyggelse, bør man undersøke om den staar helt paa sand eller dels paa sand, og dels paa fjell, og vælge fundamentering for den øvrige bebyggelse derefter, eventuelt underbygge muren til fjell. Fundamenteringsforholdene karakteriseres som ypperlige.

A r b ø d i g s t