

\* SO: B1<sup>I</sup>

120

ca. SO: B1<sup>I</sup> - 1921

(Rådhusgt - Tollbugt. N. Slotsgt. - Kongensgt.)


GRUNDBORINGSKART

FOR KVARTALET

NEDRE SLOTS GATE - KONGENS GATE, TOLDBODGATEN - RAADHUSGATEN.

M. 1:200. Fg. 1m.

Sorte tal angir fjeldets høiheds.  
i parentes, usine beringer.  
Røde tal angir terreng høiden.  
Høihederne ref. sig til byens 0.

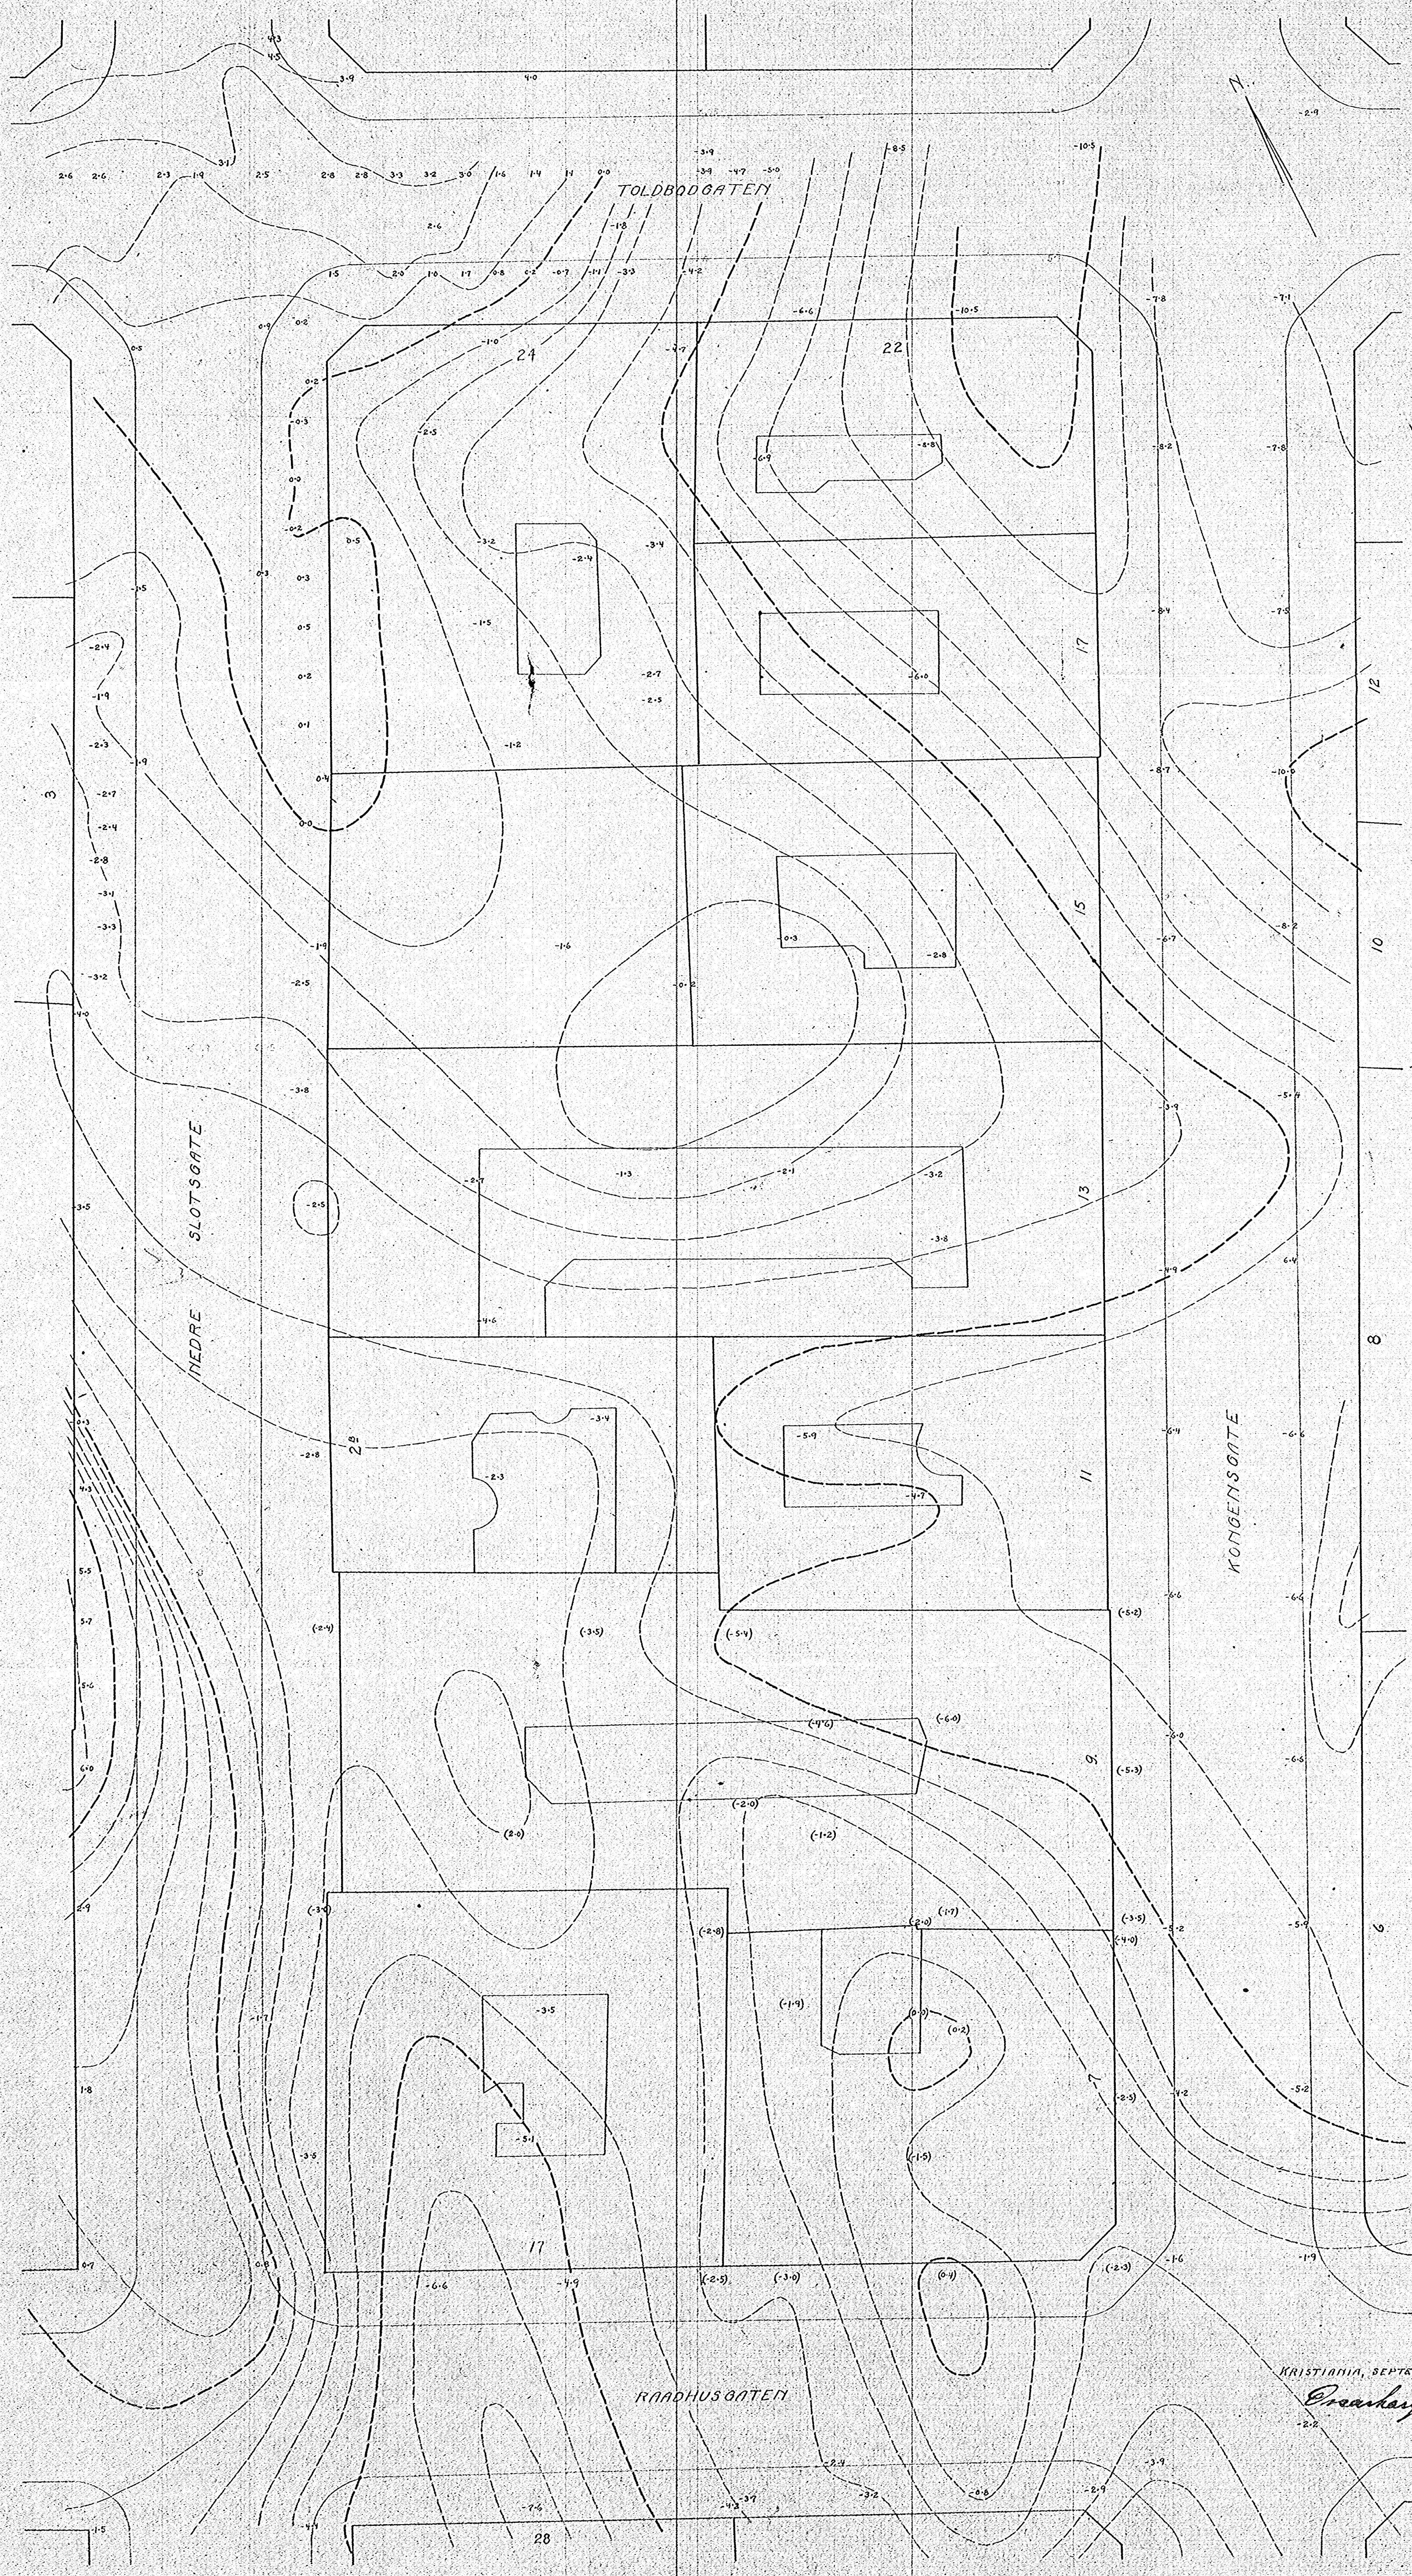

KRISTIANIA, SEPTEMBER 1921.  
Oscar Larsen