

SO,B-1 IV

83

N O T E B Ø

5 4 4 6

SO. Bl. IV


Rosenkrantz gt. 15

Norsk lærerlag

(mai 1968) - 15/1. 71

Ang: *Pröveserie I og Vingeboring 2*

Borplan se tegn. nr.: 5446-1a

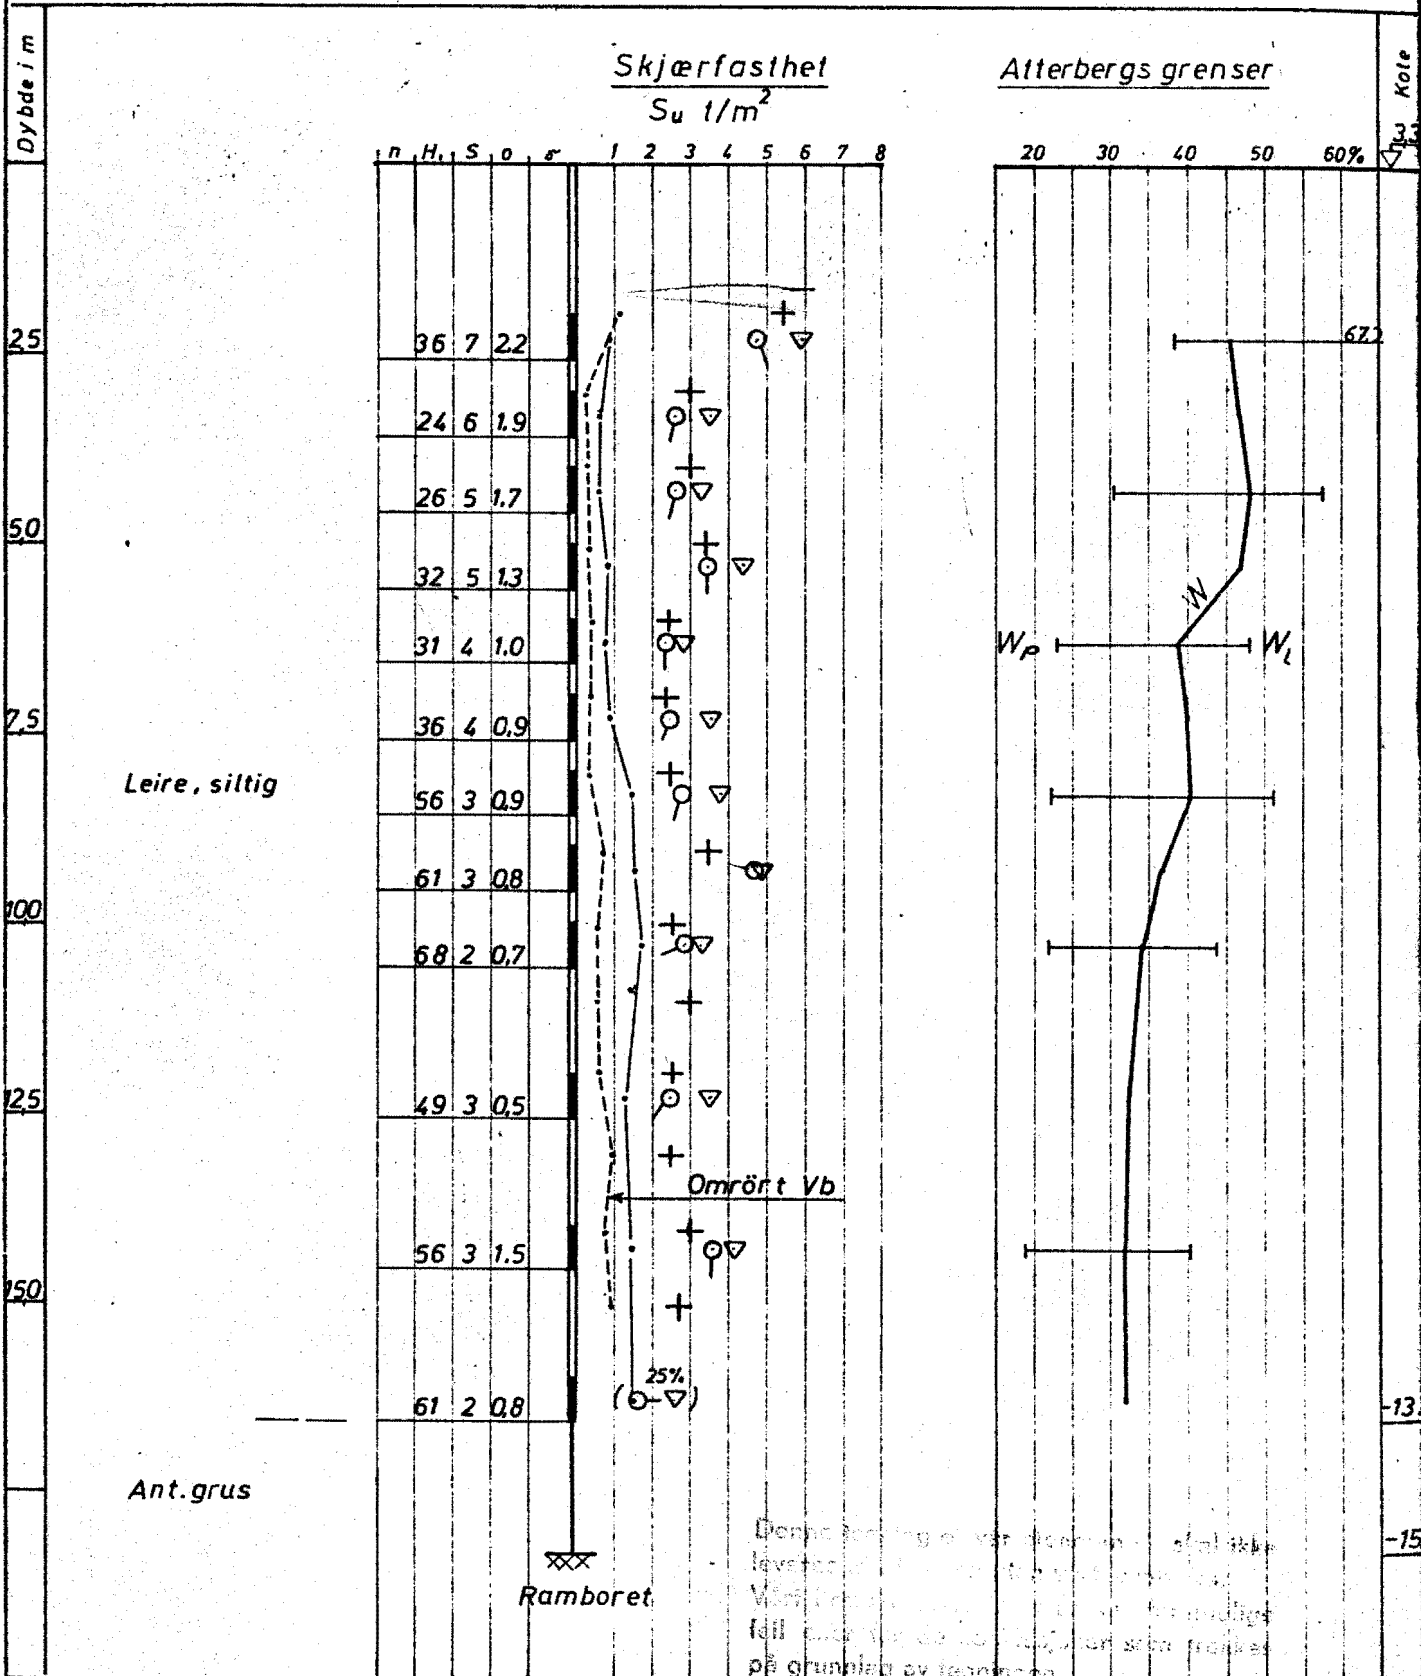

+ Vingeboring ○ enkelt trykkforsök ▽ konusforsök
W = vanninnhold W_L = flytegrense W_P = utrullingsgrense

Målestokk: 1:100

Nr.: 5/16-2a

