OSLO KOMMUNE, GEOTEKNISK KONTOR

VINGEBORING

Sted: GRORUDVN.

NO M8 I

Hull: 3 Bilag: 5 102U

Nivå: 133.3 Oppdr.: 1357

Ving: 55 x 110 Dato: jun 65/jan. 76
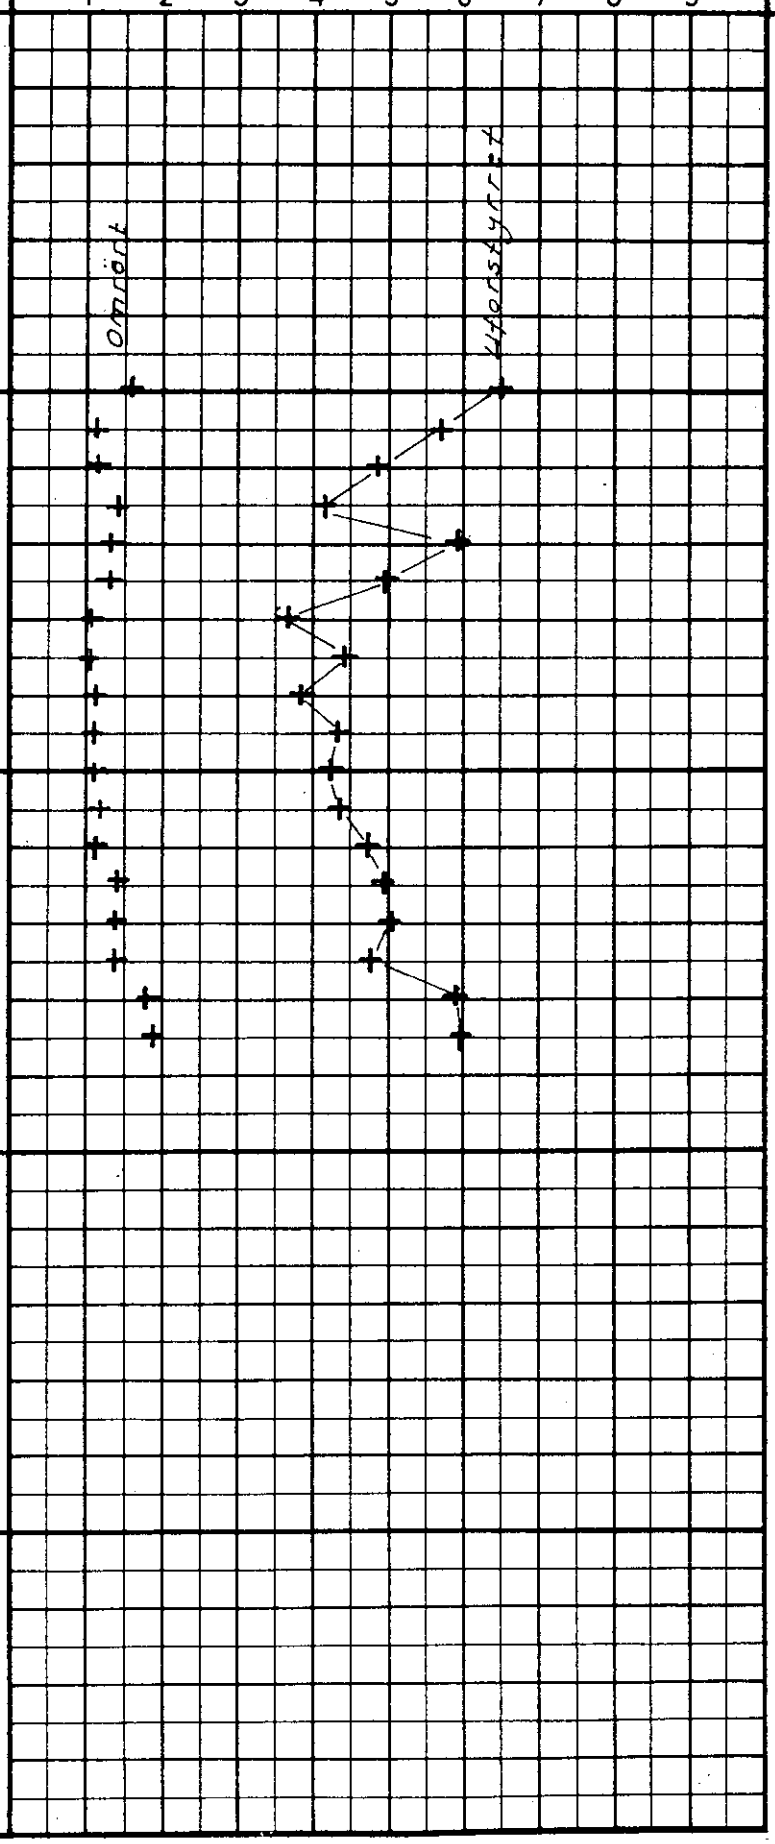
Merknad	Dybde	Skjærfasthet t/m² (1 2 3 4 5 6 7 8 9)	Sensitivitet
(Tatt fra R-688)	5		4
			5
			4
			3
			5
			4
			4
			4
			4
	10		4
			4
			4
			4
			4
			3
			3
	15		3
ANT. FJELL			
	20