


RING NR. PR I
RET DATO 8.9.76

GEOTEKNISKE DATA

BORPLAN NR
17260-1

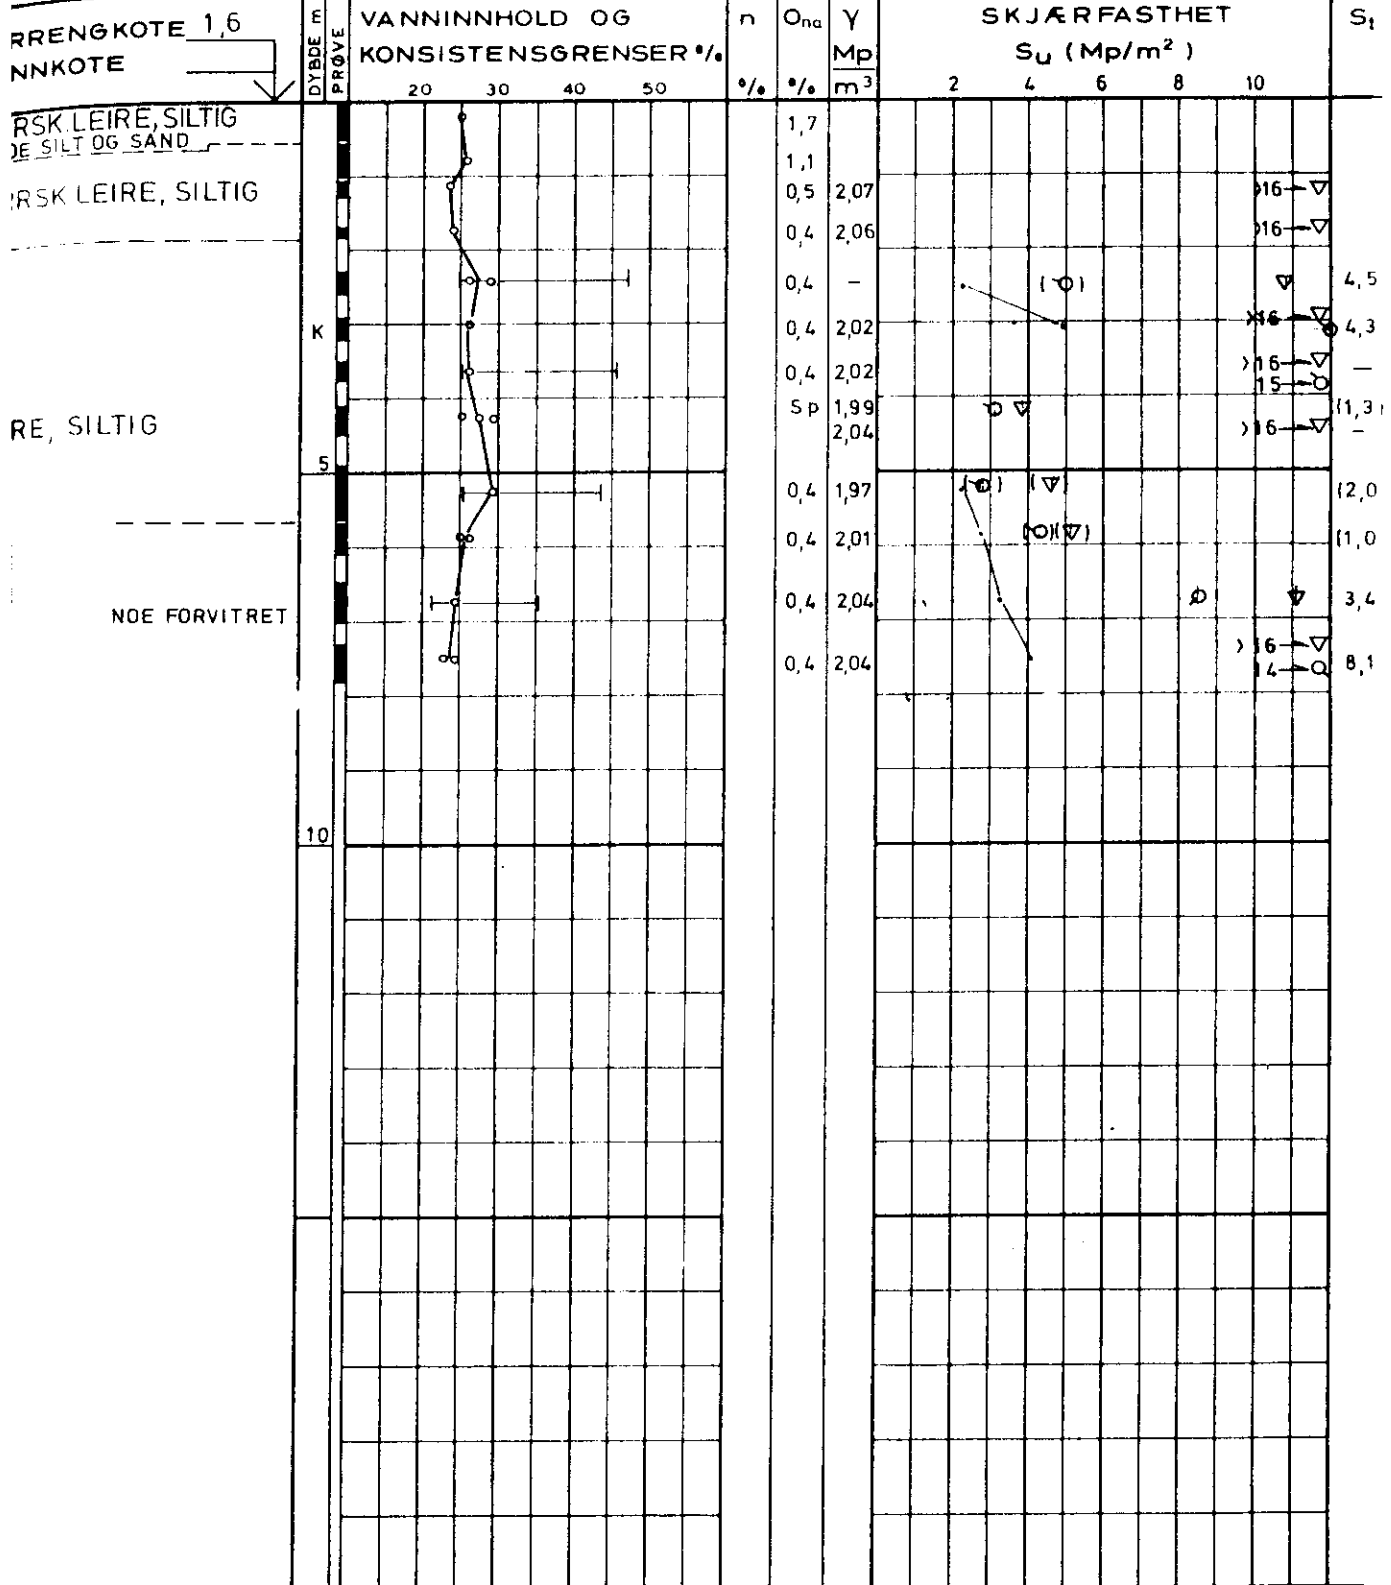

PRØVESERIE
 SKOVLEBORING
 PRØVEGROP
 VINGEBORING

○ NATURLIG VANNINNHOOLD
 — (W_F) FINHETSTALL ELLER
 (W_L) FLYTEGRENSE
 — (W_P) UTRULLINGSGRENSE
 ELLER (W) KONUSGRENSE

n - PORØSITET
 O_{na} HUMUSINNHOOLD
 (NATRONLUTMET.)
 γ - TOTAL ROMVEKT
 γ_d TØRR ROMVEKT

▽ KONUSFORSØK
 ○ TRYKKFORSØK
 15-10-5 DEFORMASJON VED BRUDD
 10
 + VINGEBORING
 · OMRØRT SKJÆRFESTHET
 S_t SENSITIVITET

NV: C2 IV