

422 N

NOTEBY

NORSK TEKNISK
BYGGEKONTROLL A S


TELEVERKET OSLO DISTRIKT

KABELKANAL SKØYEN SENTRAL HOFFSELVA PR. IV

BORING NR. PR. IV
BORET DATO 7 9 76

GEOTEKNISKE DATA

BORPLAN NR.
17260 -1

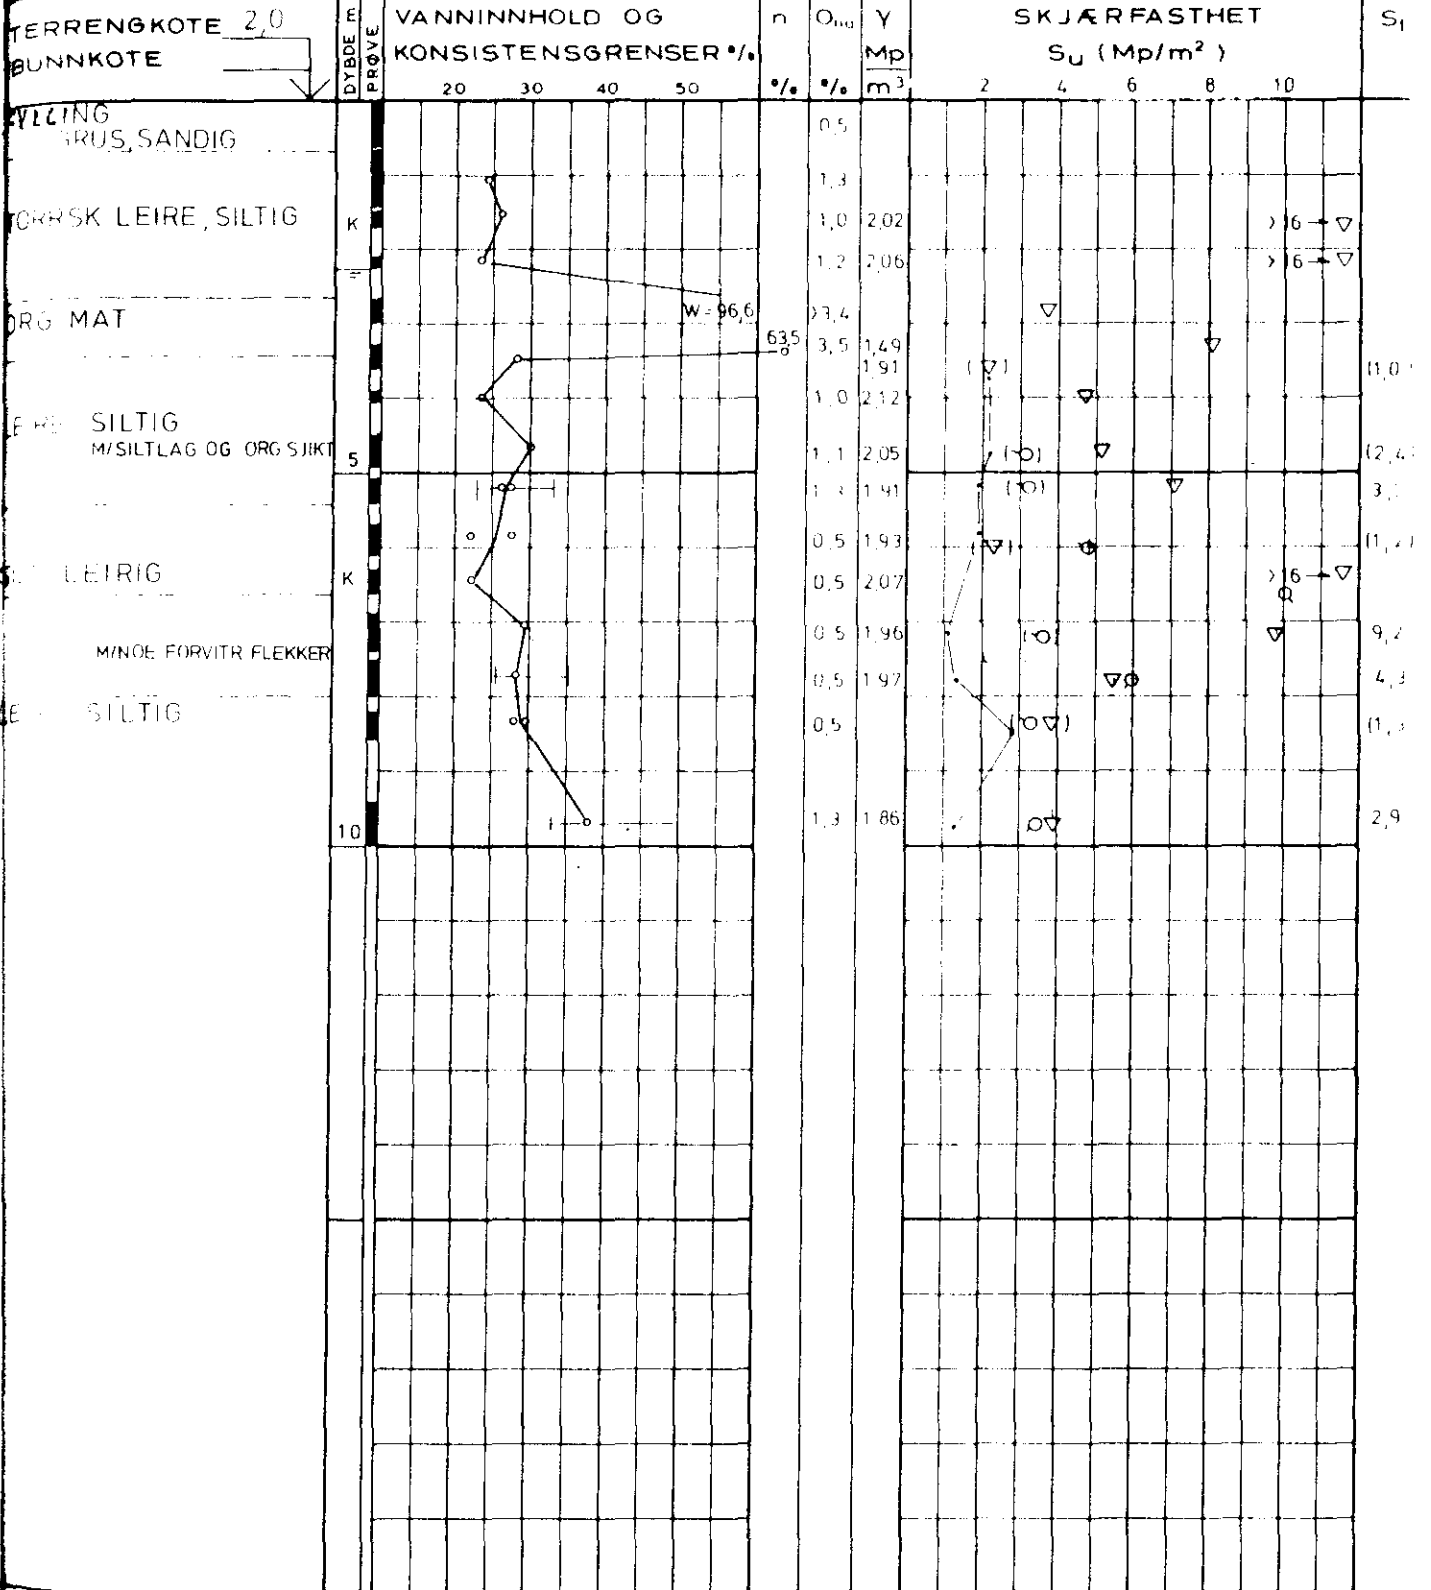

PR - PRØVESERIE
SB - SKOVLEBORING
P - PRØVEGROP
VB - VINGEBORING

○ NATURLIG VANNINNHOOLD
— (W_F) FINHETSTALL ELLER
(W_L) FLYTEGRENSE
— (W_p) UTRULLINGSGRENSE
ELLER (W_L) KONUSGRENSE

n - PORØSITET
O₁₀₀ HUMUSINNHOOLD
(INATRONLUMET)
γ - TOTAL RØMVEKT
γ_D TØRR RØMVEKT

▽ KONUSFORSØK
○ TRYKKFORSØK
15 ○ 5 DEFORMASJON VED BRUDD
10
+ VINGEBORING
· ØMRØRT SKJÆRFASTHET
S_t SENSITIVITET

NV: C2 14

Ø - ØDOMETERFORSØK P - PERMEABILITETSFORSØK K - KORNGRADERING T - TRIAKSIALFORSØK