

Maltconsult


1806.00

Nordsetev

Sykehjem

SO:FB



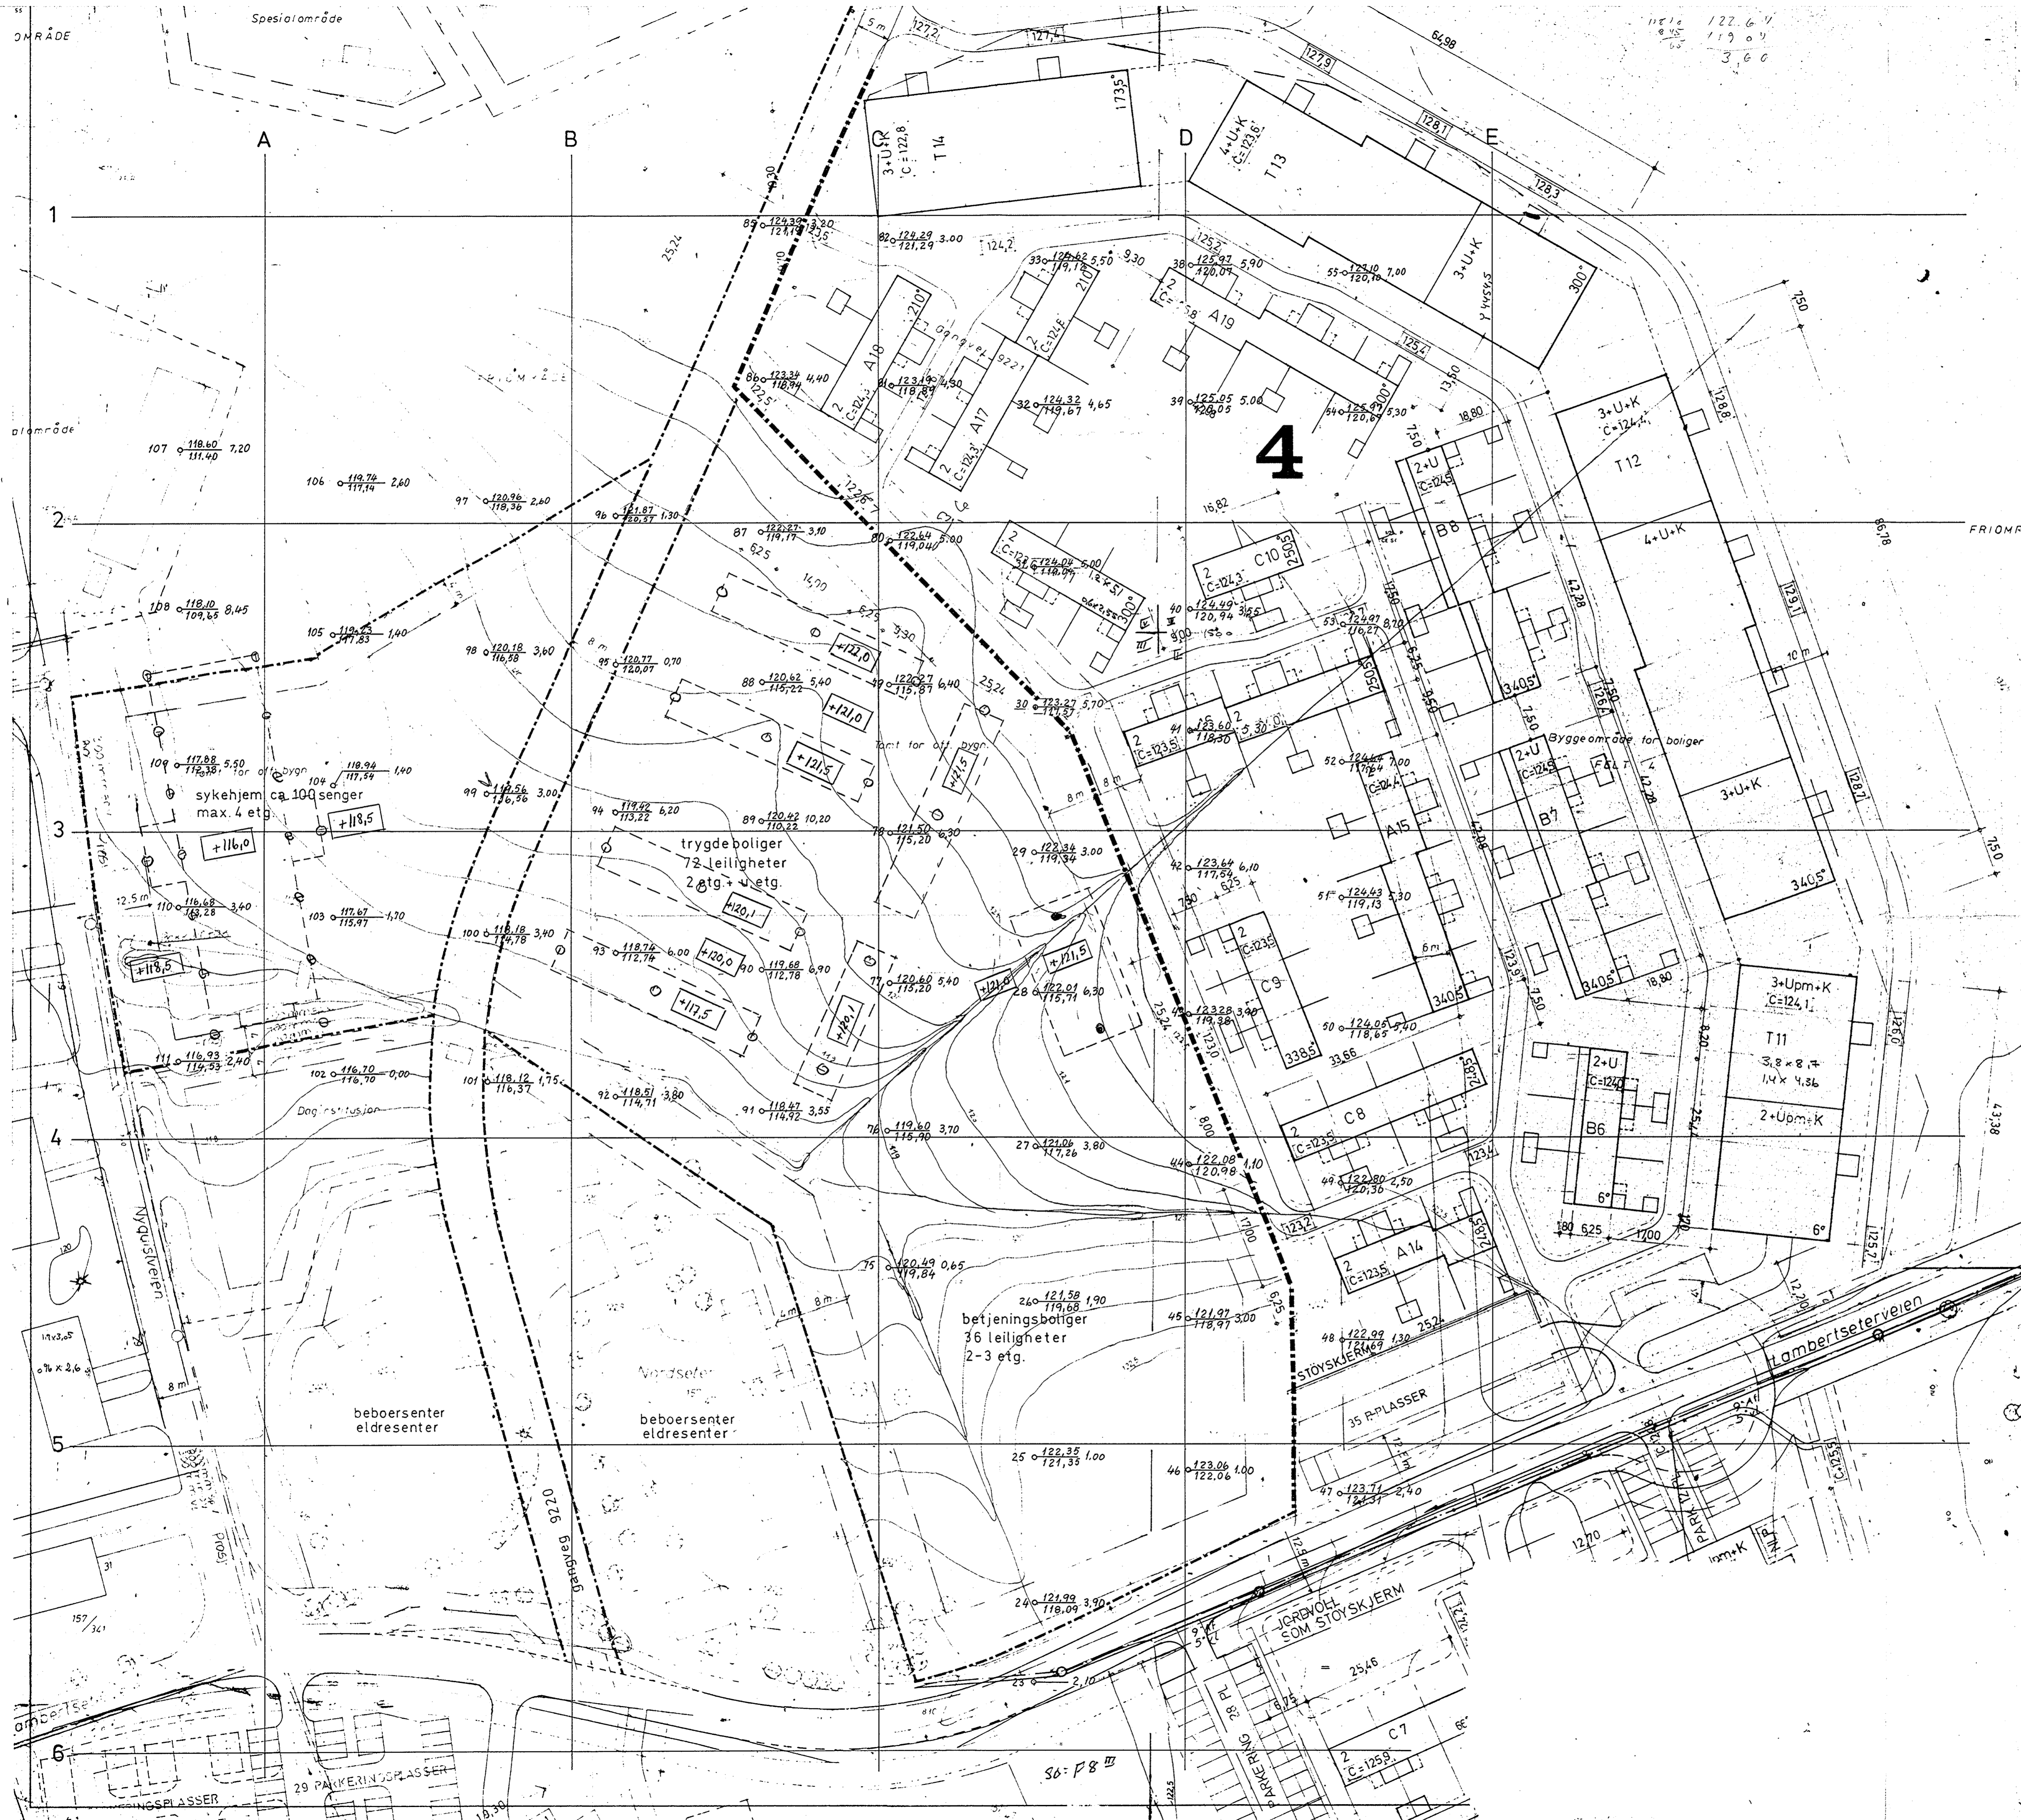

NORDSETER SYKEHJEM
 Librarians- og plan
 Profiler (A-A, B-B, ...)

Basise på FS III & IV og
 overført arbeidskart
 se Geoteams rapport

BASIS FOR DENNE TEGN:
 GRUNNBORINGER FORETATT AV
 STIANSENS ENTREPRENÖRFÖRETTNING A/S
 DATERT 12.10.72

○ Forslag til drøningslinjer

FORELØPIG 1/1-81

Bilag til melding av 14-81

☐ Kjellerpuls eller gule på grunn

R.EV.	ANT.	REVISJONEN GJELDER	SIGNATUR	DATO
		NORDSETER SYKEHJEM	TEGNET	E.L.
		GRUNNBORINGER	KONTR.	
			DATO	02.06.81
			MALEST.	1:500
		INDUSTRIGATA 19 OSLO 3 TIL 001 0018	SAK NR.	TEGNING NR. REVISJ.
		MULTICONSULT A.S.	1806.00	110