*SO:C1[I]

fra. Vaterlandkvartalet

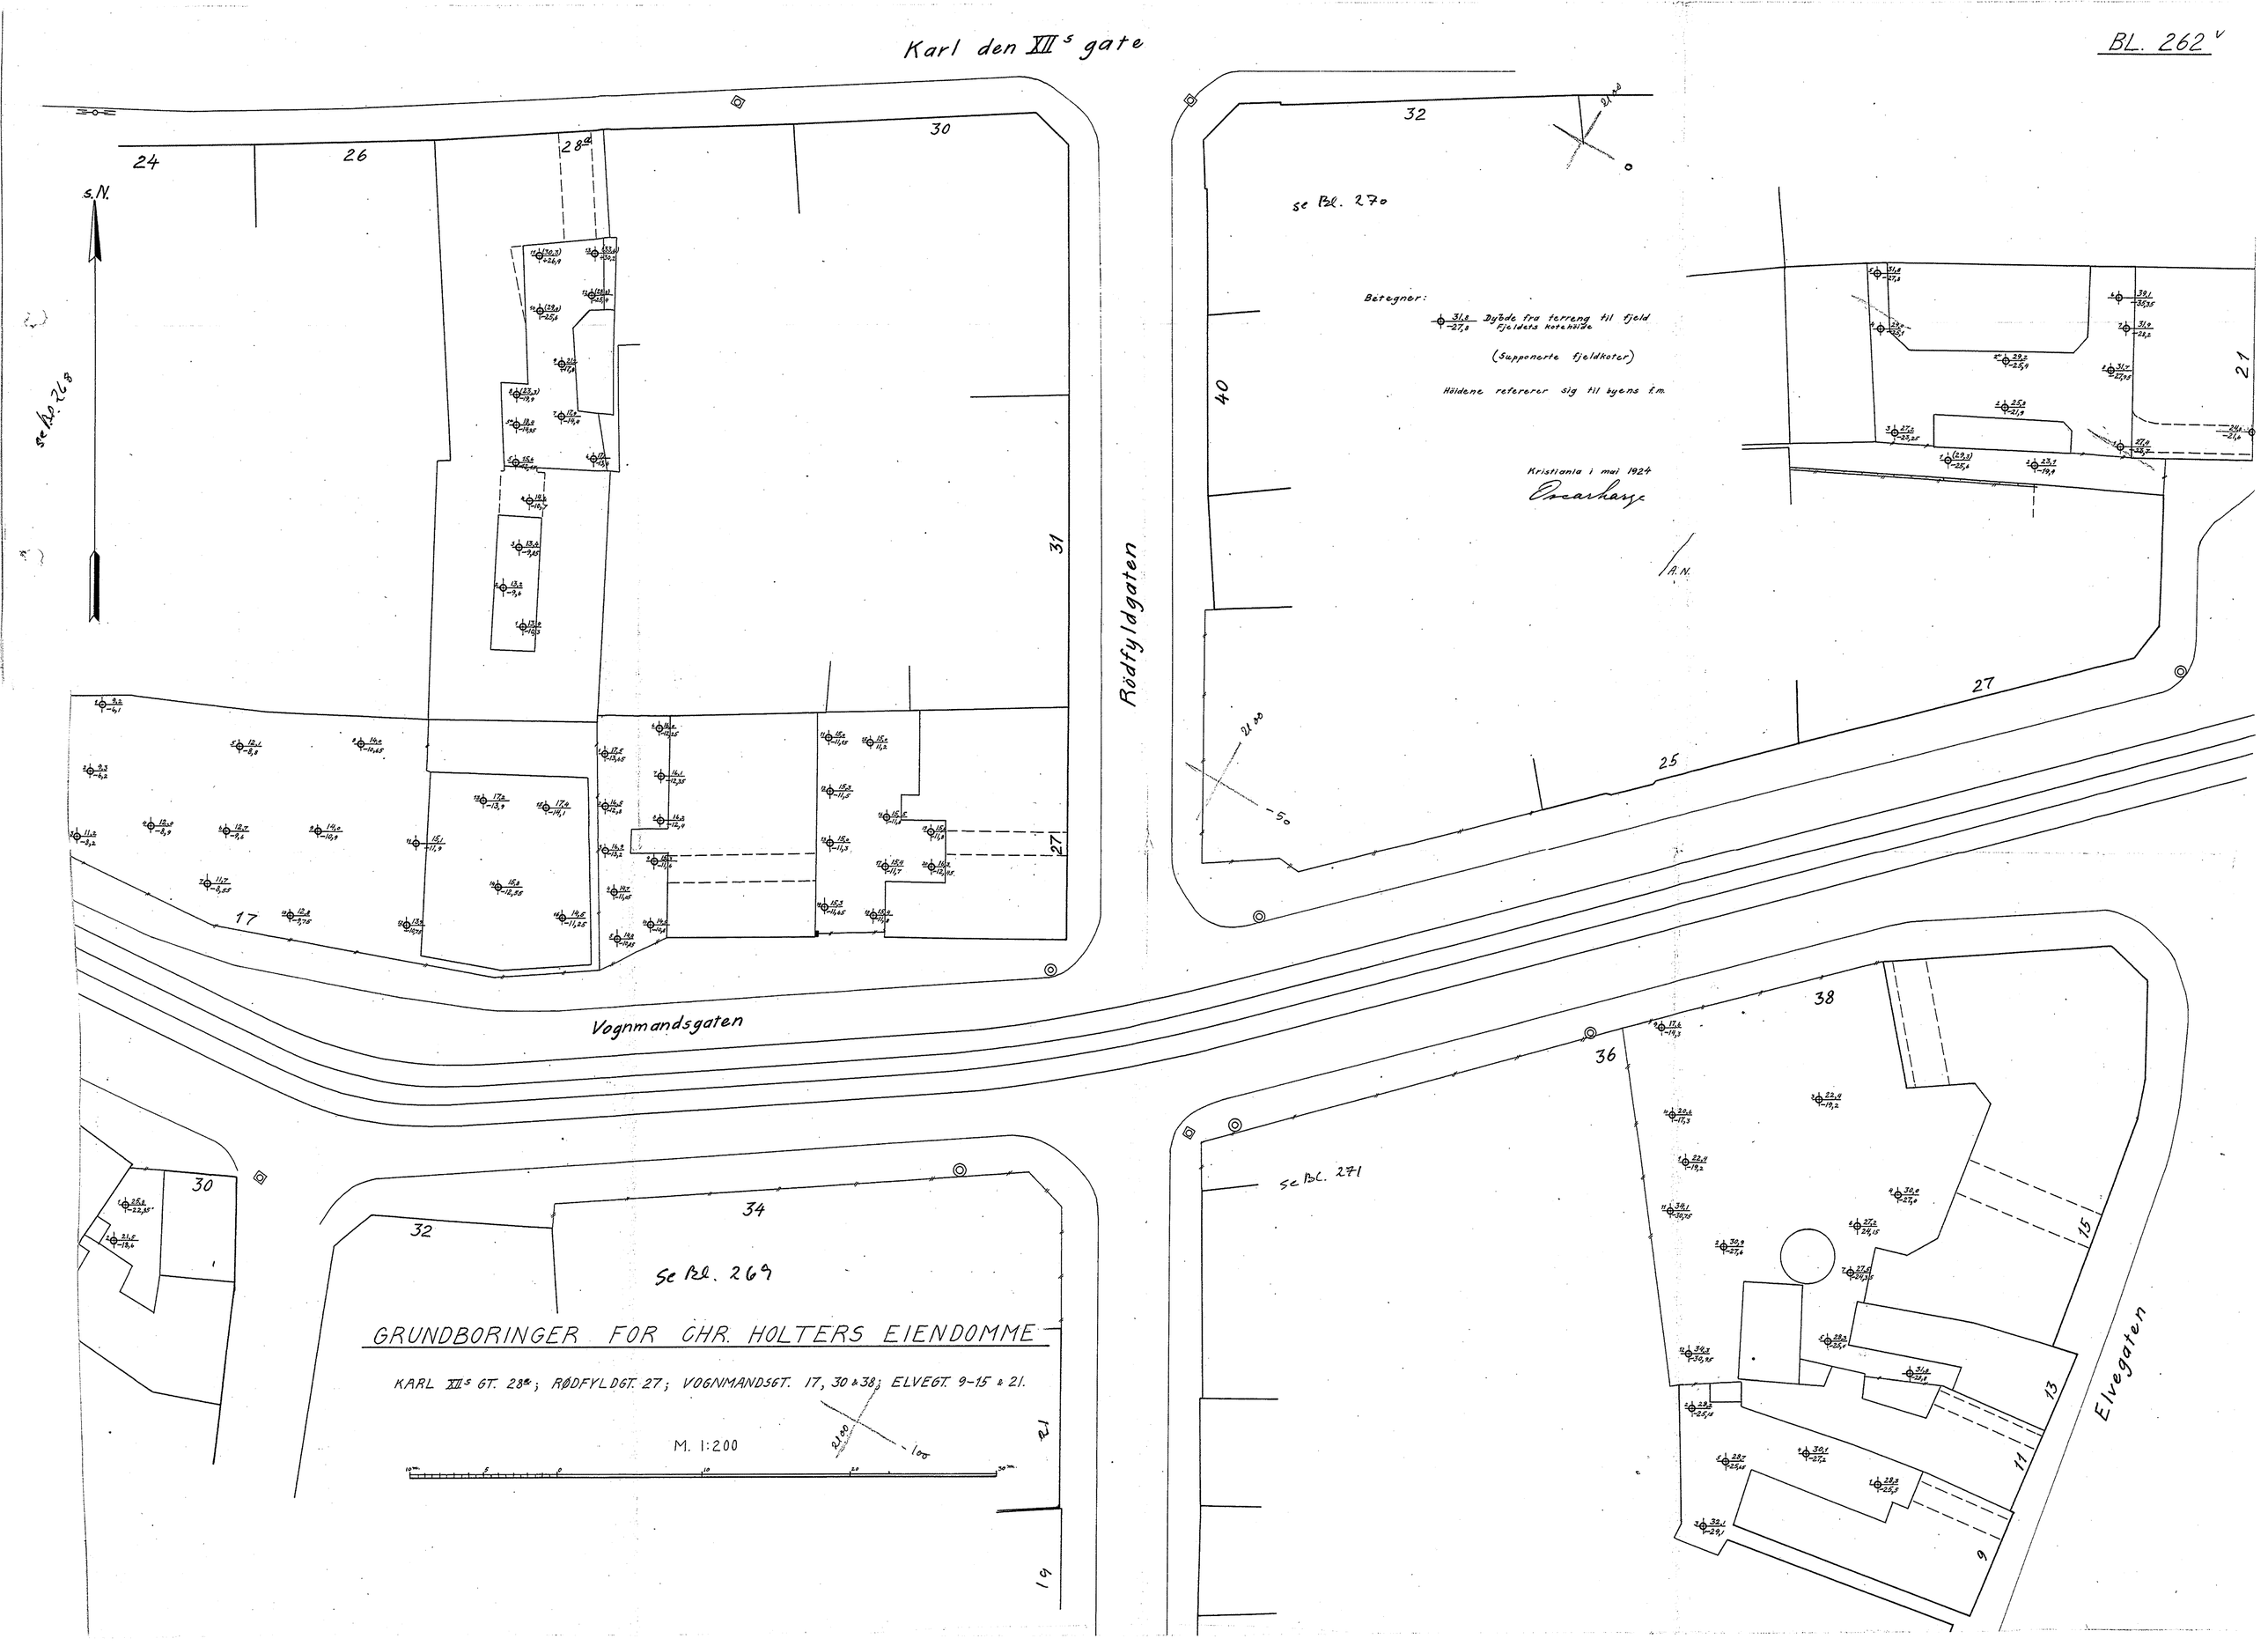
Karl den XII s gate
Rødfyldgaten
Vognmandsgaten
Elvegaten
S.N.
A.N.
se Bl. 268
se Bl. 270
se Bl. 271
se Bl. 269
Betegner:
31,8 / -27,8 Dybde fra terreng til fjeld
Fjeldets kotehøide
(Supponerte fjeldkoter)
Höidene refererer sig til byens f.m.
Kristiania i mai 1924
Oscar Harge
GRUNDBORINGER FOR CHR. HOLTERS EIENDOMME
KARL XII S GT. 28a; RØDFYLDGT. 27; VOGNMANDSGT. 17, 30 & 38; ELVEGT. 9-15 & 21.
M. 1:200
24
26
28a
30
31
27
17
32
40
25
21
34
36
38
15
13
11
9
19