


222 K

A/S GEOTEAM <small>LEIRE, TORV OG TRERESTER</small>	Oppdr. nr. 4539.01	Bilag nr. 3
	Anlegg FORRETNINGSBYGG	Boring nr. III
	Sted RÅDHUSGT. 5/SKIPPERGT. 13, OSLO	Prøvetaker: NGL. ø 54 mm
BORPROFIL	SO: B1 II	Dato boret: 10.2.-76

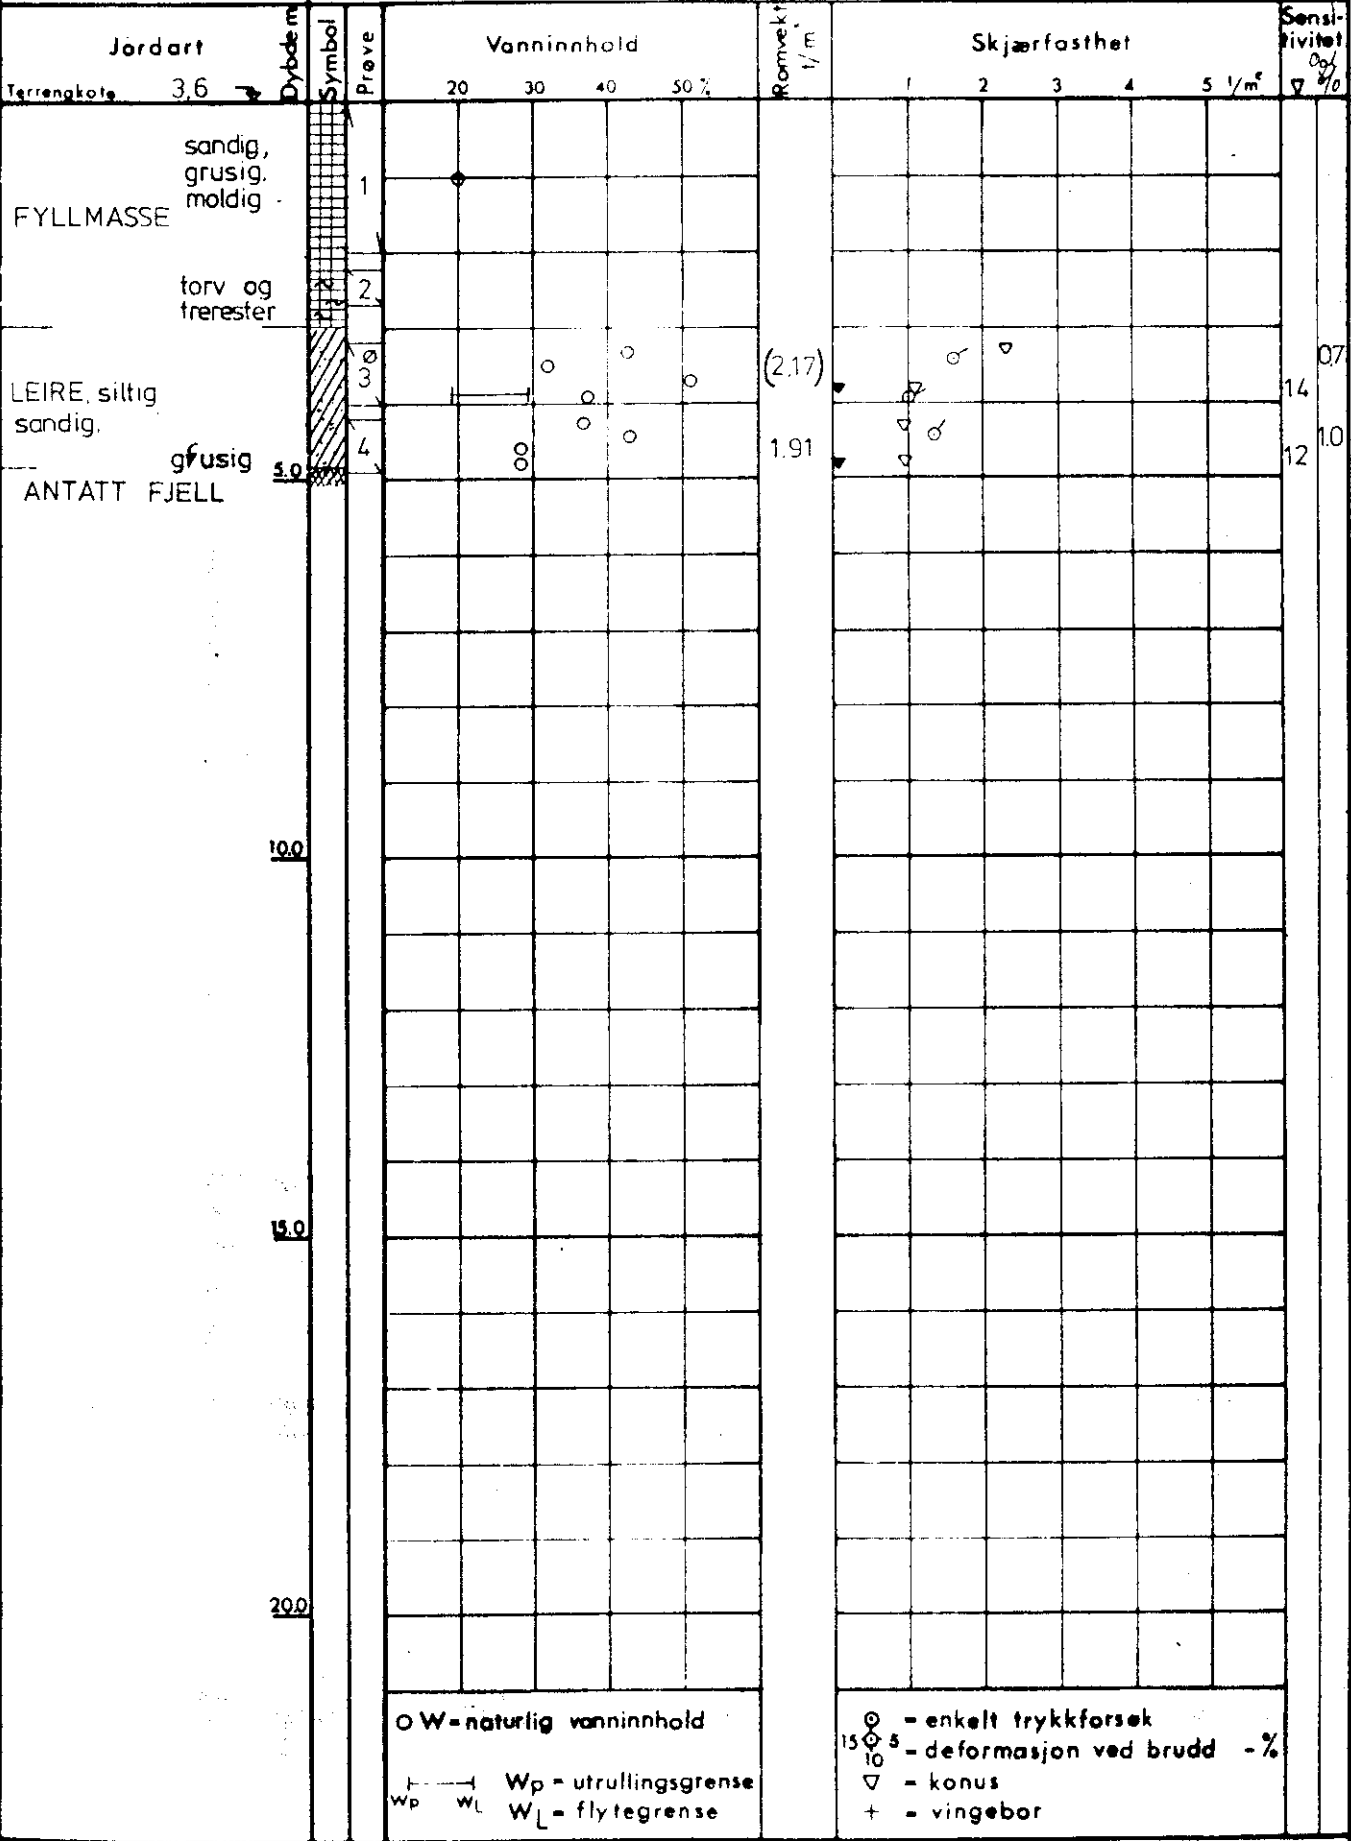

○ W = naturlig vanninnhold
 15 ○ 5 = deformasjon ved brudd - %
 10 ○ 5 = deformasjon ved brudd - %
 ▽ = konus
 + = vingebor

○ - ødometer P - permeabilitetsforsøk K - kornfordeling T - triaksialforsøk

Symboler:

Mottjord	Fyllmasse	Leire	Silt	Grus	Torv	Gylje