


301U

OSLO KOMMUNE  
 GEOTEKNISK KONSULENTS KONTOR  
 VINGEBORING  
 Sted: Østensjøvegen

Hull: Vb. 5/10 Bilag: 27  
 Nivå: \_\_\_\_\_ Oppdr.: R-282-59  
 Ving: 65x130 Dato: 15-6-61.

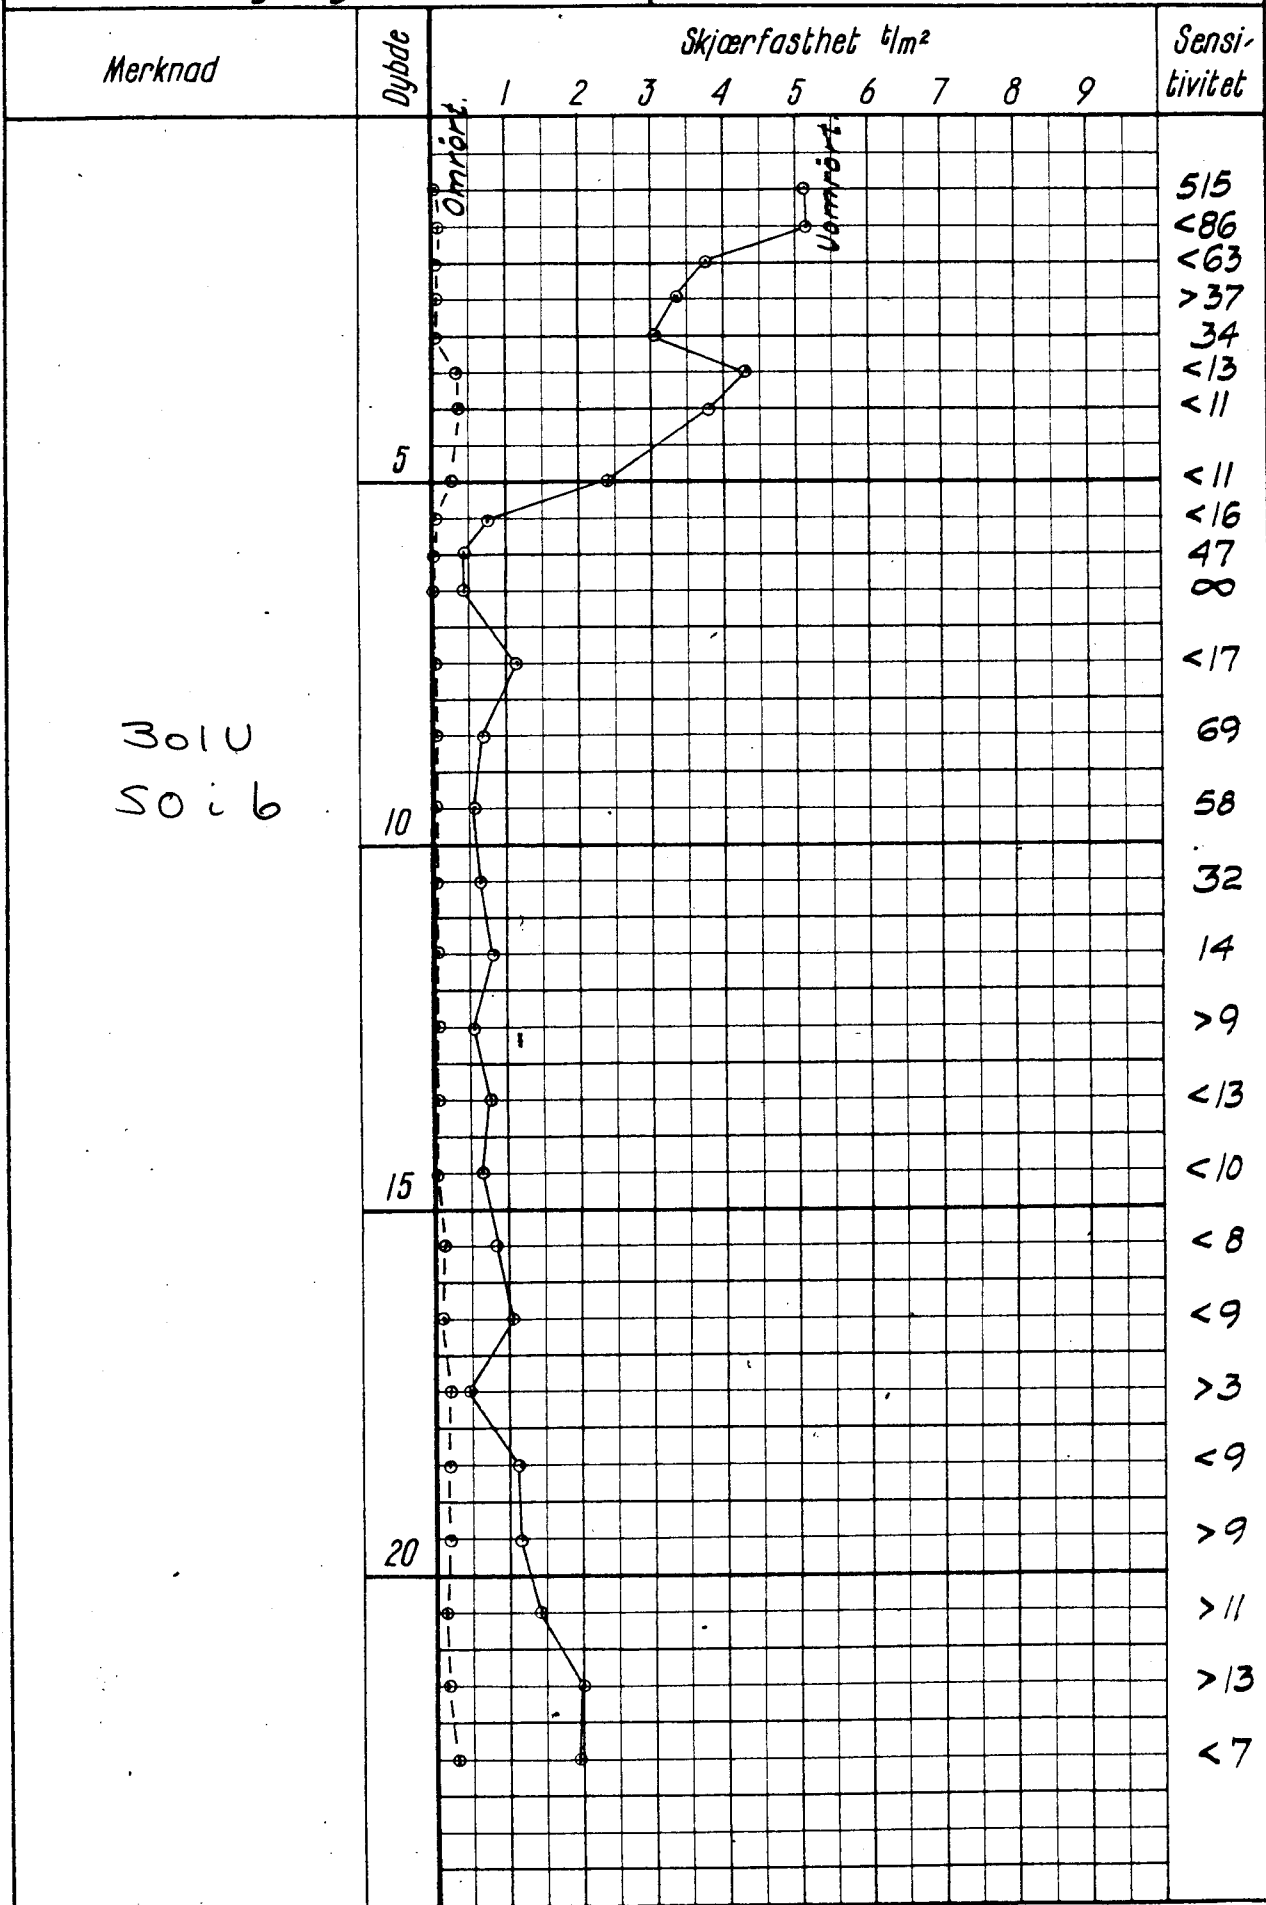

301U  
 50:6