


103U

OSLO KOMMUNE
 GEOTEKNISK KONSULENTS KONTOR
 VINGEBORING
 Sted: Østensjøvannet.

Hull: Vb 137/138 Bilag: 24
 Nivå: 105.50 Oppdr.: R-282-59
 Ving: 65 x 130 Dato: 13-2-62.

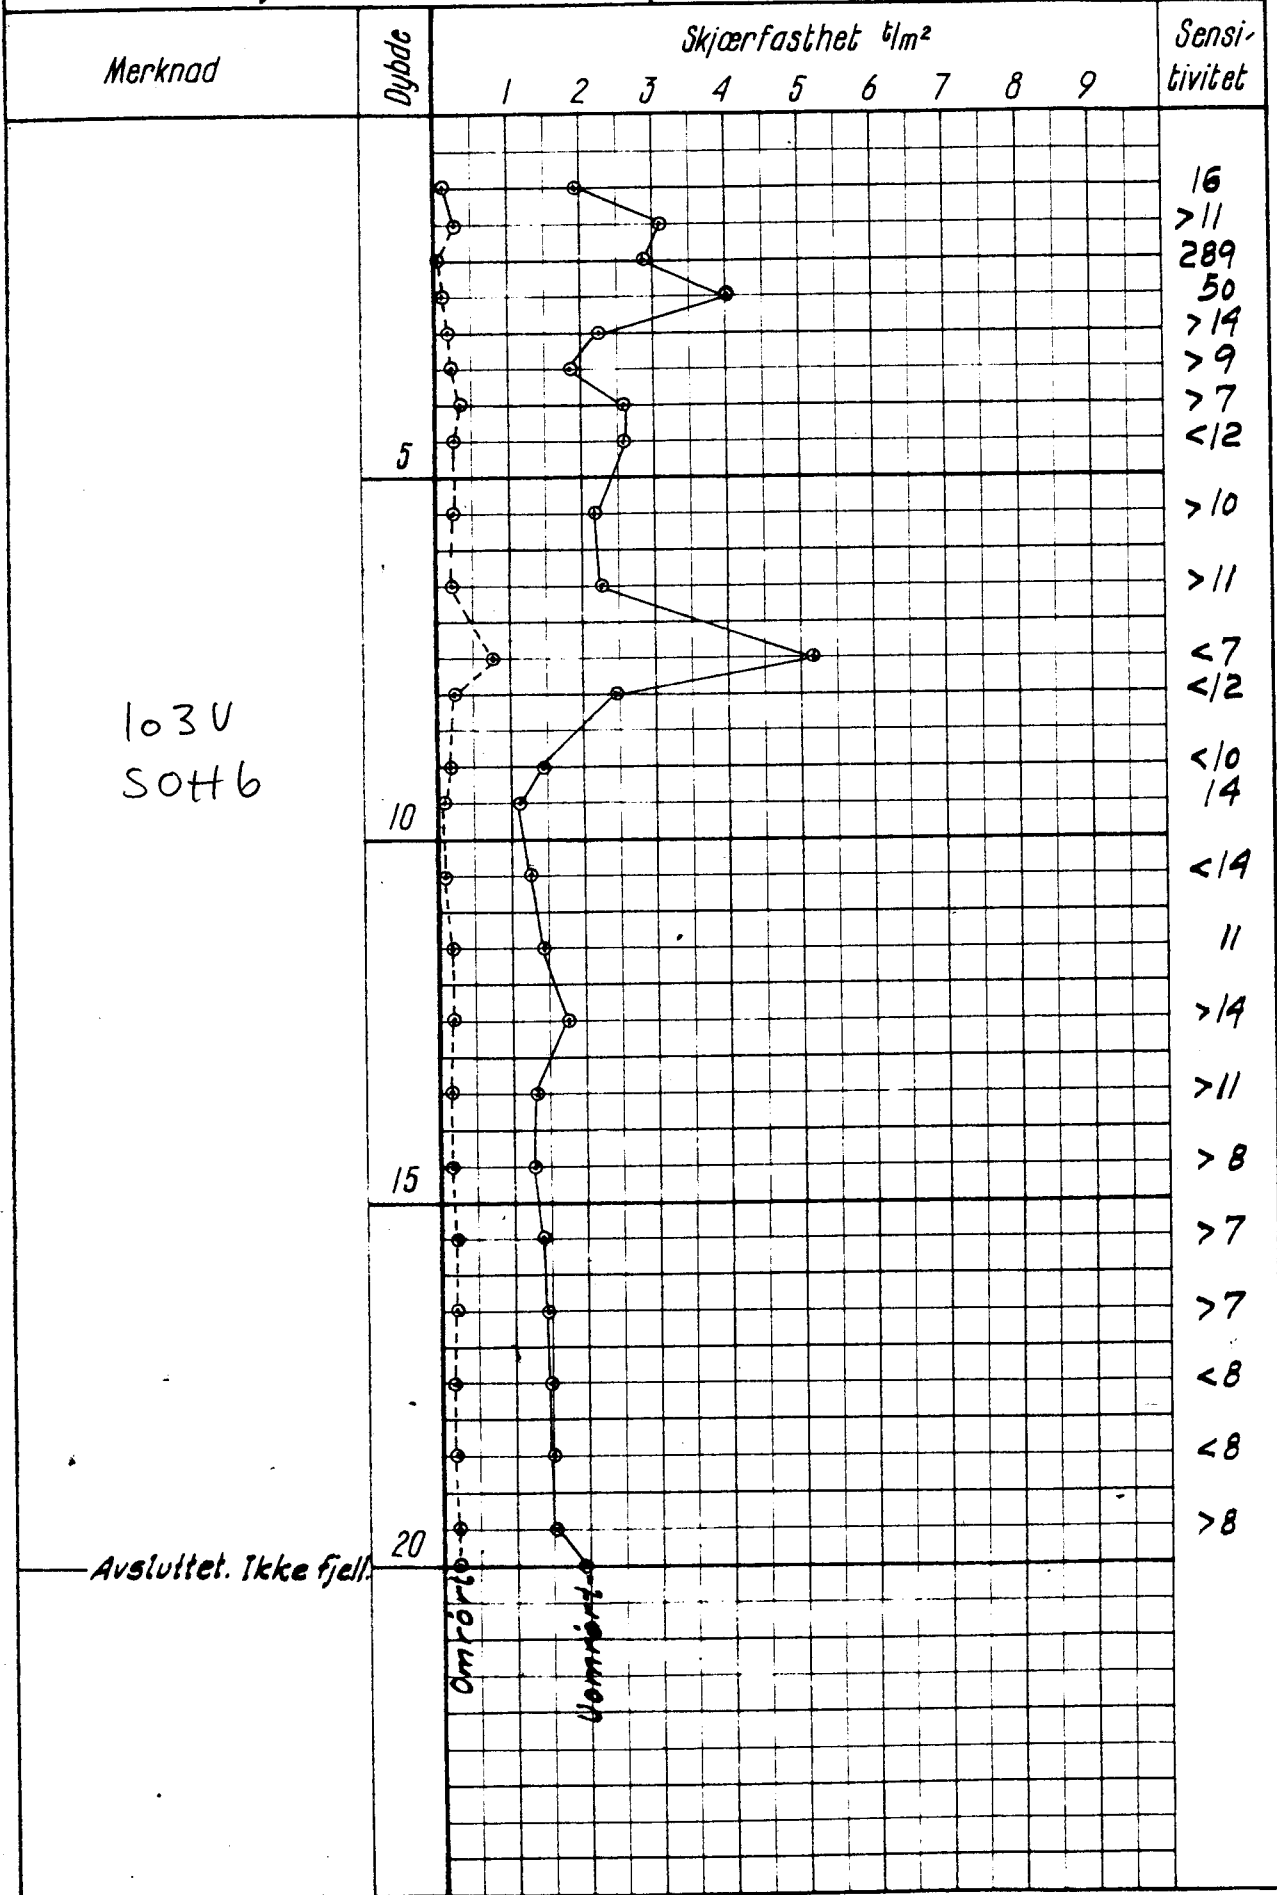

Området
 Området