


1010

OSLO KOMMUNE  
 GEOTEKNISK KONSULENTS KONTOR  
 VINGEBORING  
 Sted: Østensjøvannet

Hull: Vb 63/64 Bilag: 20  
 Nivå: 104.96 Oppdr.: R-282-59  
 Ving: 65x130 Dato: 8-9/2-62.

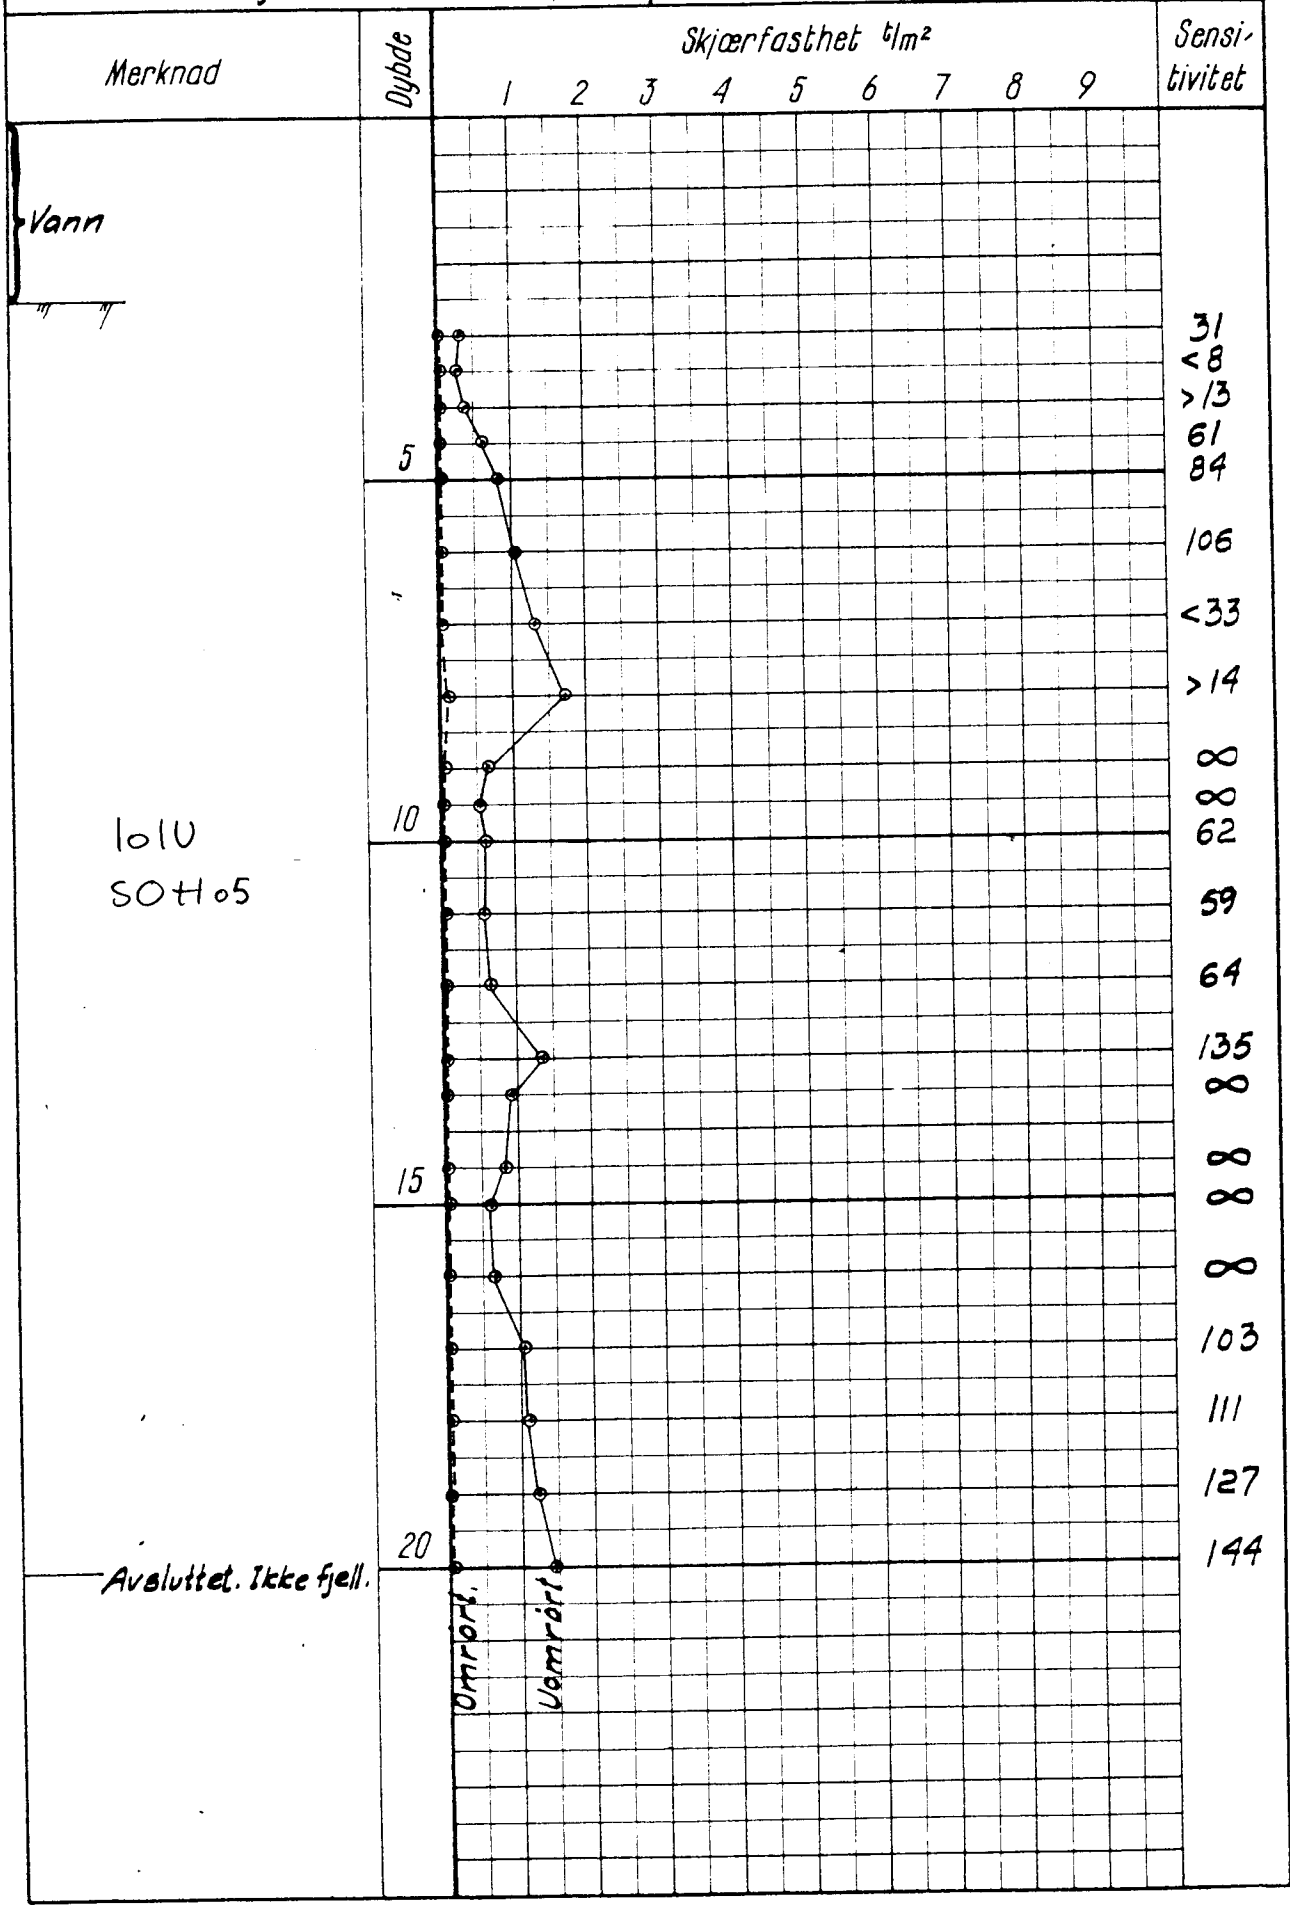

1010  
 SOH05

Avsluttet. Ikke fjell.

Østport.  
 Vannport.