302U

OSLO KOMMUNE
GEOTEKNISK KONSULENTS KONTOR
VINGEBORING
Sted: Østensjøvegen

Hull: VB. 7/11 Bilag: 28
Nivå: Oppdr.: R-282-59
Ving: 65×130 Dato: 14-6-61
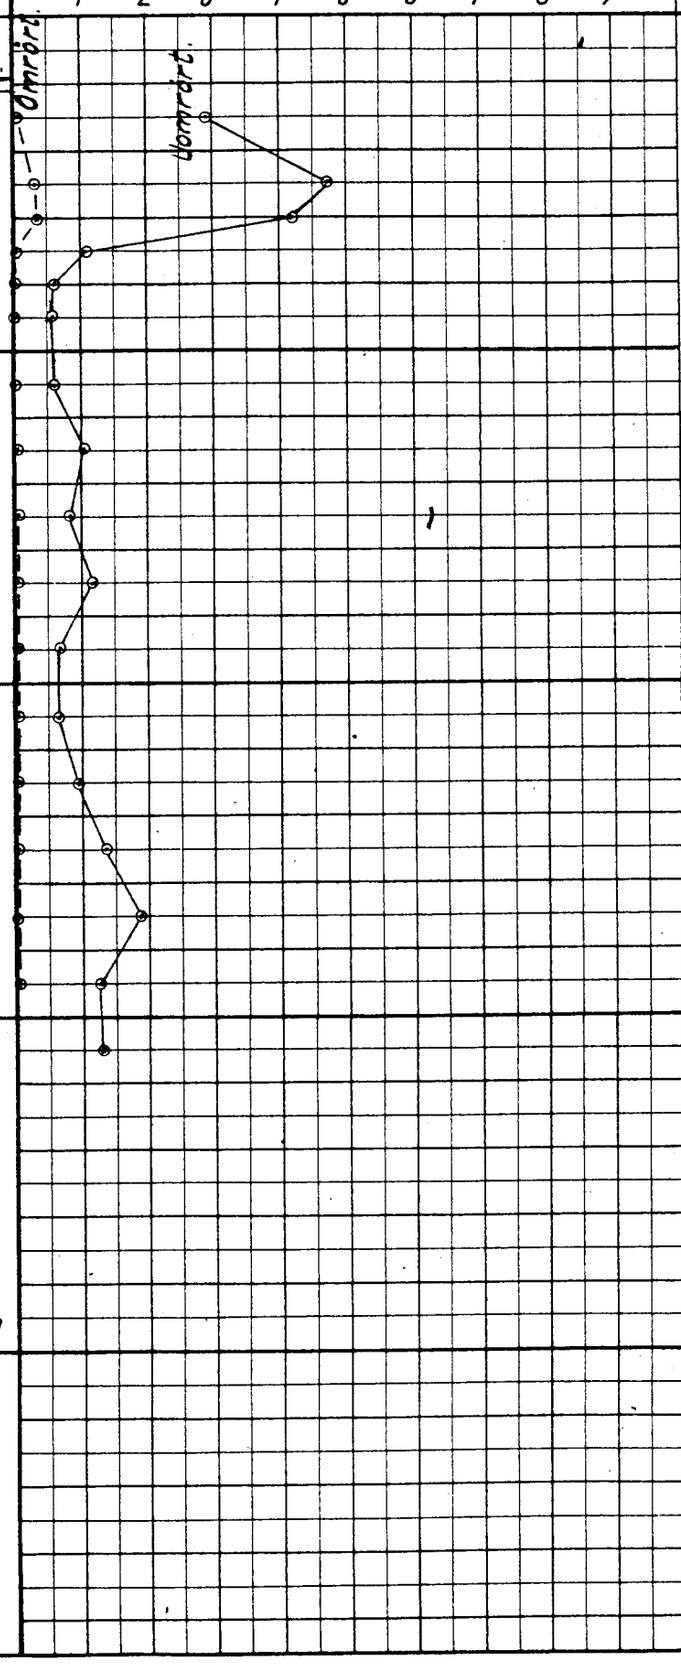
Merknad	Dybde	Skjærfasthet t/m² (1 2 3 4 5 6 7 8 9)	Sensitivitet
Siltig tørrskorpe-leire m/sandkorn.	Sk.		
			>36
			<14
			<12
			109
			∞
	5		56
			∞
			102
			∞
			<15
302U	10		63
Soi 6			69
			98
			∞
			187
	15		126
	20