1040

OSLO KOMMUNE
GEOTEKNISK KONSULENTS KONTOR
VINGEBORING
Sted: Østensjøvannet

Hull: Vb 146/147 Bilag: 25
Nivå: 104.96 Oppdr.: R-282-59
Ving: 65 x 130 Dato: 12-2-62

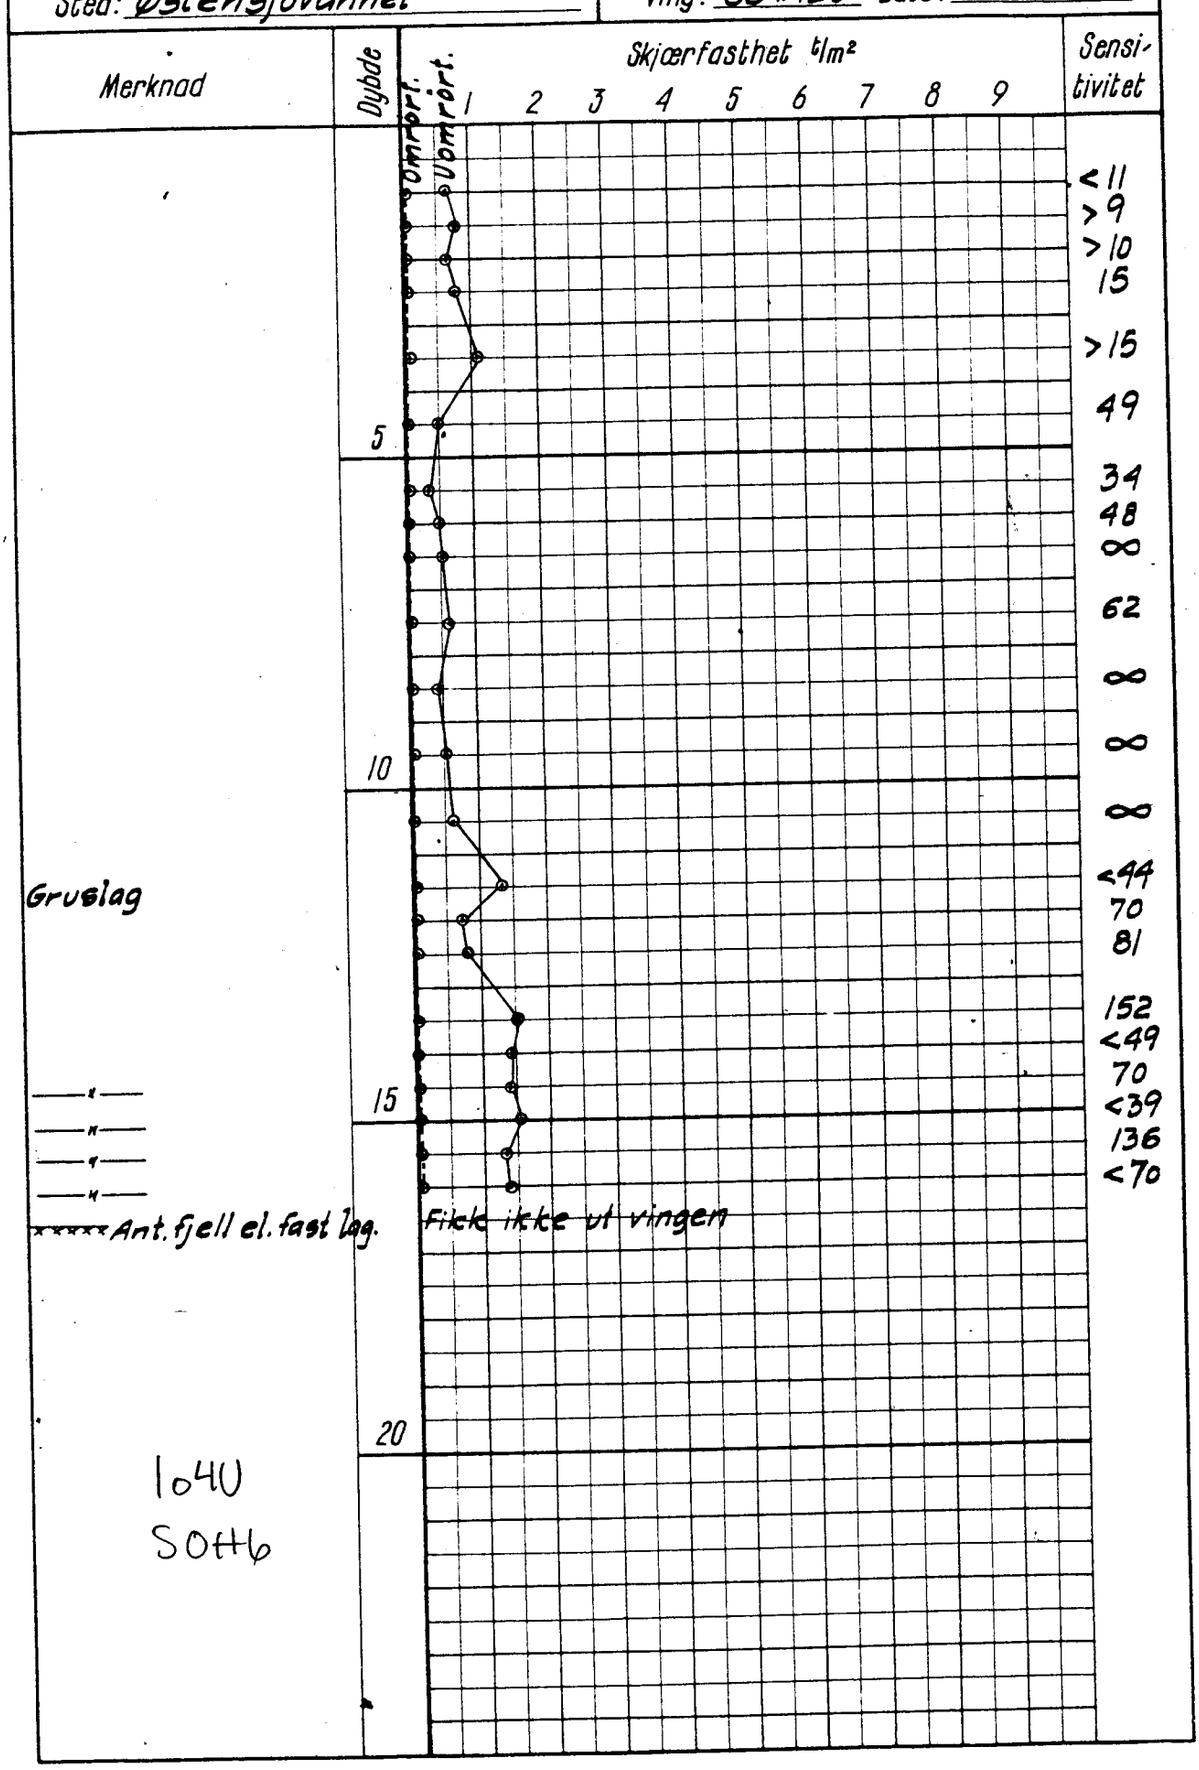

1040
S0+46