


202K

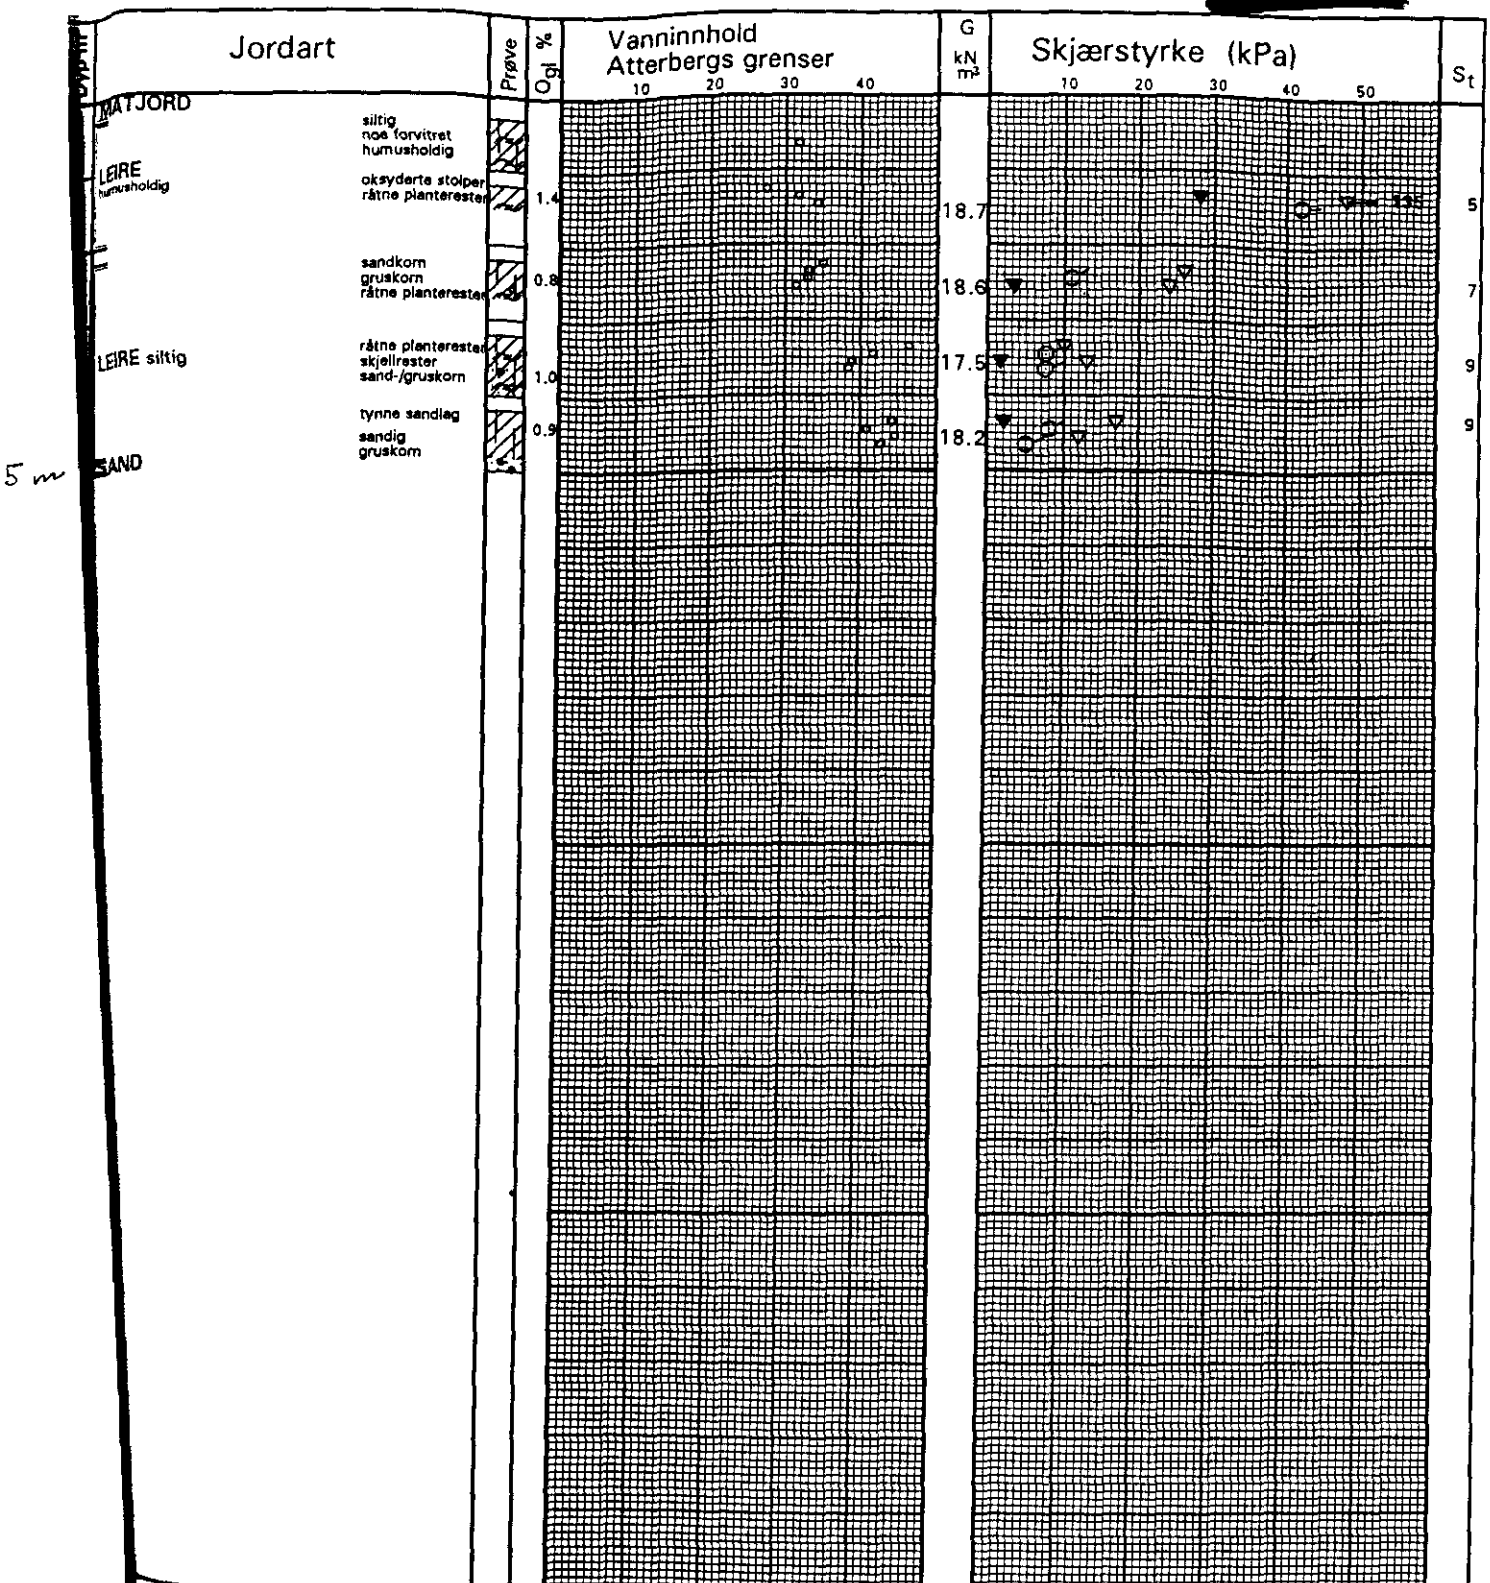

VANNINNHOLD/ATTERBERGS GRENSER	▽ KONUS, UFORSTYRRET	O _{gl} GLØDETAP
ROMVEKT	▼ KONUS, OMRØRT	S _t SENSITIVITET
TRYKKFORSØK/BRUDDEFORMASJON	⊙ TREAKS, AKTIV	/Ø ØDOMETERFORSØK
	⊙ TREAKS, PASSIV	/K KORNFORDDELING

LORATORIEANALYSE ENES AS JONSVEIEN 9b. Terraplan a.s	Hull	X-koordinat	Y-koordinat
	v/pkt. 6	-	-
	Terrang	Grv.st	Opptak
	kt. +120.99		24.06.96
Borplan	Lab	Kontr.	
	FE	LOB	
J.nr.	TEGN. NR.		
96038			
Tegn.Dato			
28.06.96			96038-08