
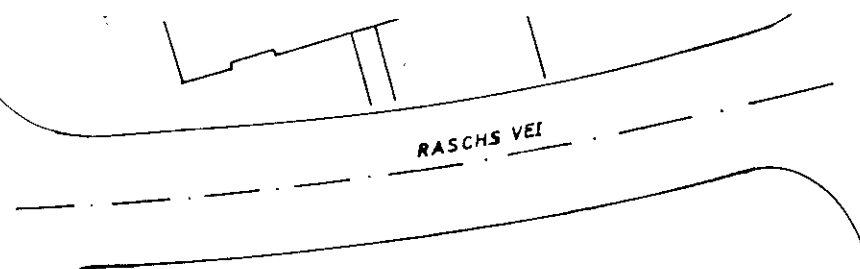


Hull	Opptak med:	Dyp i m. regnet fra:	Grunnvannstand
PR I	54 mm	bunn byggegrap Kote:	

TEGNFORKLARING

- w = vanninnhold  
w<sub>p</sub> = utrullingsgrense  
w<sub>L</sub> = flytegrense  
Ø = edometerforsøk
- Romvekt:  
○ = hele prøven  
● = lokalt i prøven
- = enkelt trykkforsøk  
▽ = konusforsøk  
◀ = omvært  
+ = vingebor  
Δh/h<sub>0</sub> % = bruddeformasjon ved trykkforsøk

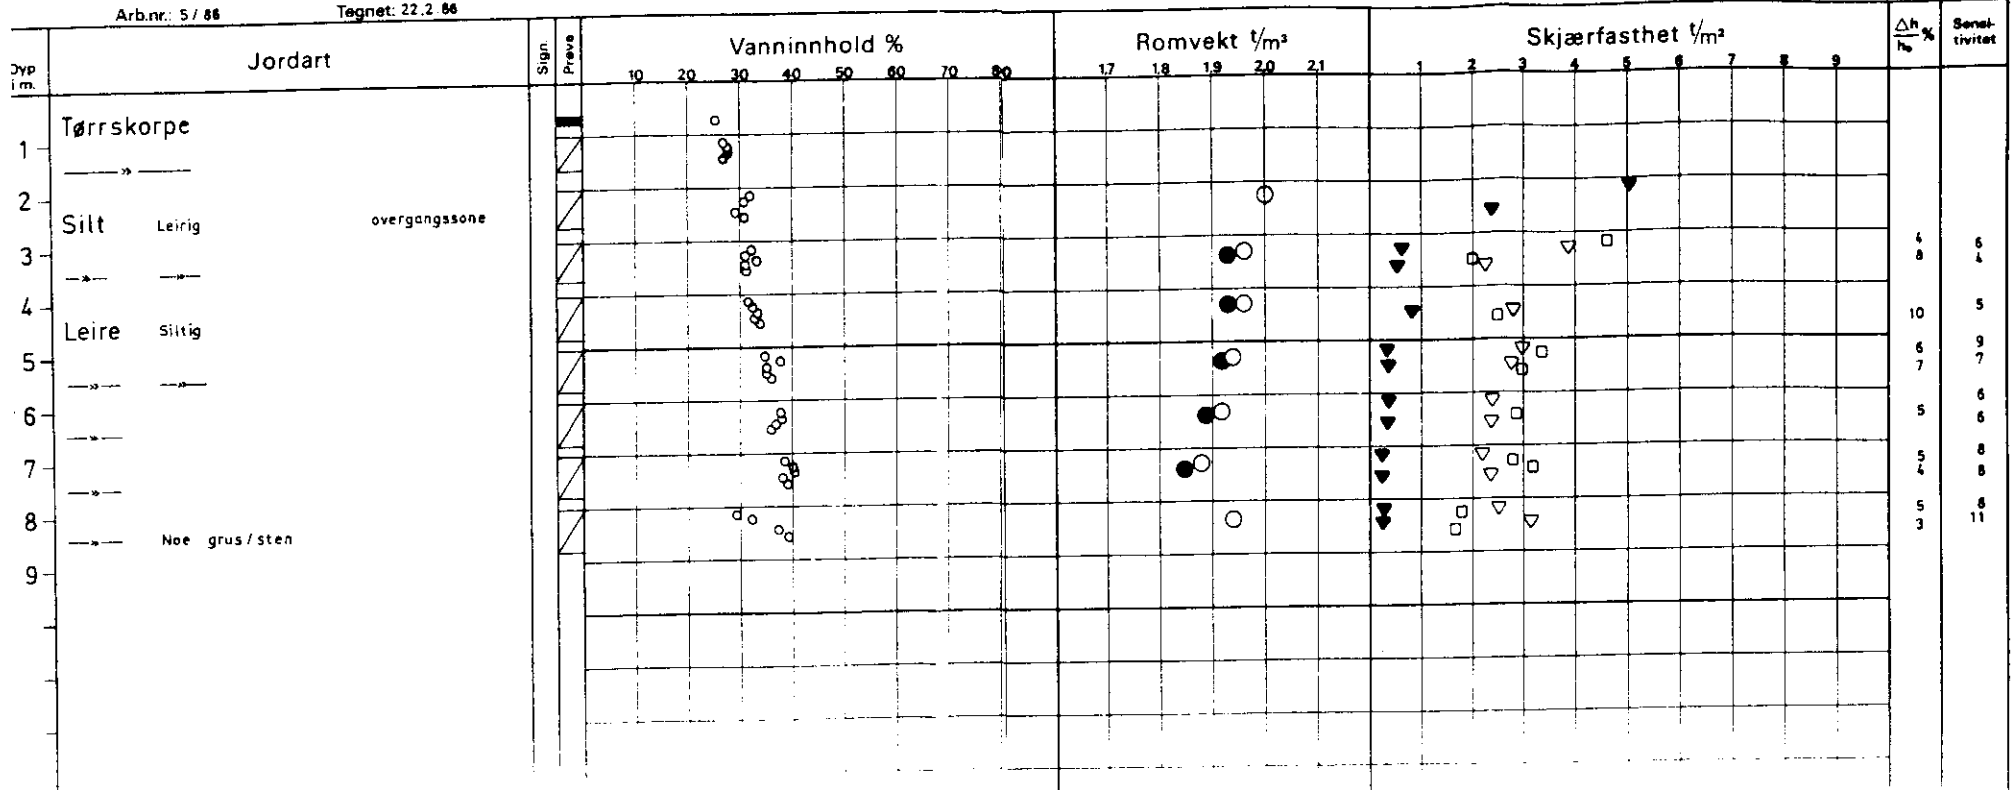

SOG 7 IV

RASCHS VEI 38  
BORPLAN 1 : 500  
5/86 22.2.1986

401H  
SOG 7