NORGES GEOTEKNISKE INSTITUTT

BORPROFIL

Sted: GUNNERUSGATE SO: C1 IV

Hull: 6 ~~Bilag~~: 412 G

Nivå: ca 22 Oppdr.: 01

Pr. ϕ: 54 mm Dato: des. 52 aa

TEGNFORKLARING:

w = vanninnhold

w_L = flytegrense

w_p = utrullingsgrense

+ vingebor

⊙ enkelt trykkforsök
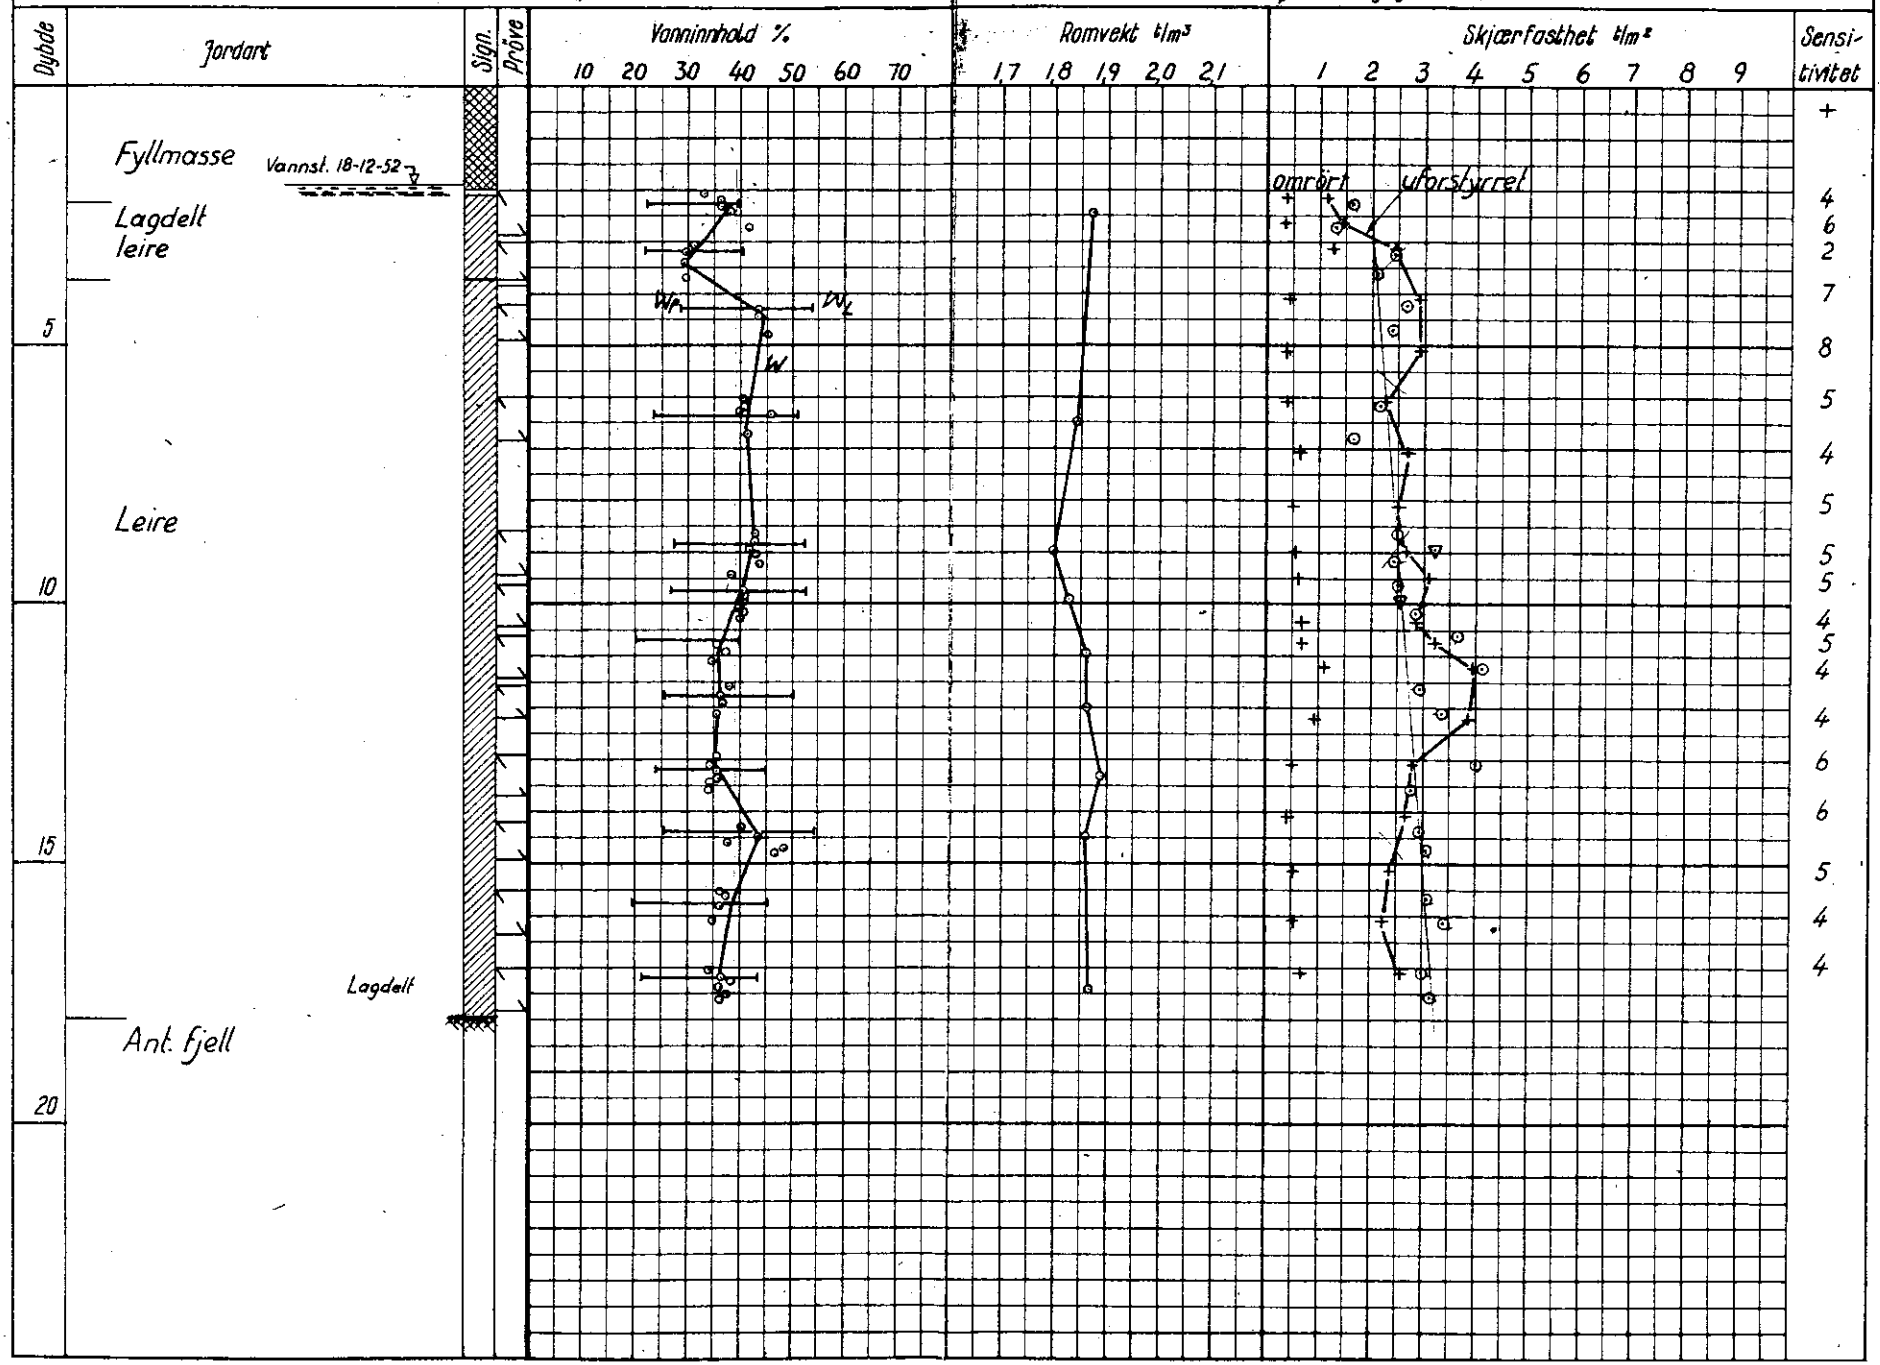
▽ konusforsök