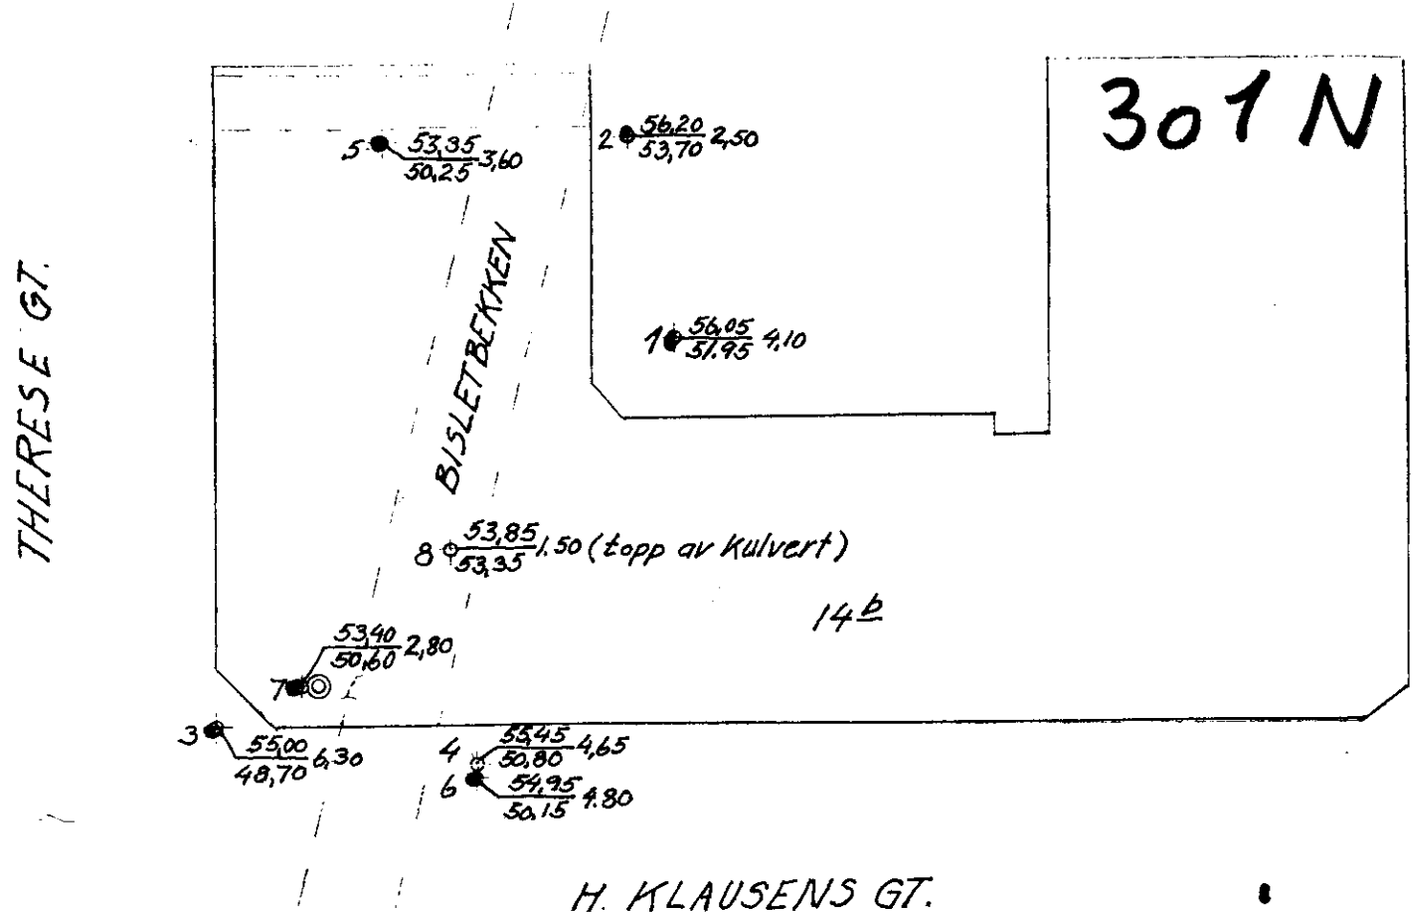

Fjellergulv h=53,40

Prøveserie I

Dyp i m.	W	V	γ	Merknad
0,2	22,3	36,1	2,05	Fylling: tørrskorpeleire m/ murbrokk og trerester
0,7	16,7	27,7	1,95	—"— : —"— —"— —"—
1,5	24,2	39,4	2,02	—"— : —"— —"— og slaggrester
2,2	25,9	41,0	1,99	Mjæle og finmo, svakt leirholdig

W = Vanninnhold i vektsprosent av tørrsubstans
V = —"— i Volumprosent
γ = Volumvekt i tonn pr m.³

⊕ Dreieboring
○ Spyleboring
◎ Prøveserie

Borhull nr. ⊕ Terreng (Bunn-) kote / Antatt fjellkote Boret dybde i m.

Lab. bok nr. 278
Borebok nr. 823
Geoteknisk utredning av 31/5-55. ved J. F.

THERESE GT. 14b	Målestokk 1:300	Tegn. S. C.	31-8-55
NO: B4 III			
NOTEBY	Erstatning for 3015		