


BORPROFIL

Nivå -2,1 Oppdrags 0.481-4

Sted SÖRENGA SO: C2 III

Prøve Ø 54 mm Dato 21-4-61

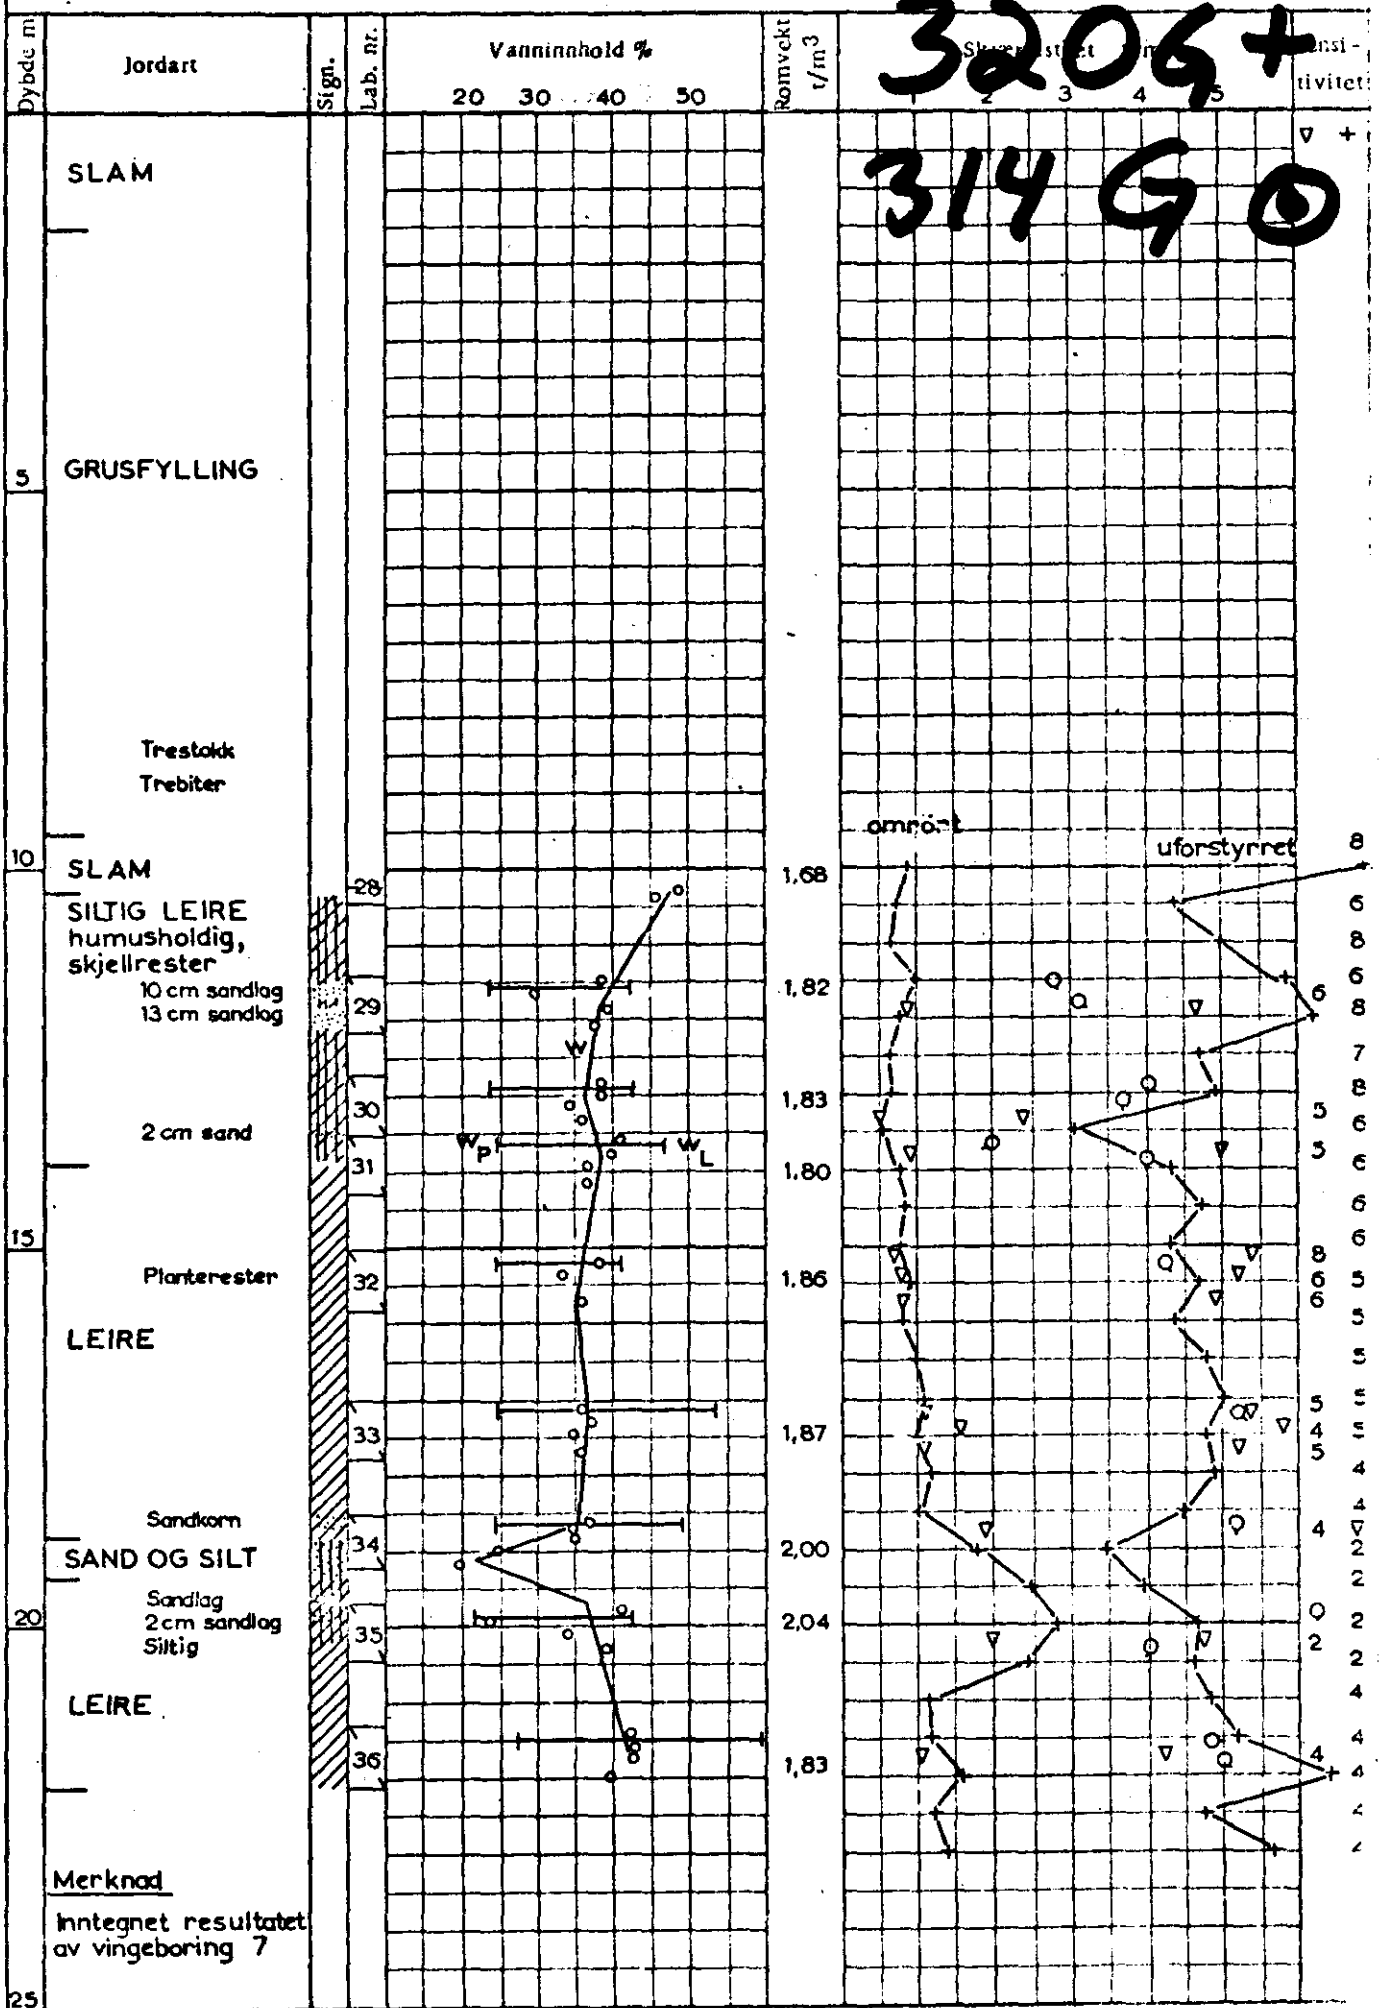

+ vingebooring ⊙ enkelt trykkforsøk ▽ konusforsøk w = vanninnhold  $w_L$  = flytegrense  $w_p$  = utvilingsgrense Skjema G 1