

\* NO: B4 IV

\* 1306

v/ Ullevålsvn. 86

Trafø




TRANSFORMATORPOSTK - HJÖRNET AV  
STENSGATEN - ULLEVÅLSVEIEN.

Grunnboringskart.

1:200.

Betegnelse:

Punkt: 4.  $\frac{8,5}{61,0}$  Dybde til fjell.  
Fjellets cotehöide

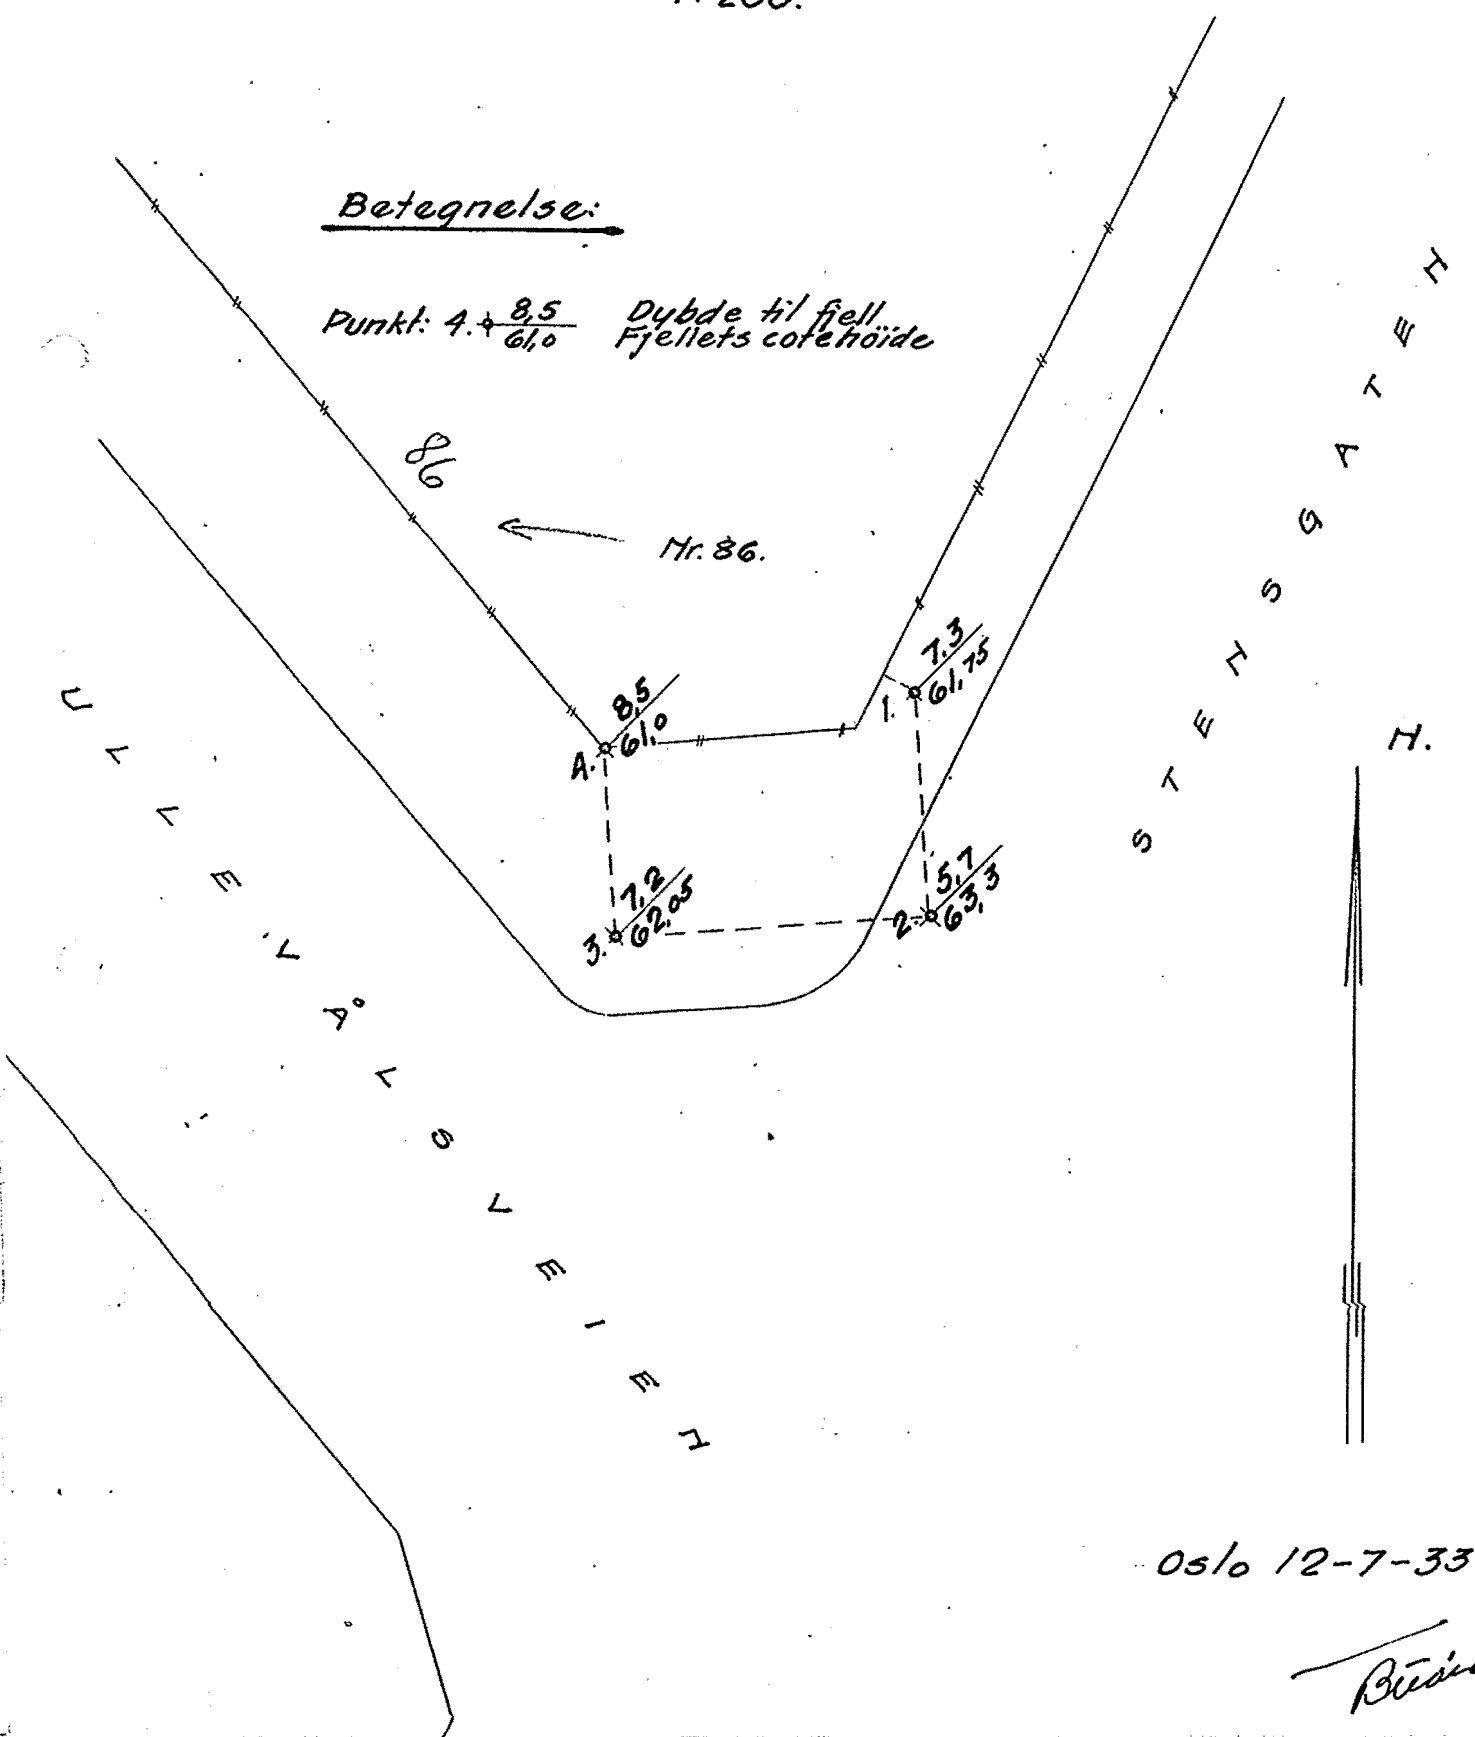

Bl. 1306

NO  $\frac{5}{8}$

12 juli 1933.

O s l o L y s v e r k e r,

O s l o.

Ad. Transformator-kiosk - Hjørnet Stensgt. - Ullevålsvn.

I henhold til Deres ærede rekvisisjon av 7. ds. har jeg foretatt grunnundersøkelser for transformator-kiosk på hjørnet av Stensgt.- Ullevålsvn., og oversender vedlagt det utførte boringskart bl. nr. 1306 samt borings-tabell.

Grunnen består øverst av 2 til 3 meter blandings-fyll. Dernest kommer meget fast sandholdig stolpe-ler ned til 7 meter under nuværende terreng, og derefter kommer halvfast grå-blå ler. Umiddelbart over fjellet var det sand, likedann sporedes et tynt sandlag ca. 1 meter over fjellet.

De øverste masser ventes å stå godt i vegg og trenger forholdsvis liten avstivning. Fra 7 meter og nedover er massen lunefull og vil lett flyte ut i nedbørs-perioder. Den må derfor avstives kraftig.

Det er ingen fare for opskytning under gravning, derimot kan det ventes nogen vanntilgang på større dyp enn 7 meter.

Ærbødigst.