

Haukelid

310

Grepsenvn. 21-23

1082

Fredrik Gladsgt. 23-24

Birch Reichenwaldsgt 33b


IV
III

96

II
Arbeidskat, Koad.

I
spes


No: DG

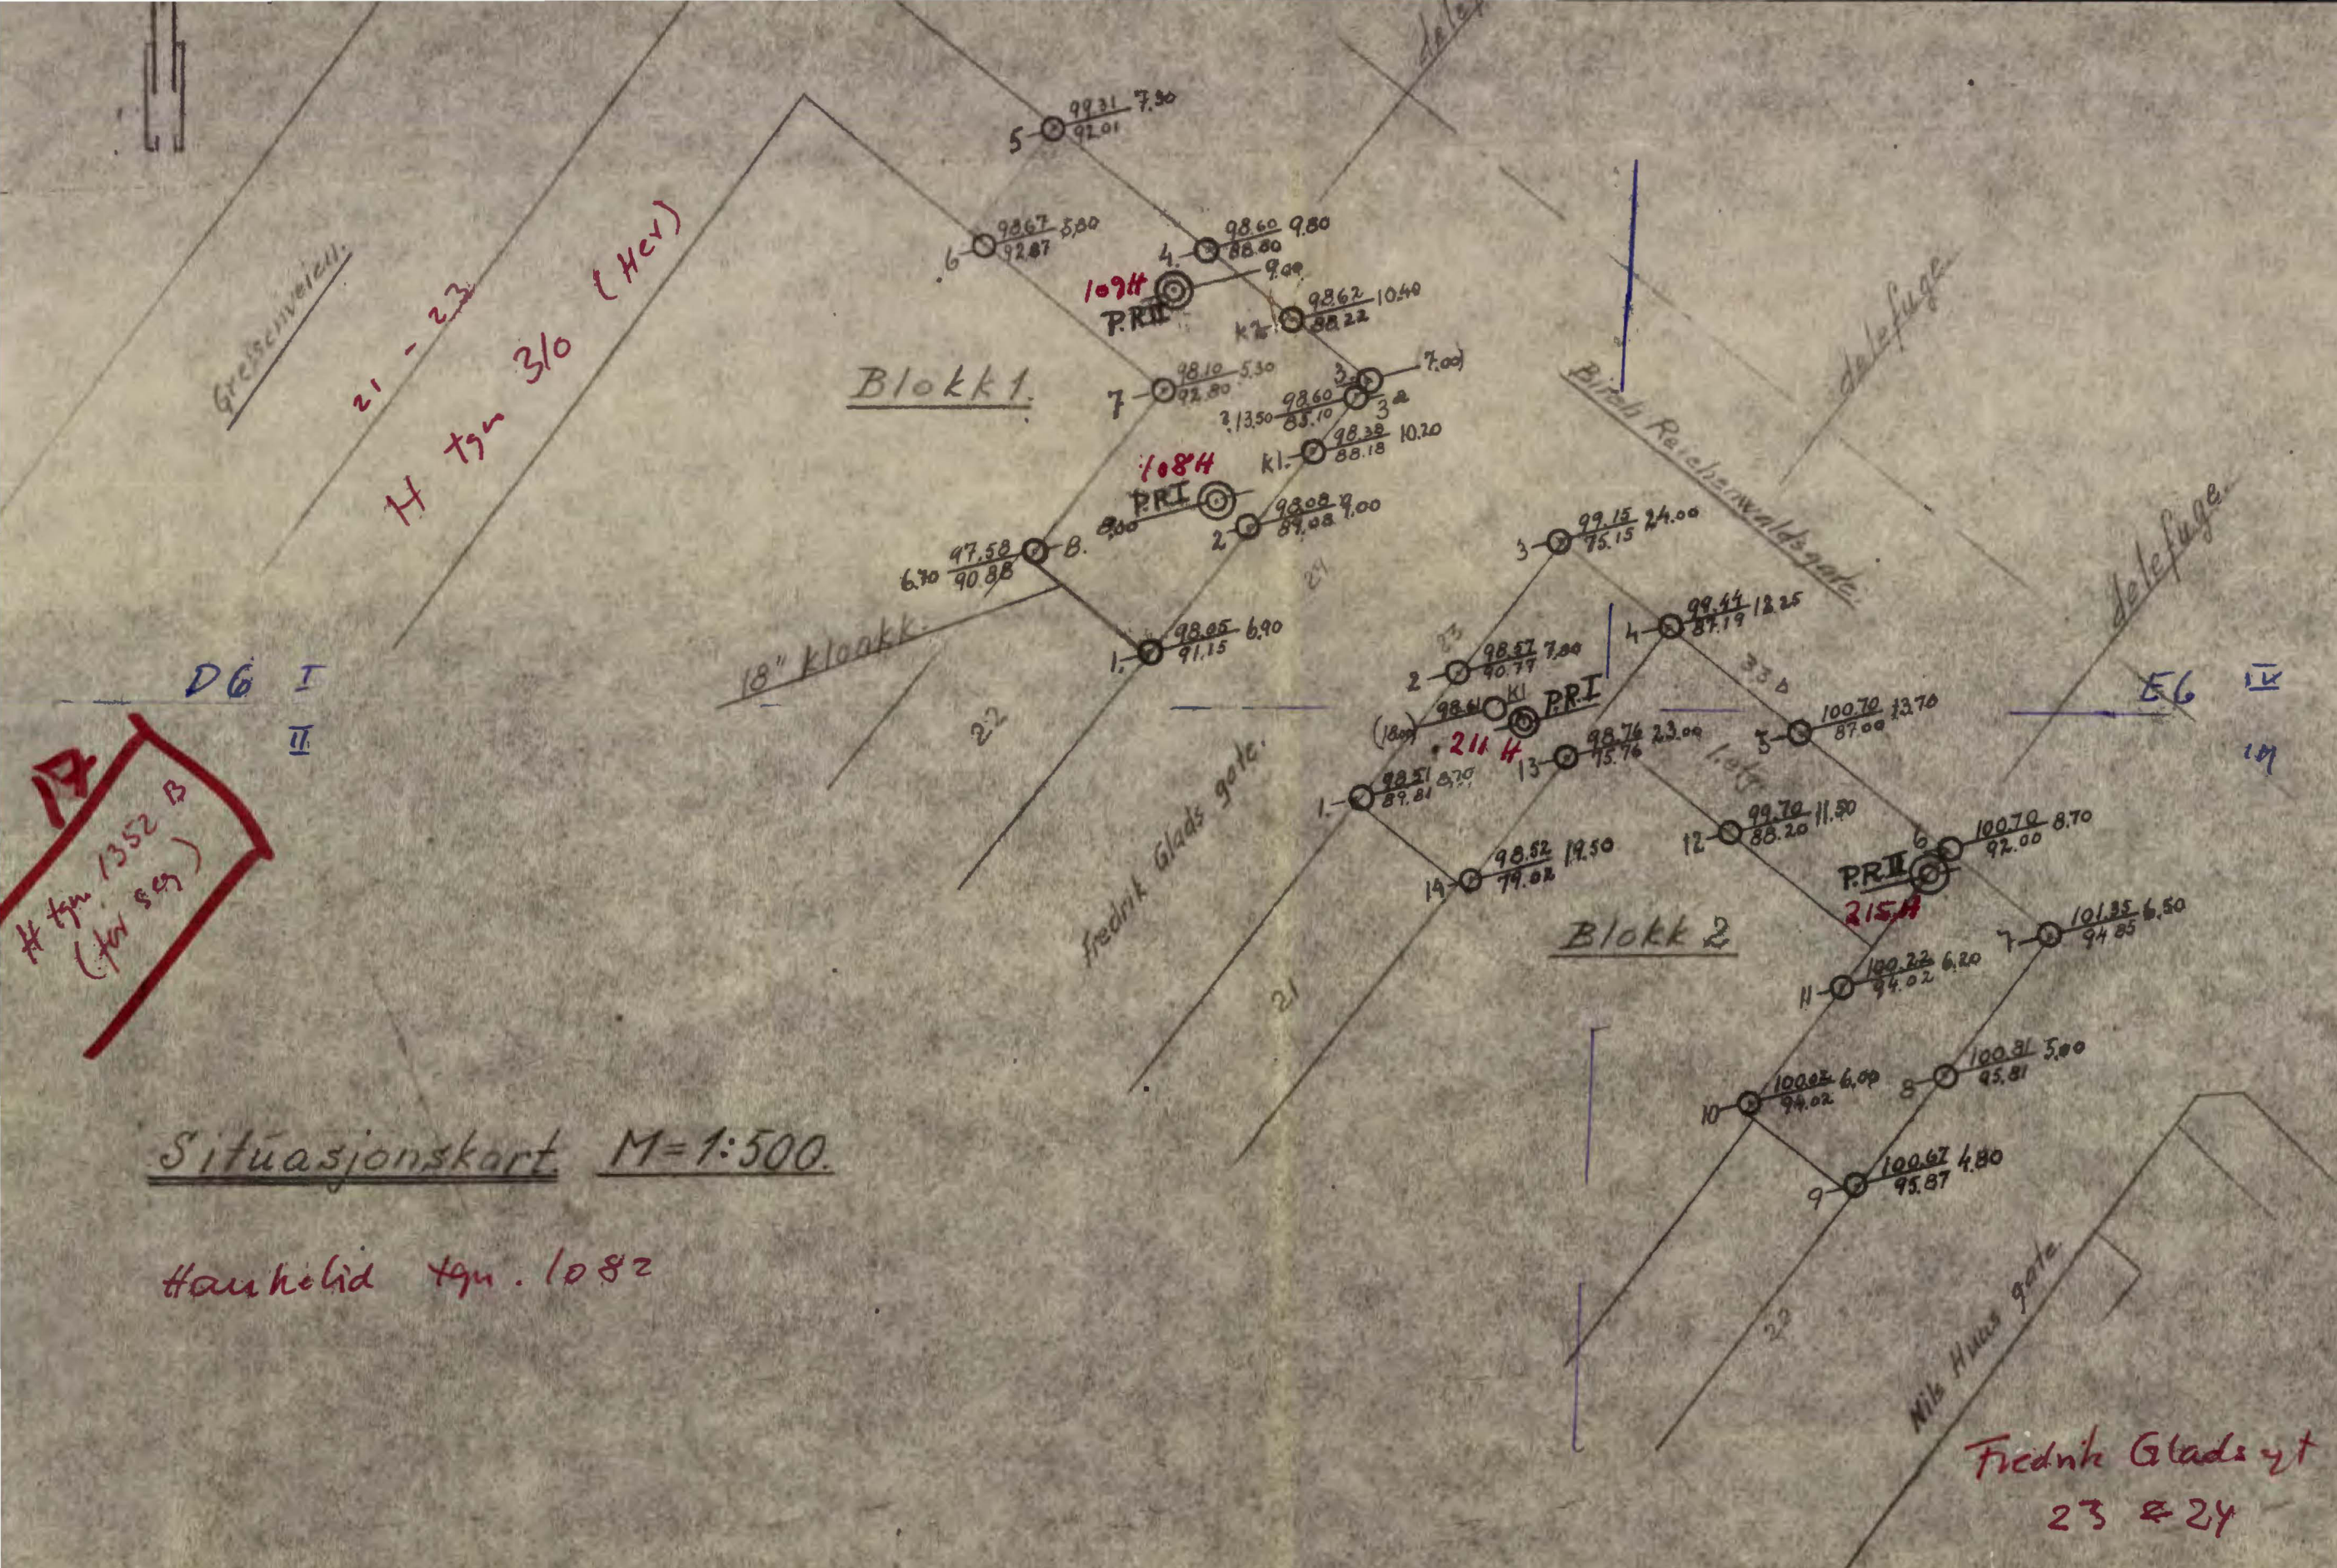

Situasjonskart. M=1:500.


Haukeid tyn. 1082

Fredrik Glads yt
23 & 24

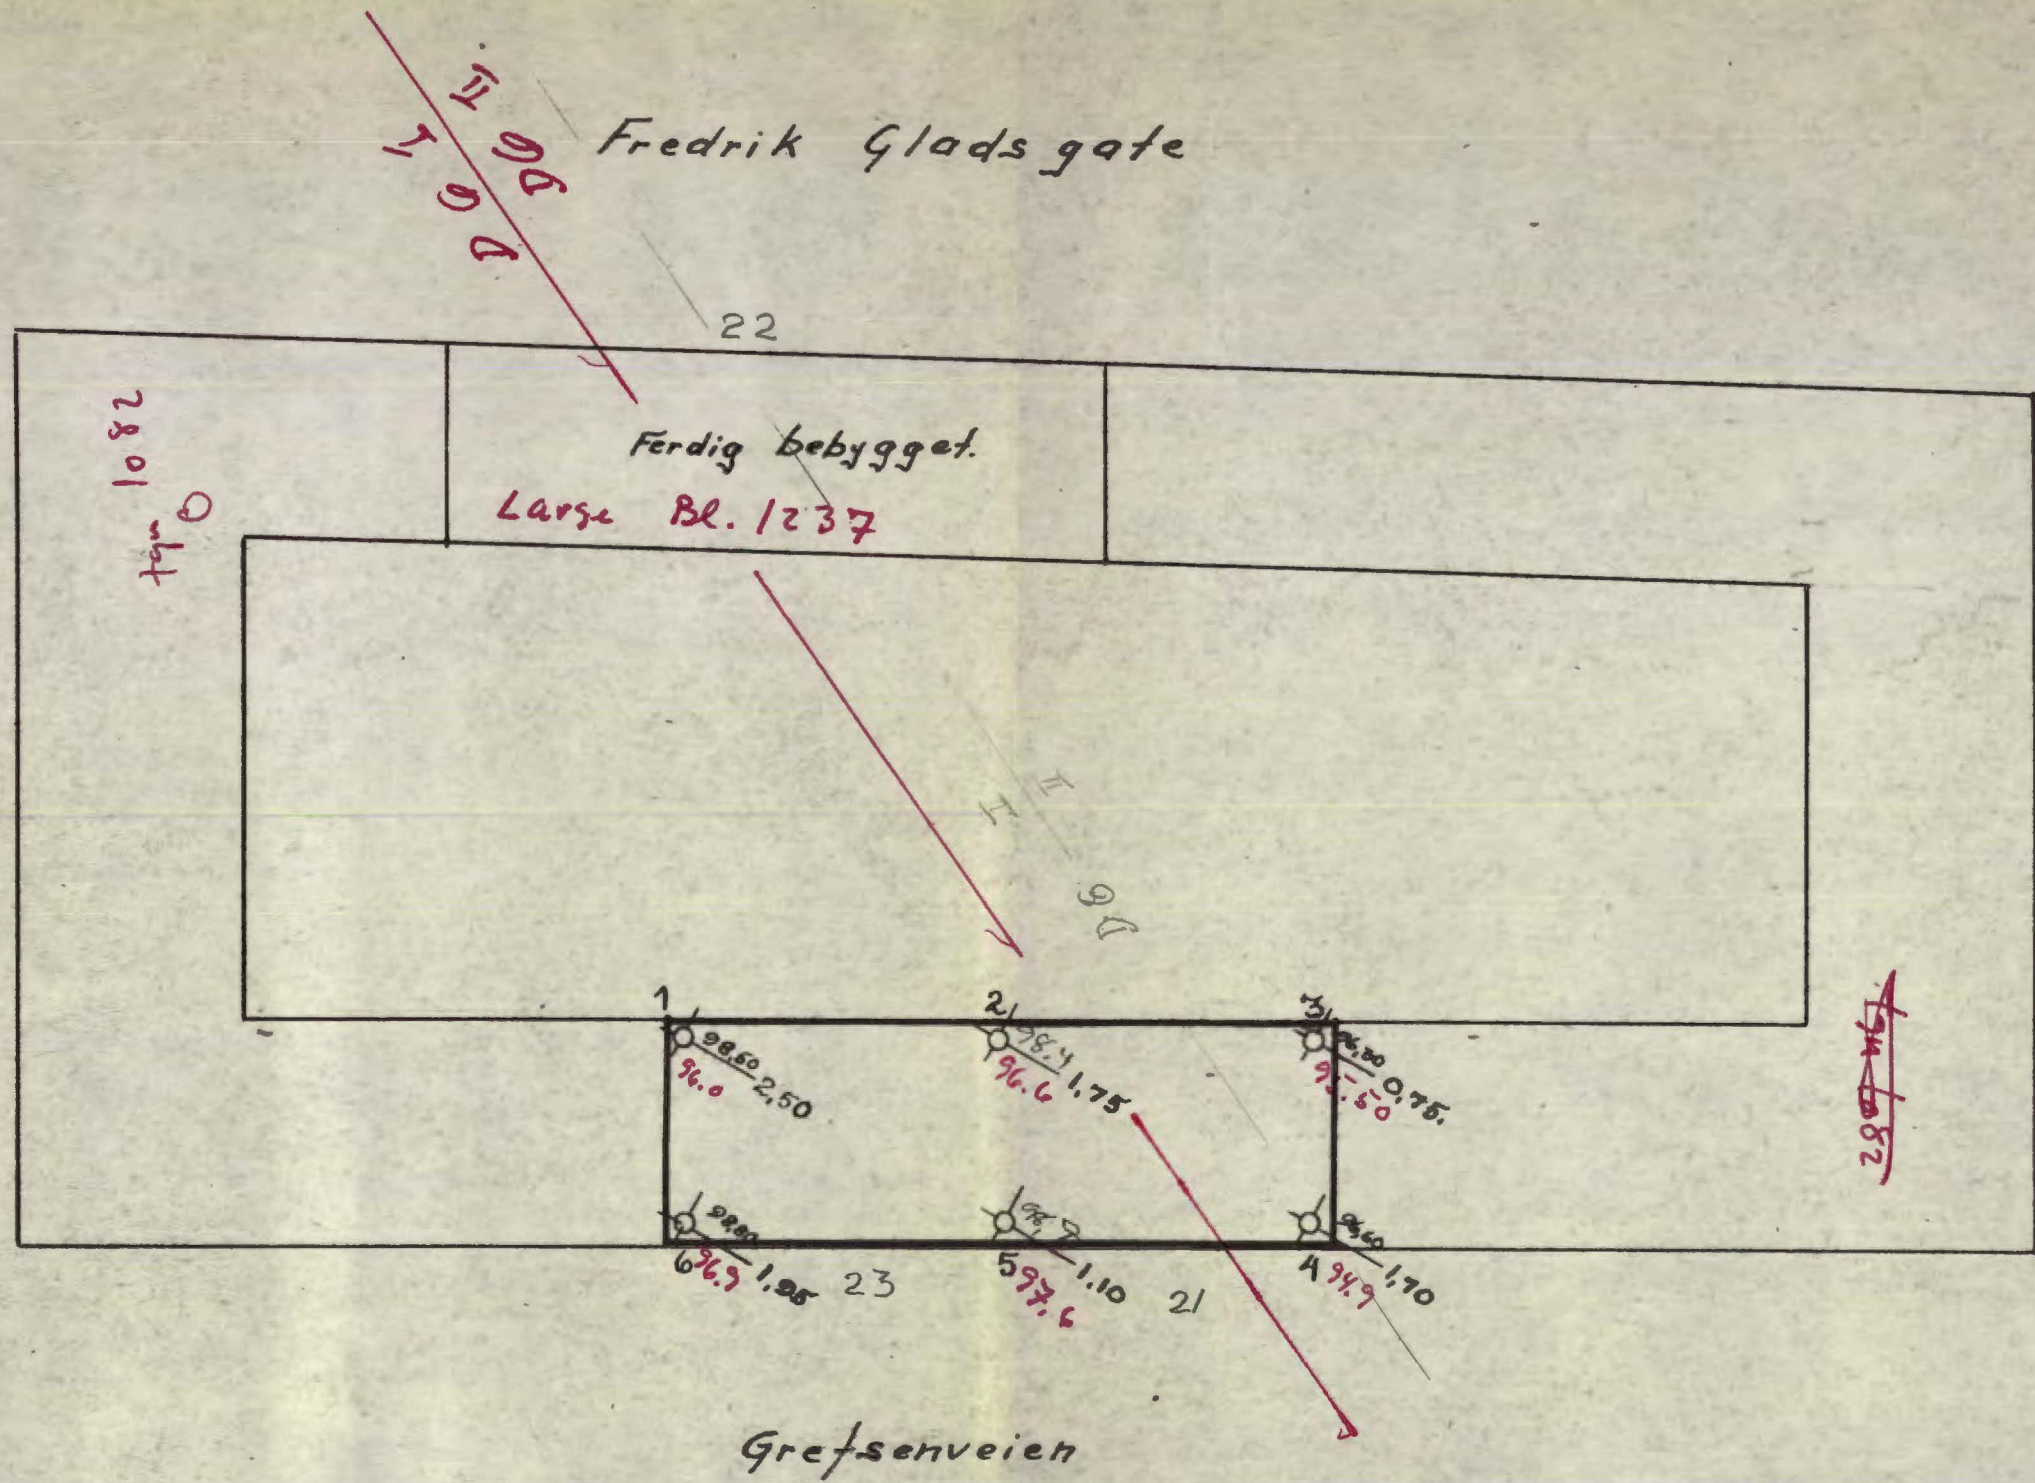

BETEGNELSER:

- X Z Borrull
- X = Kote terreng
- Z = Dybde til fjell

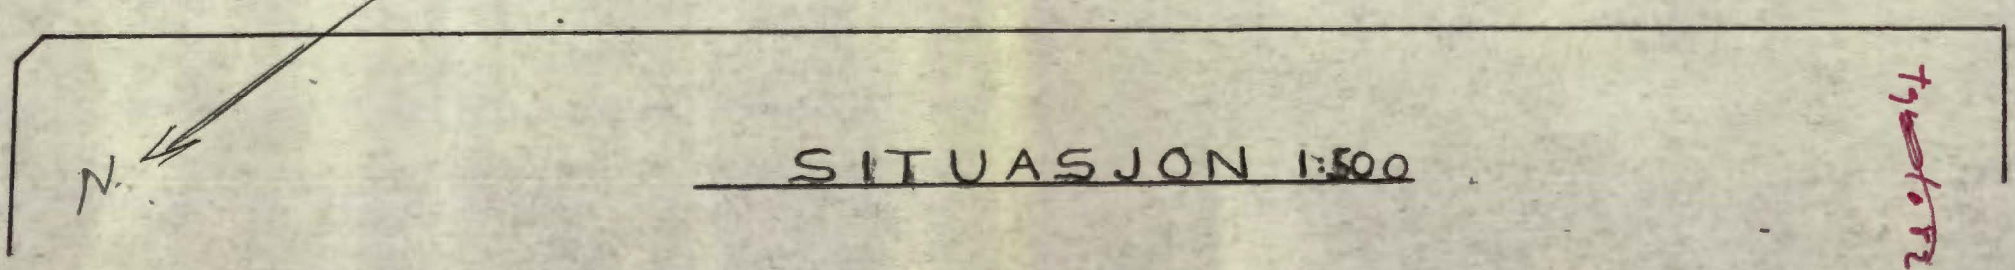

NO. DG I. II

GRUNNBORRINGER
AV
GREFSENVN. 21-23

M. 1:500 SEPT. 1938.

Pj. *Haukelid.*
M.N.I.F.

Nr. 310.