KNOPH

Stubberud, mayor.

Strømsveien (Trekroveien - Tevlingsveien)

19.12.1960

ARKIV

NO: L4

NO L4.

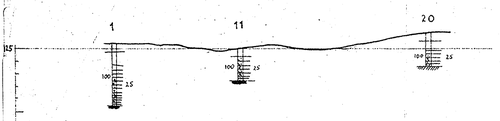

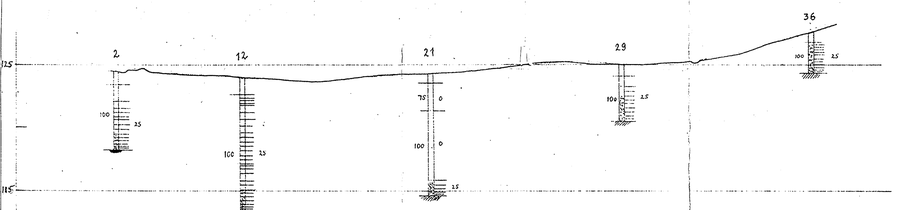

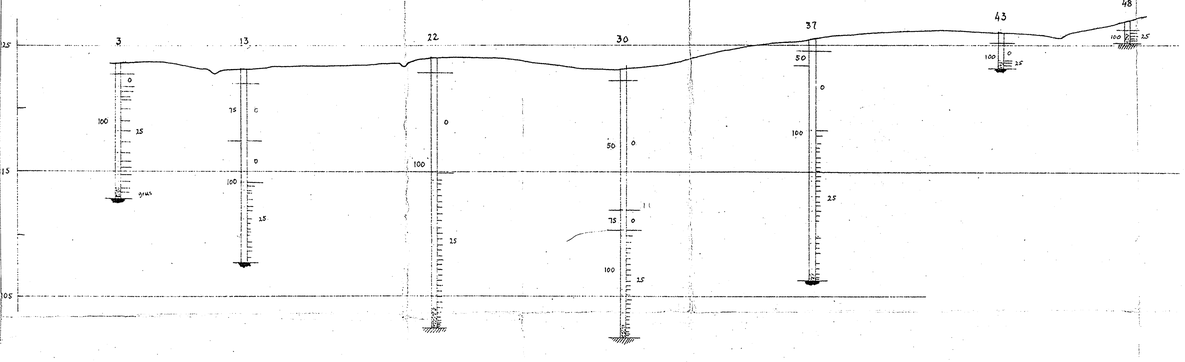

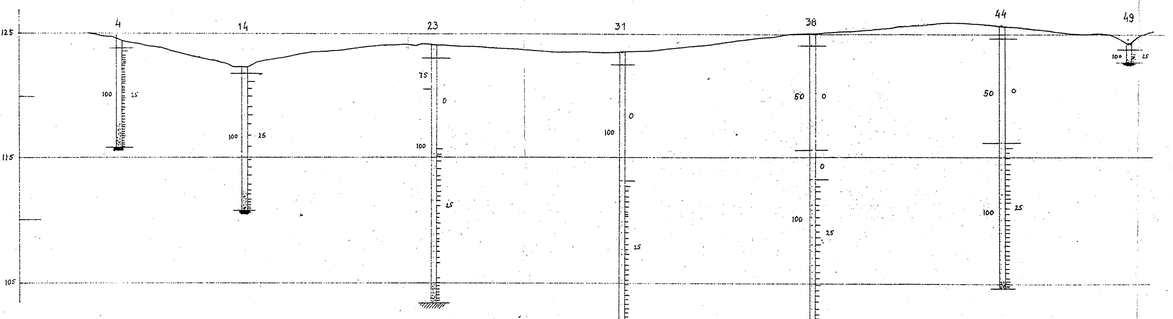

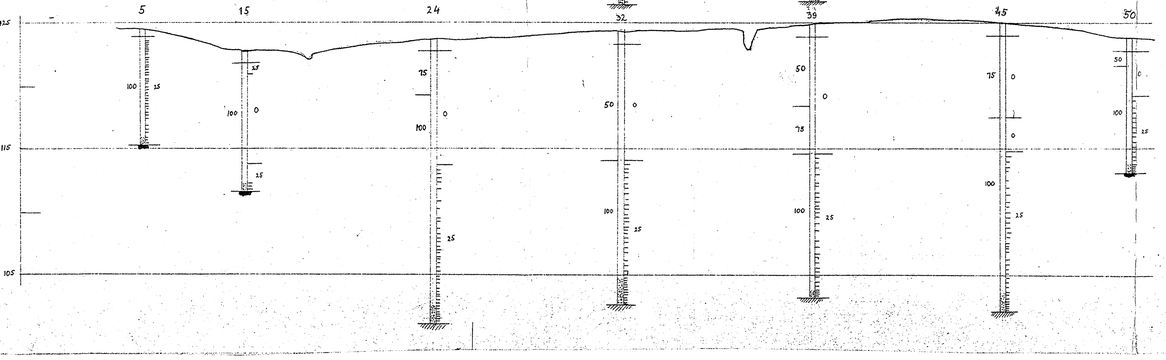

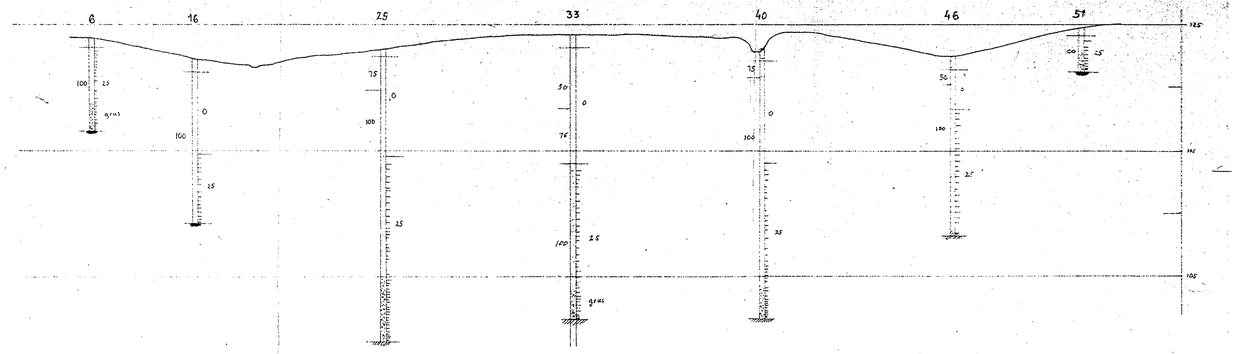

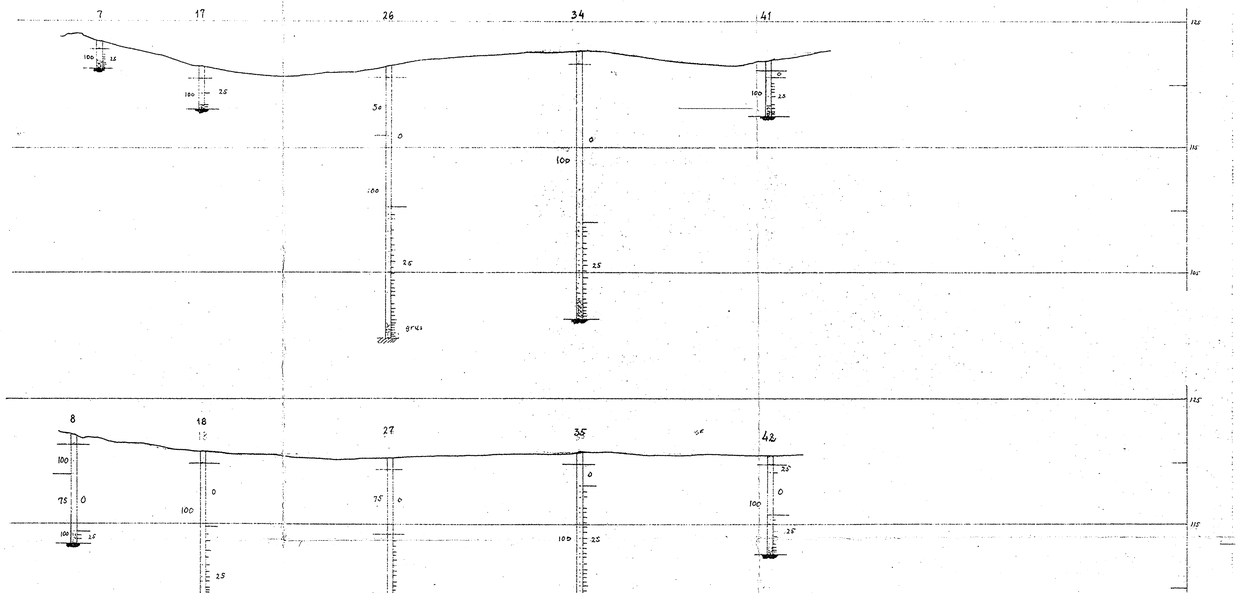

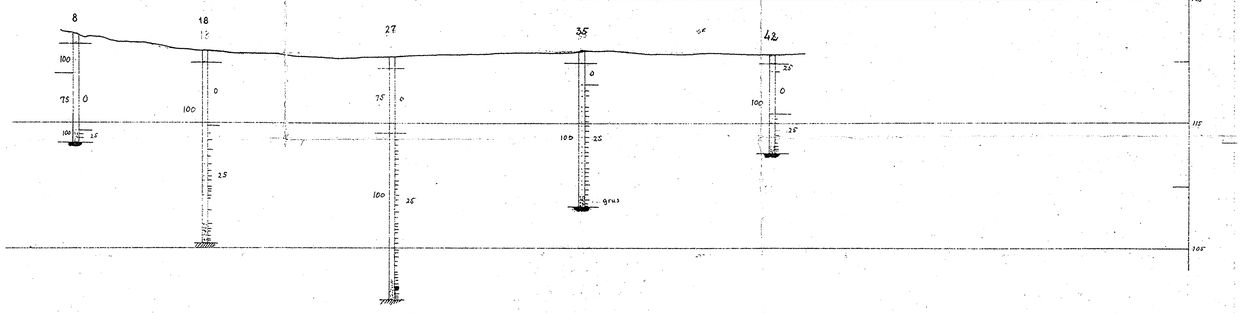

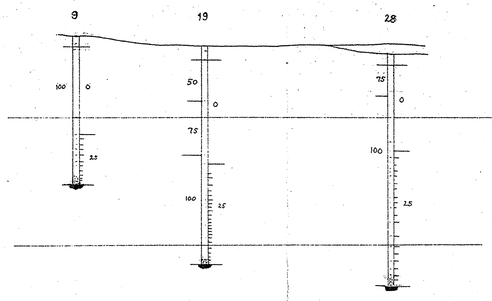

Betegnelser:

Belastning i kg til venstre
Antall halve ondr til høyre

= fjell Boret uten å komme tilsikkert til fjell.

Nr. 6-78-1	Oslo Kommune - Reguleringsvesenet
Mål: L.M.= 1:1000 H.M.= 1:200	Grunnboring
Dato: 19/12-1950	Stubberudmyra - Ø. Aker
	ing. A. Knoph
	Oppmåling - grunnboring

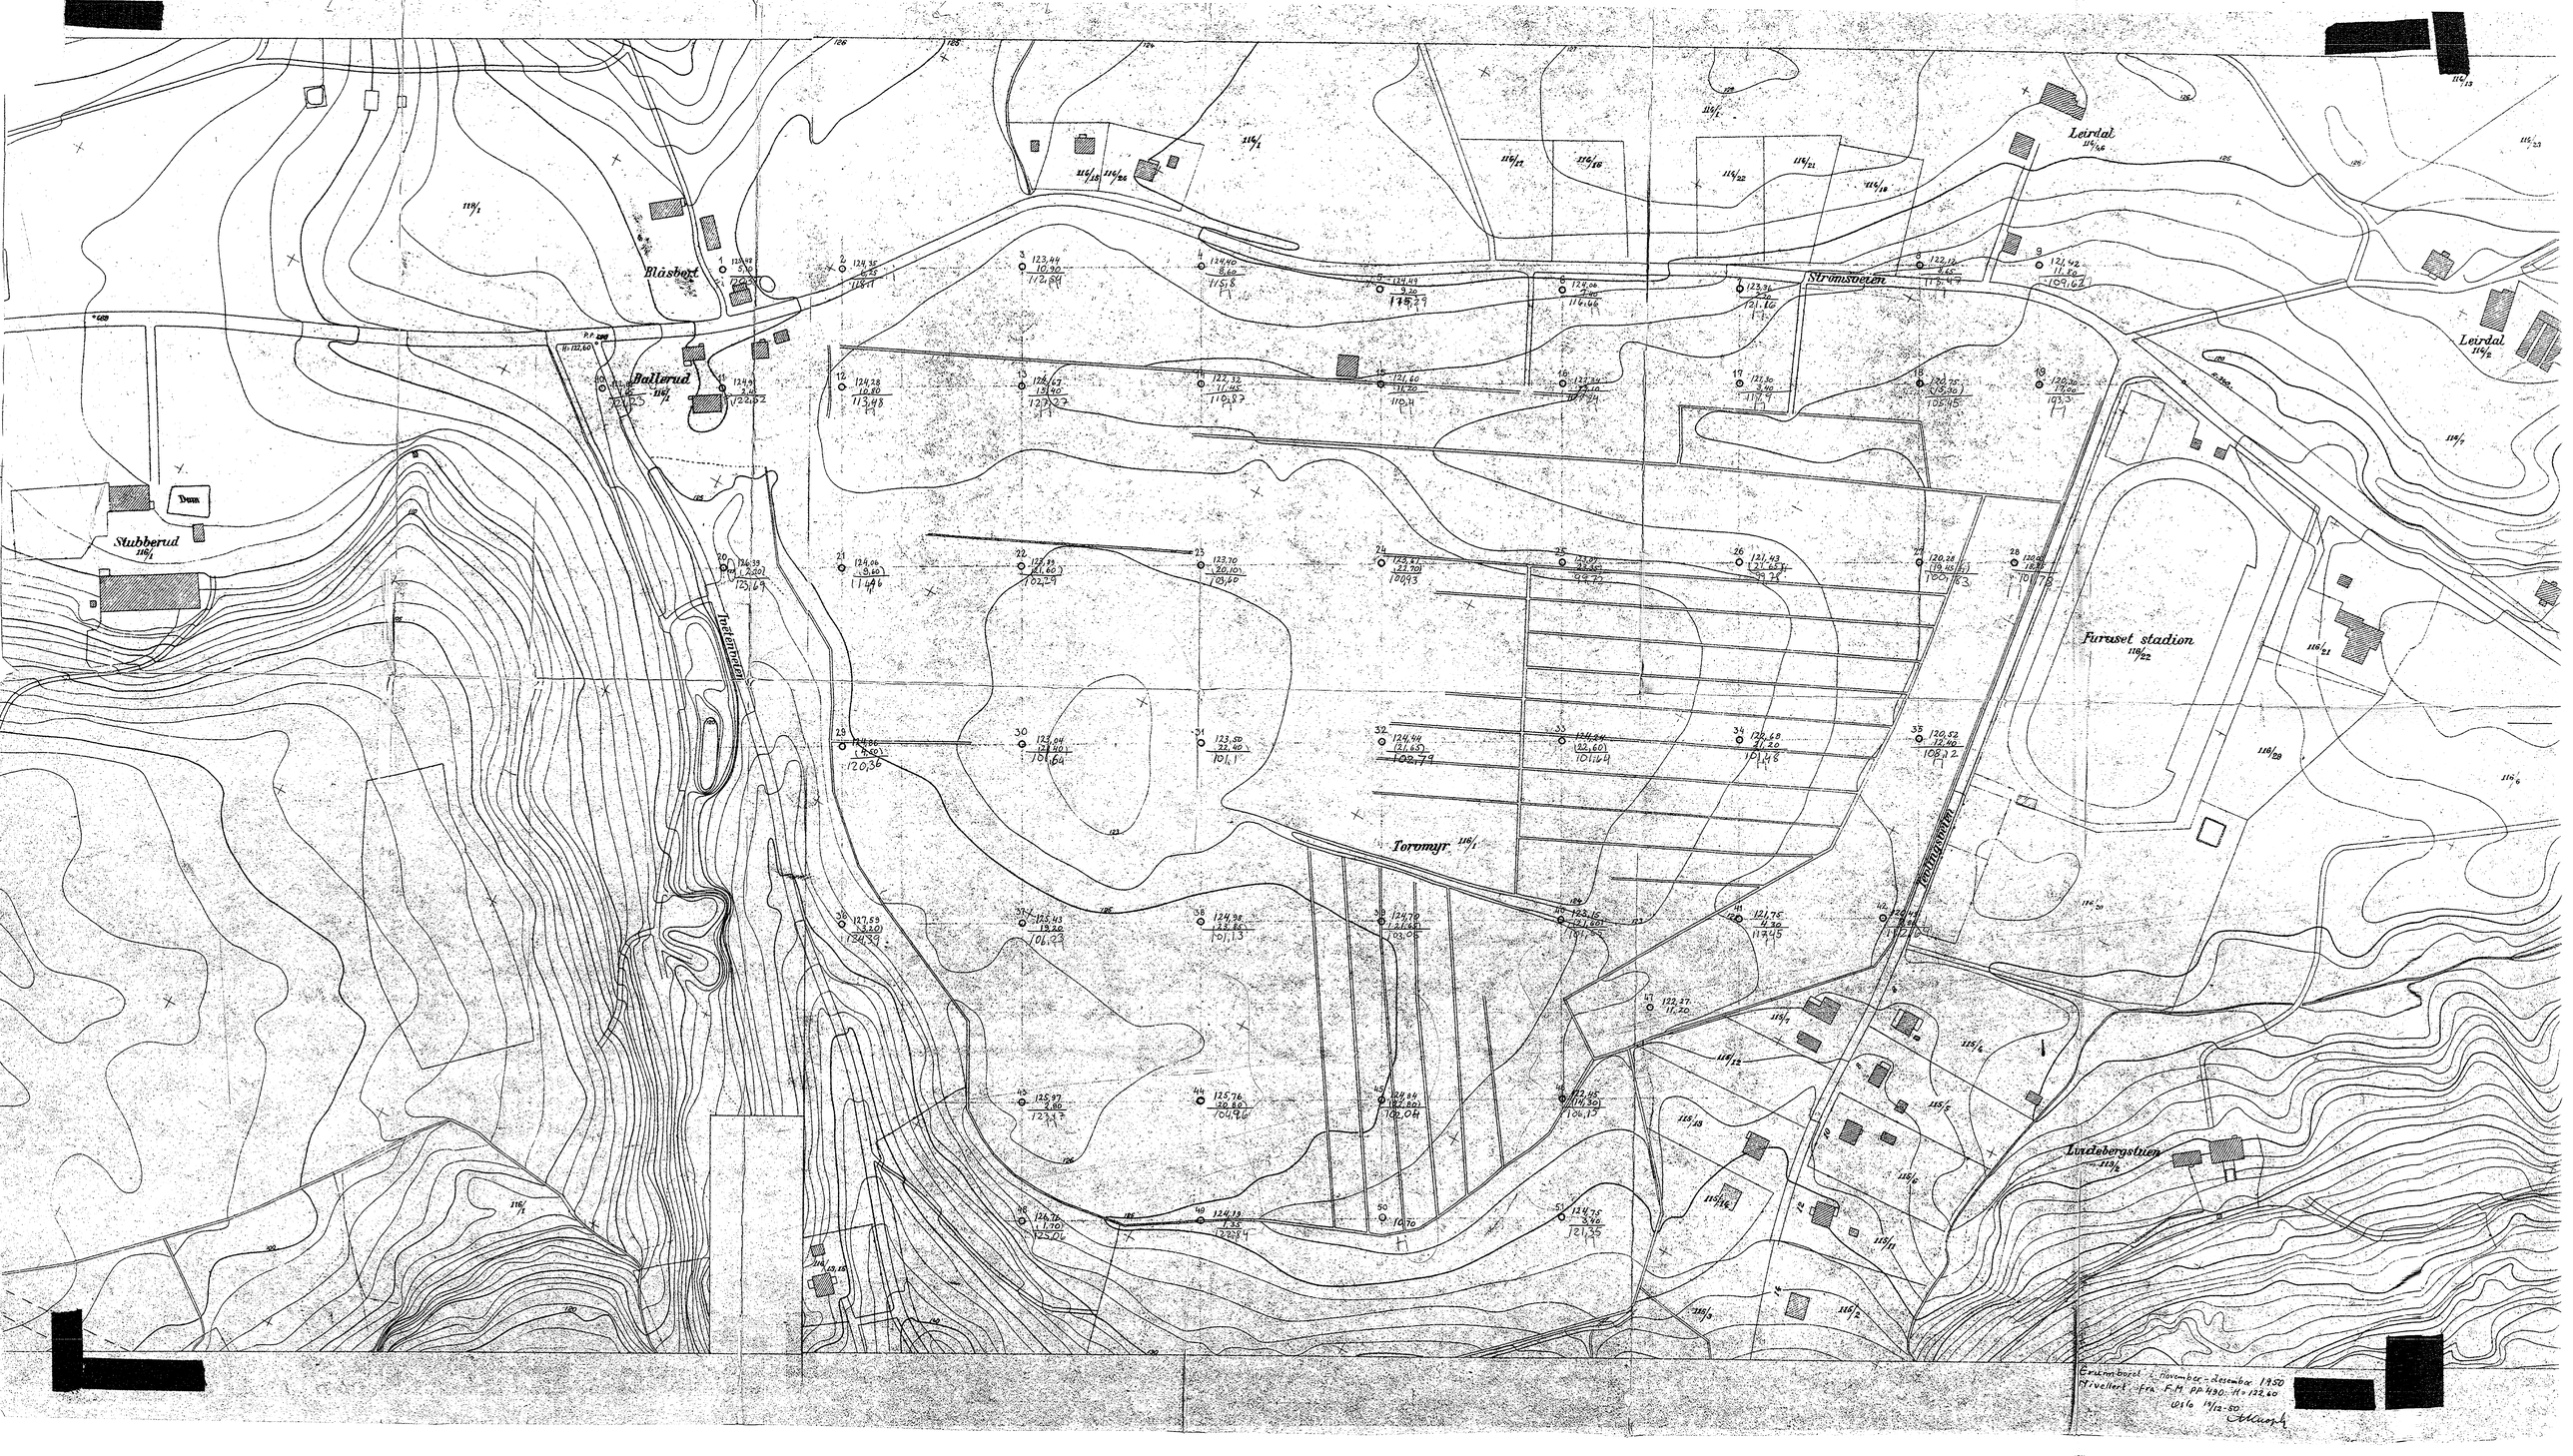
Bråsbørt
Ballerud
Stubberud
Dam
Strømsveien
Leirdal
Furuset stadion
Toromyr
Lindebergstien
Jernbanelinjen