


*Notto5 ScandiaConsult 100204B

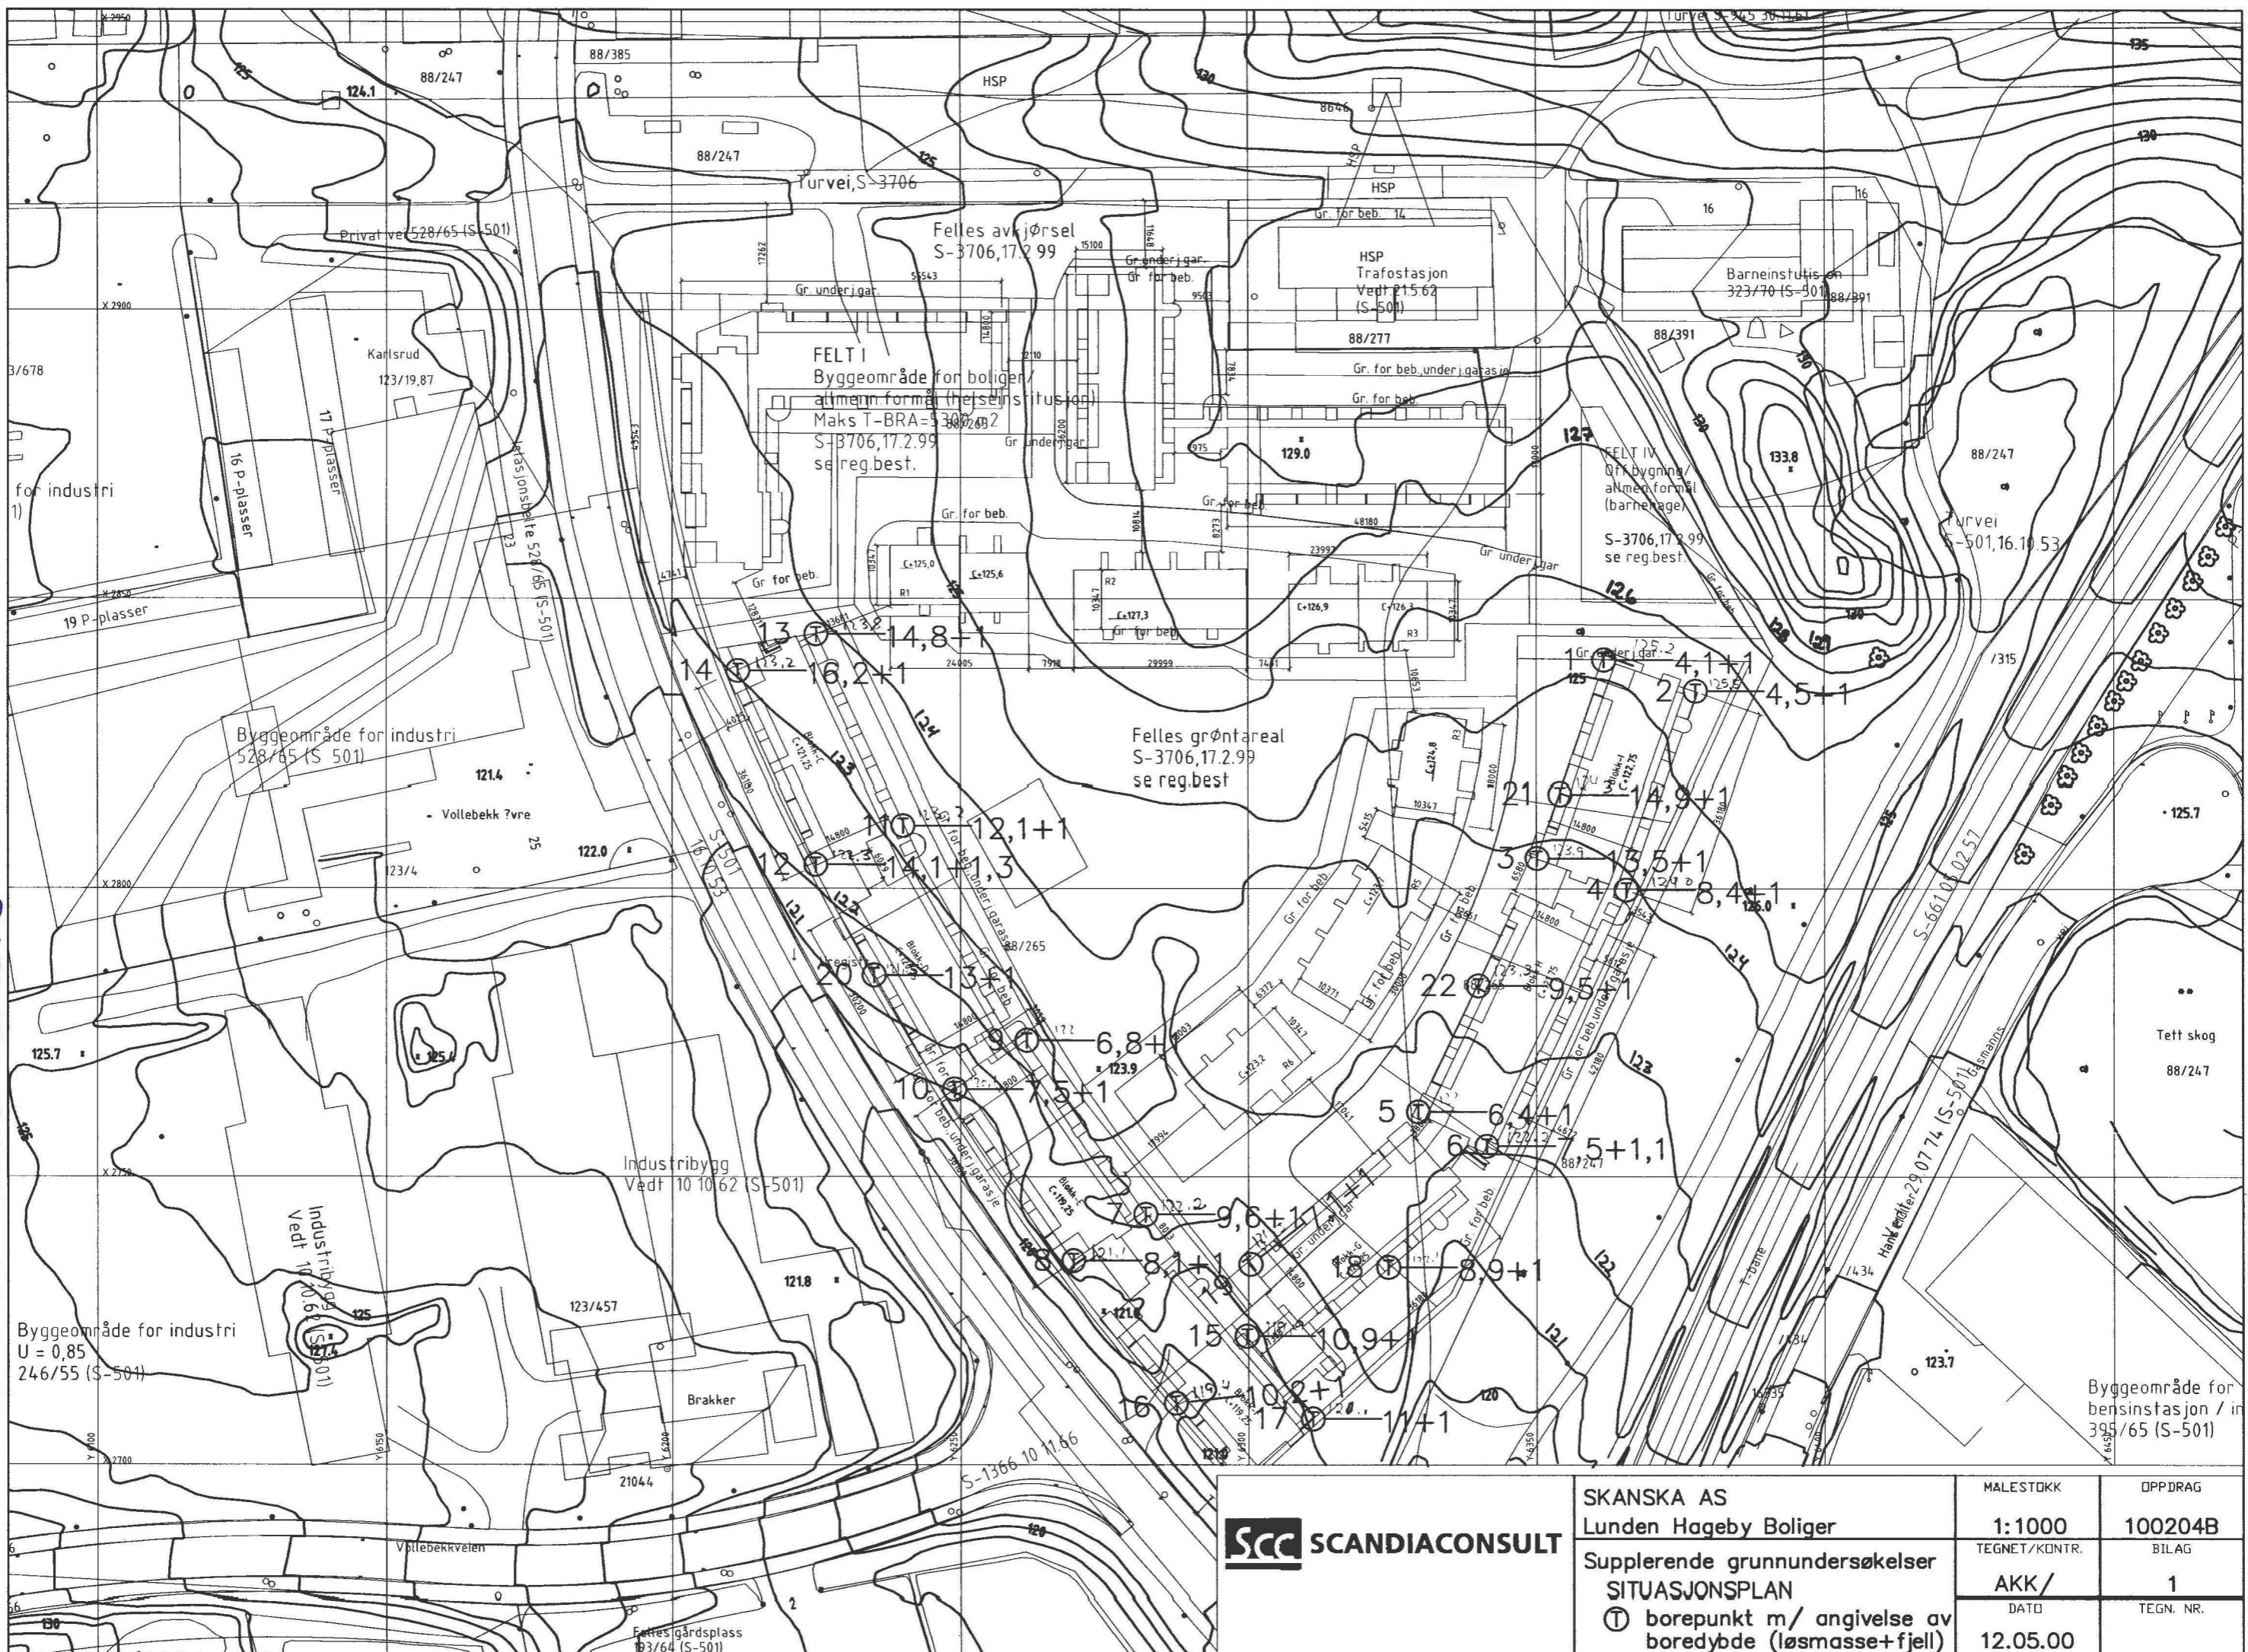

SKANSKA AS Lunden Hageby Boliger Supplerende grunnundersøkelser SITUASJONSPLAN ① borepunkt m/ angivelse av boreddybde (løsmasse+fjell)	MALESTOKK	OPPDRAG
	1:1000	100204B
	TEGNET/KONTR.	BILAG
	AKK/	1
	DATO	TEGN. NR.
	12.05.00	