

N

N


NO. B4. II

Tilhører Undergrundskartverket
Må ikke fjernes

HAUKELID

Geitmyrvn 37 / Colletsq. 57 - 55

1931

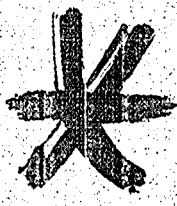


Opp. 14.11.88

HEIMDAL HURTIGHEFTE
A 4

Grunnb. kvartal VI - Ila NO B 4 II

Bilggen II

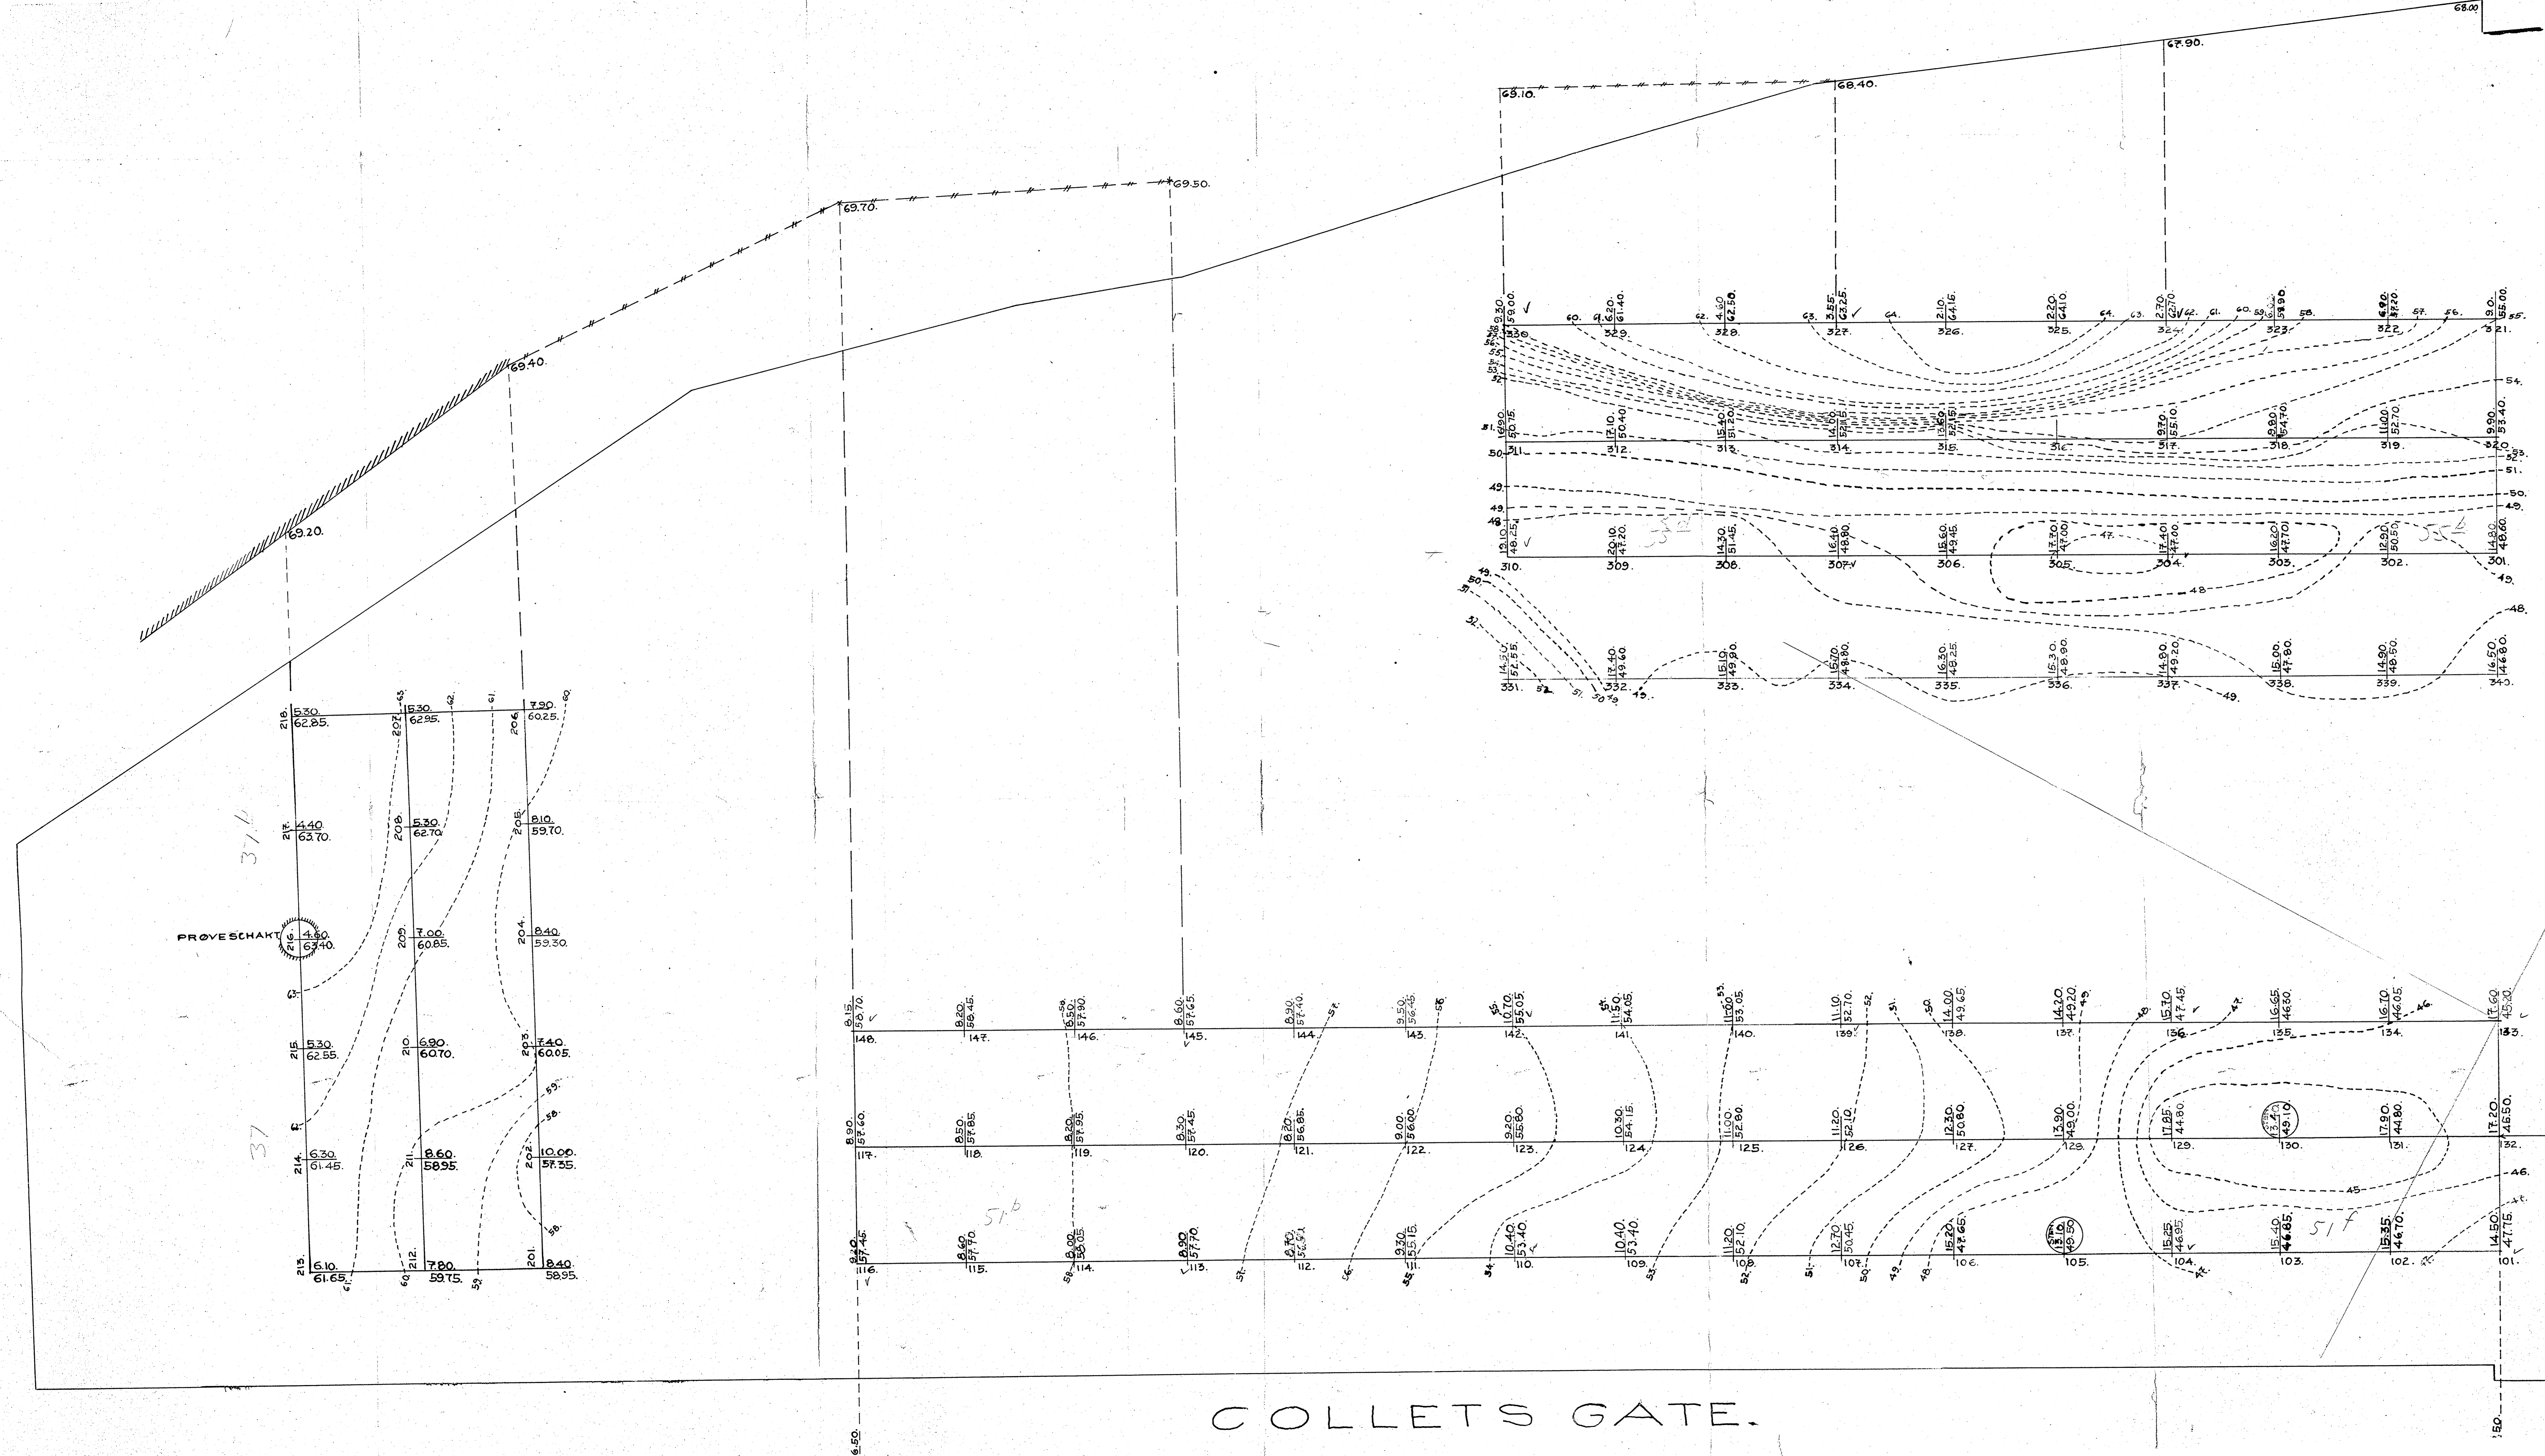

COLLETS GATE.

GRUNNBORINGER.
KVARTALVIILA.

M 1:100.

15.4. øvretall angir dybden i fottørren til fjell.
48.92. Nesttall angir notehøyden på fjellet.
Utgangspunktforhöjden er FM. N° 130. H+67.150.

INGENIÖR Bj. Haukeid. Bygn. TEKN. KONSULENT.
JACAAALLSGT. 28.
OSLO.
MARS 1931. *Bj. Haukeid.*

STEN BRATTFUET.
IKKE TULL.

NOB/7

NOB 12

3

3