

*
269

NO: A1^I

134


Slotsparken

lengdeprofil Holmkb. Tunneltrase



PROFIL I SLOTSPARKEN LANGS HOLMENKOLBANENS TUNNEL

M. 1:200

Bilag 1 til grundboringskart bl. 134

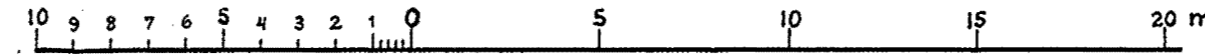

Bor: Statens veivesens normalbor, spiss 4 cm x 4 cm
 Belastn.: 120 kg.
 Antal omdreininger er angit grafisk og betegnet saaledes:

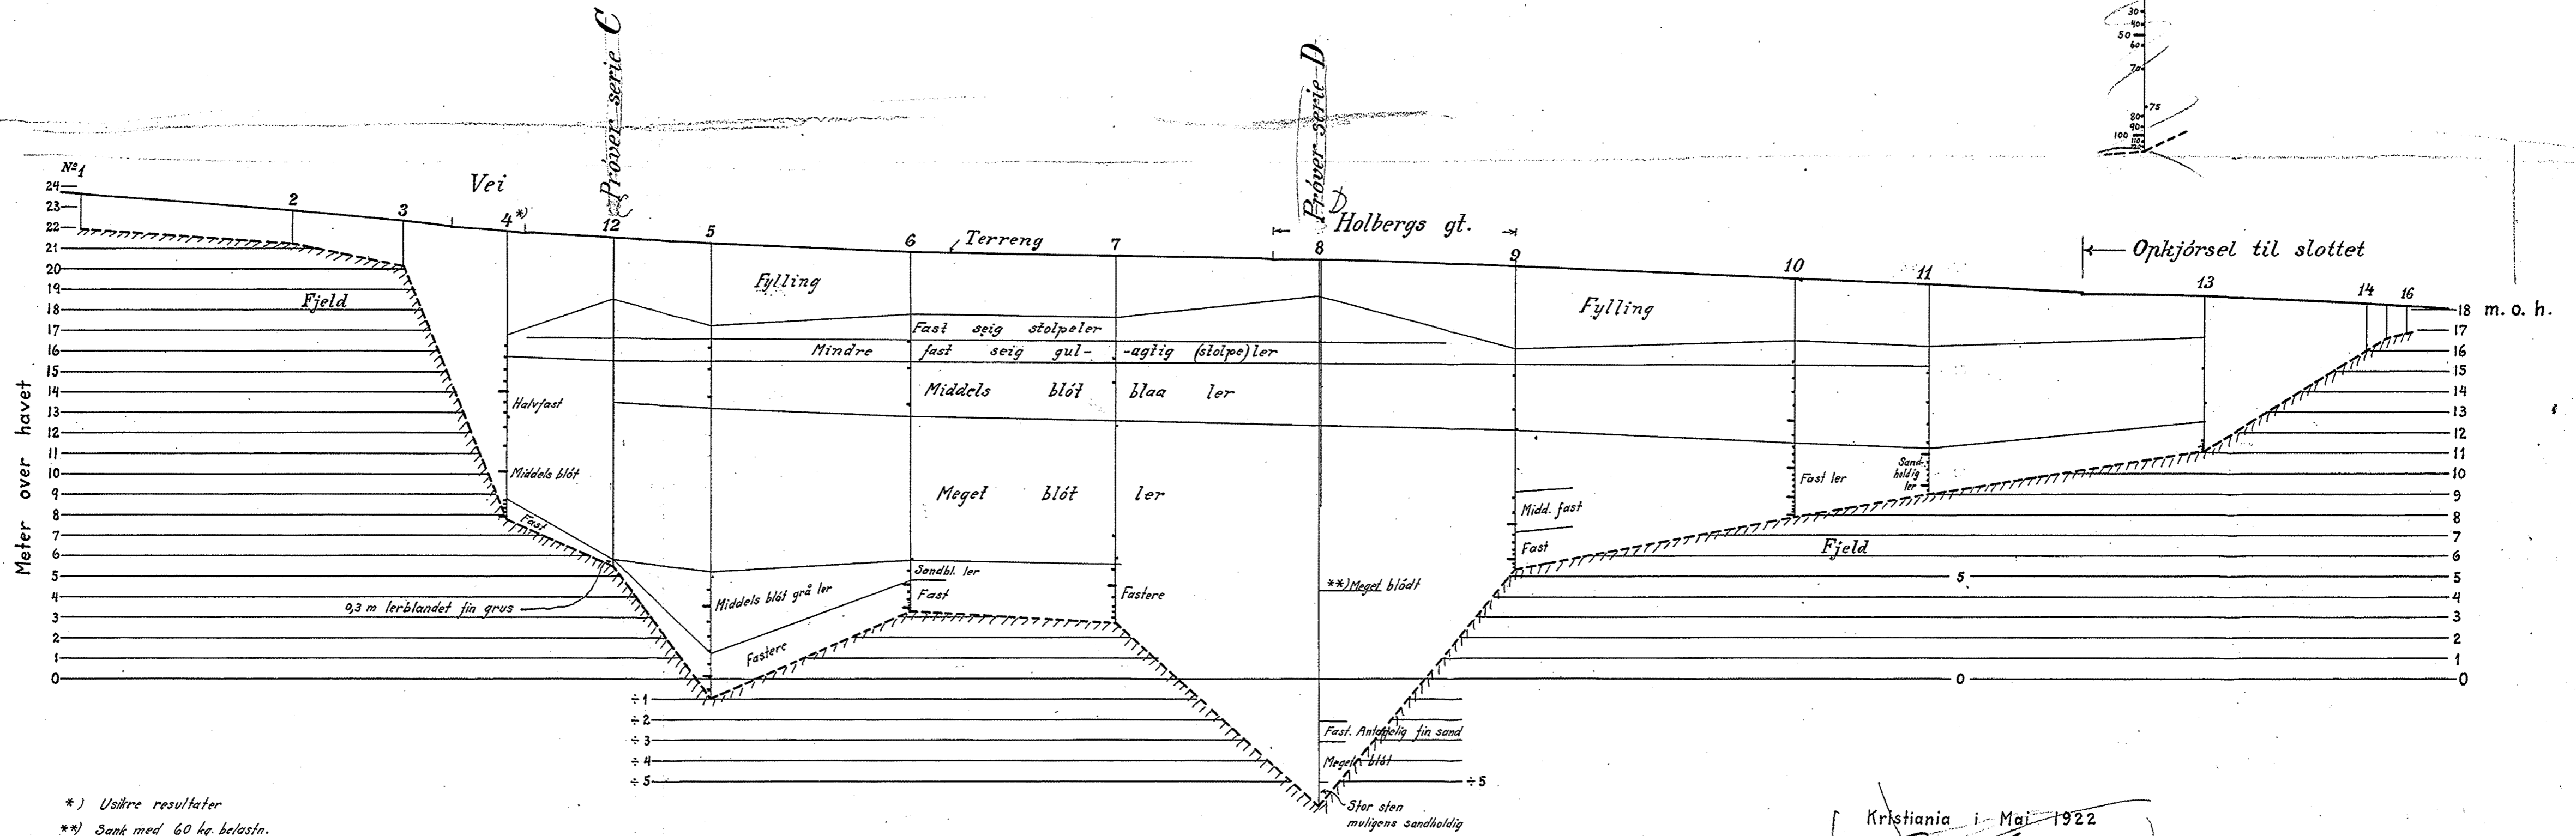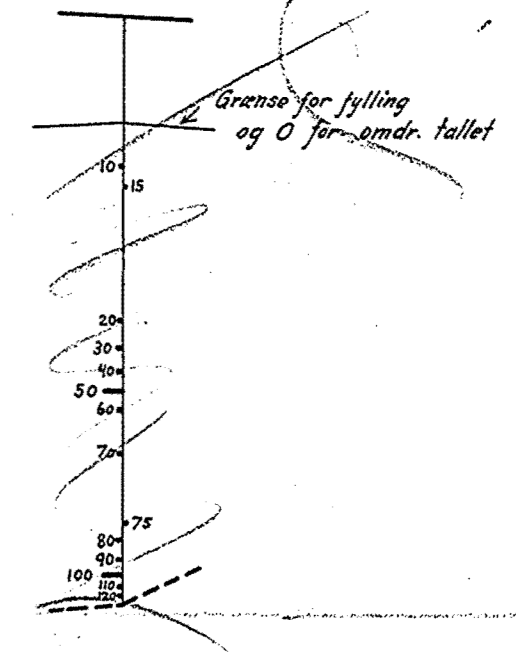

*) Usikre resultater
 **) Sank med 60 kg. belastn.


Kristiania i Mai 1922
Osvald

Høiderne refererer sig til byens F.M.n.

Grundboringer over dypprenden i Slotsbakken.

Boringerne er indeirklet med rødt.

Kristiania i Mai 1922

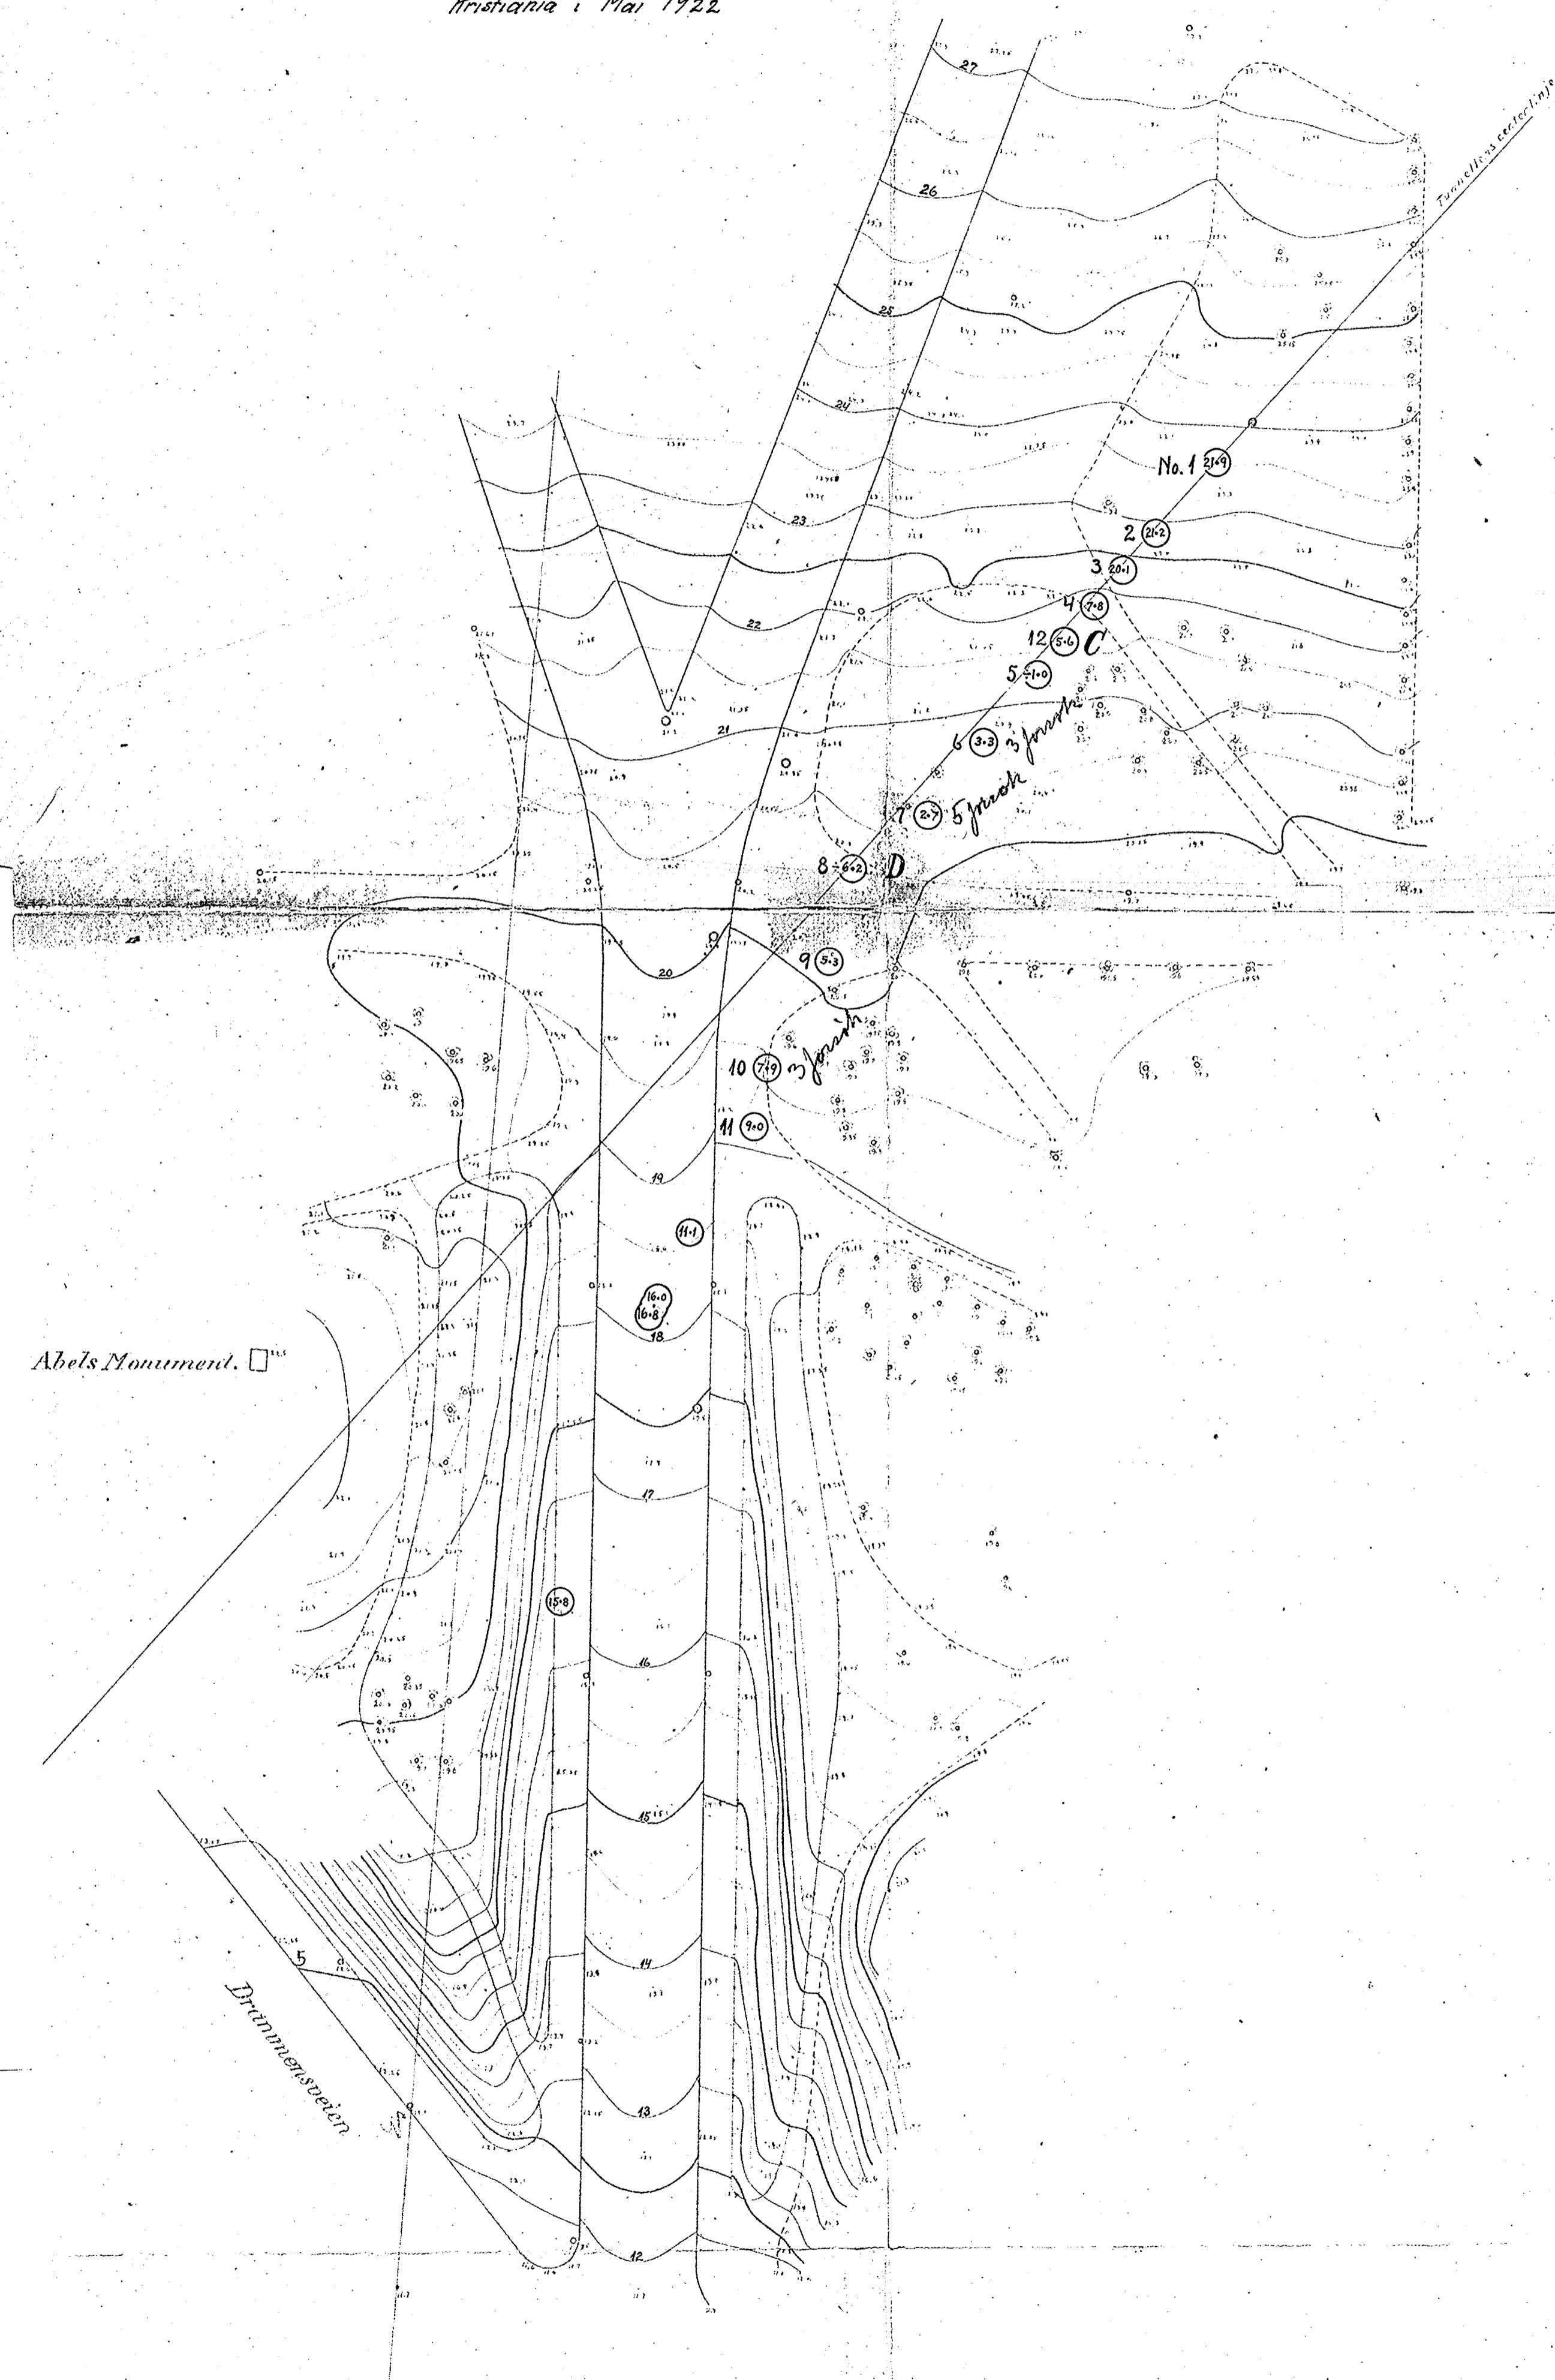

Abels Monument. □

Drammensveien

Universitetshjørnet.