

* NO: D4 II

149

Rosenhoffgt. ~ Våselbyvn.

Dynekilgt. ~ Strömstads gt.


+ ned fotografering 1:500

se Be 154

149

GRUNDBORINGSKART FOR KVARTALET MELLEM ØSTGAARDS GATE OG ROSENHOF FOLKESKOLE

M. 1:200

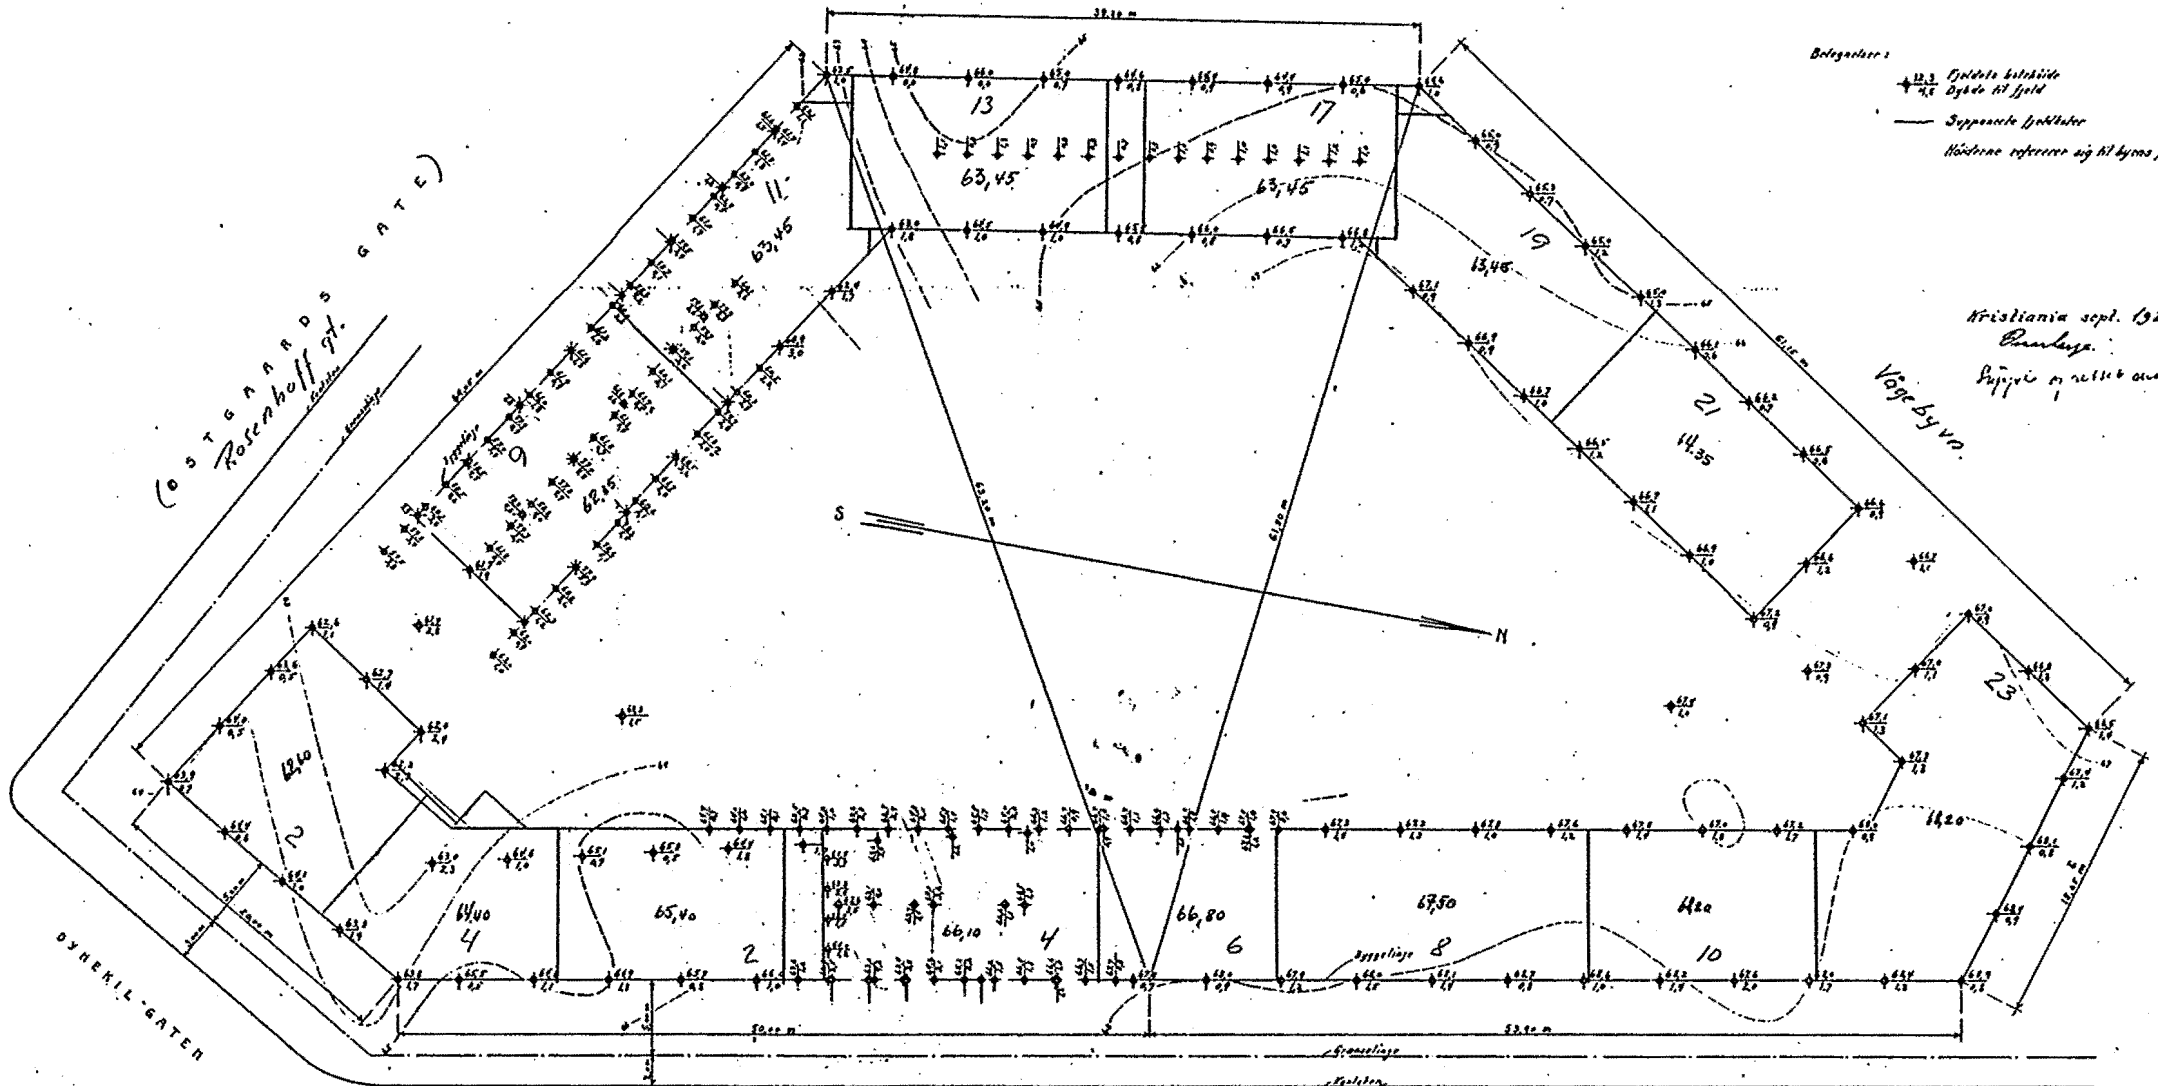

Befælgninger:
 + 12.3 / 4.8 Bjældes ledning
 + Dyde til fjeld
 — Sæsonvise ledninger
 Høderne refererer sig til byens fastland.


Kristiania sept. 1922
 Randers
 Byggeskildret aars 1923

Strømstad gt.
 Vei langs folkeskolen

NO 04

GRUNDBORINGSKART FOR KVARTALET MELLEM ØSTGAARDS GATE OG ROSENHOF FOLKESKOLE

M. 1:200

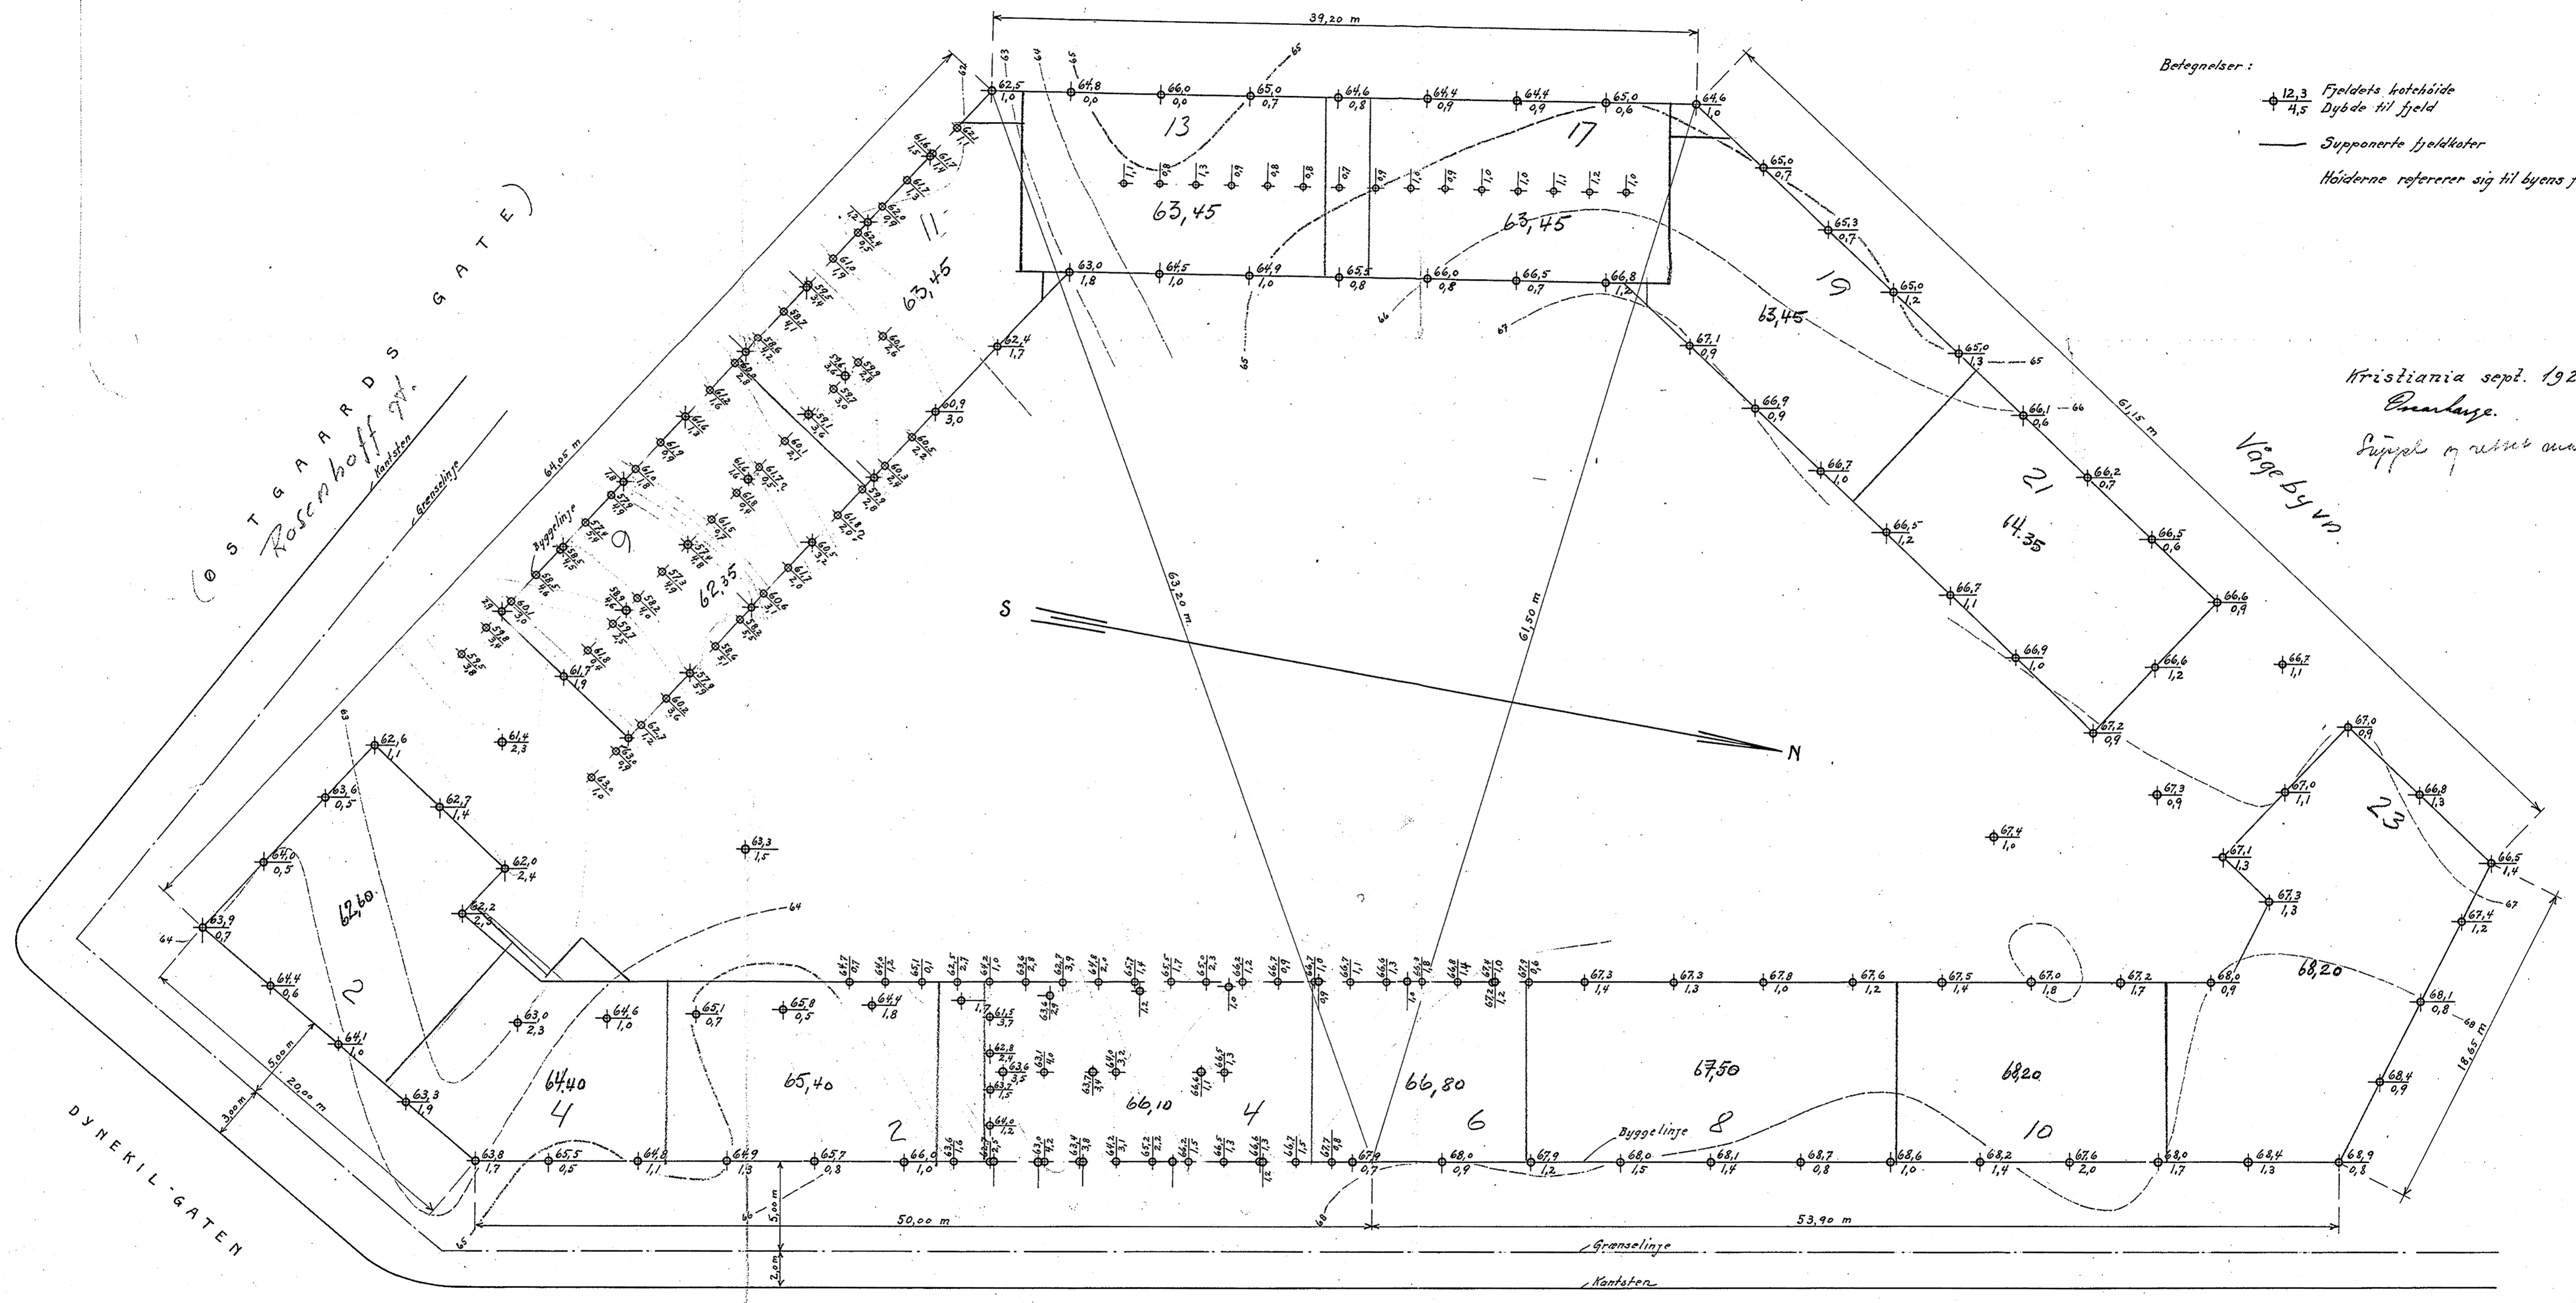

Betegnelser:
 • 12,3 Fjeldets kotehøide
 4,5 Dybde til fjeld
 — Supponerte fjeldkoter
 Høiderne refererer sig til byens fastm.

Kristiania sept. 1922
 E. Aarhaug.
 Suppl. af udsnit april 1923

NO: D4

Strømsøstads Gt.
 VEI LANGS FOLKESKOLEN