106 U

OSLO KOMMUNE, GEOTEKNISK KONSULENT

VINGEBORING

Sted: THV. MEYERSGT. NO:C2 I

Hull: 18 a Bilag: 6

Nivå: 14.4 Oppdr.: R-950

Ving: 65 X 130 Dato: Nov. 69
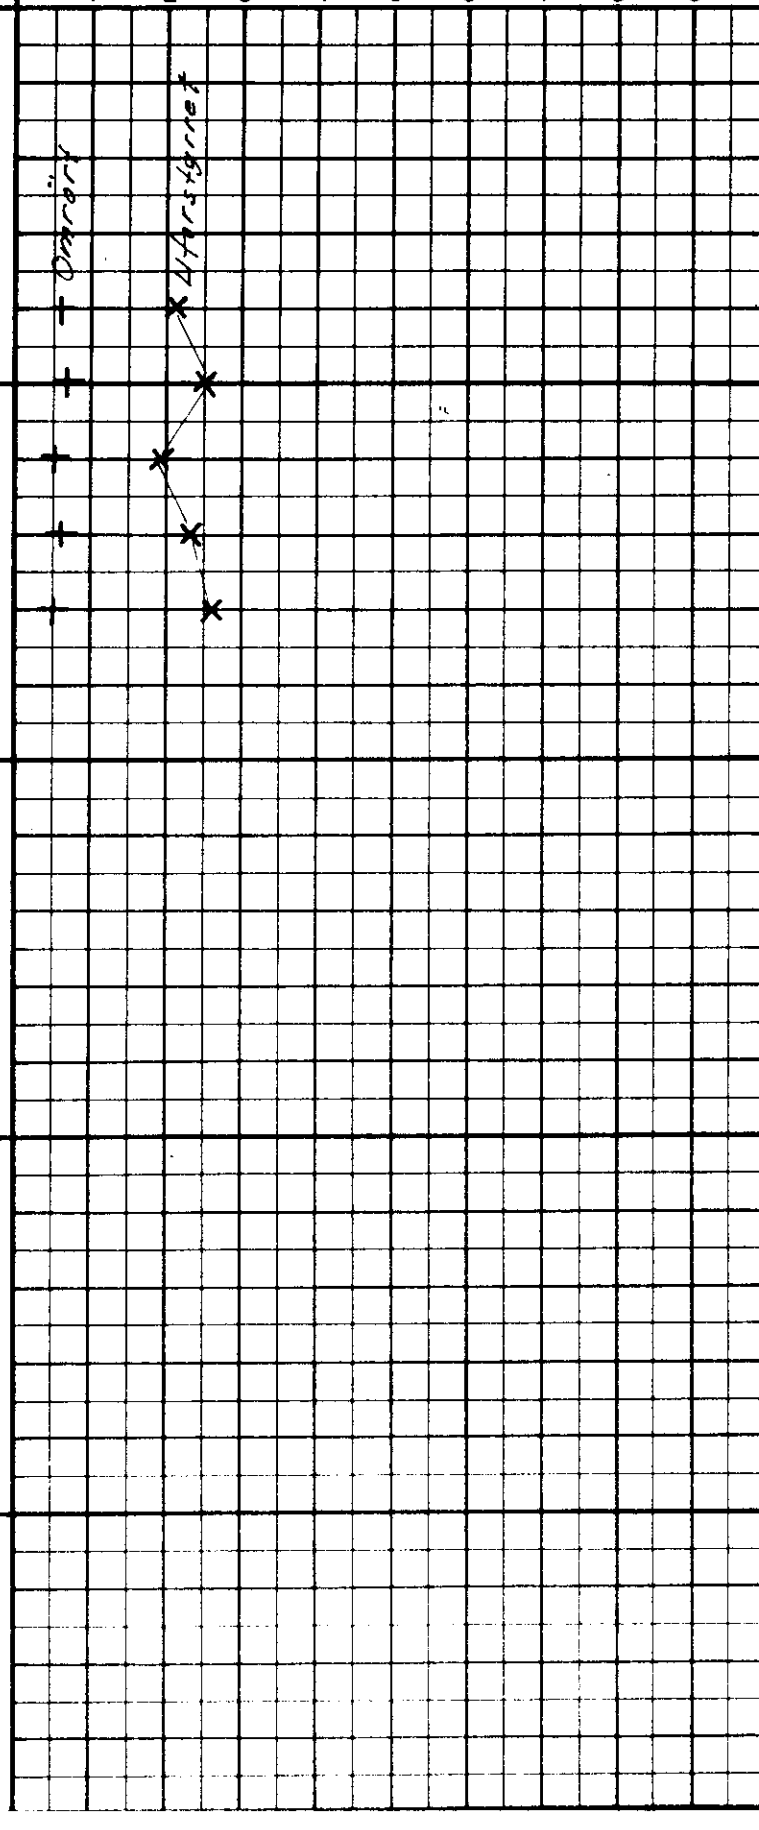
Merknad	Dybde	Skjærfasthet t/m² (1 2 3 4 5 6 7 8 9)	Sensitivitet
SAND m/JORD, GRUS (Skovlet)			
LEIRE	5		4
			4
			4
			4
			5
Avsluttet	10		
	15		
	20