206 U

OSLO KOMMUNE, GEOTEKNISK KONSULENT

VINGEBORING

Sted: THV. MEYERSGT. No: C3 II

Hull: 8a Bilag: 3

Nivå: 21.5 Oppdr.: R-950

Ving: 65x130 Dato: Nov. 69
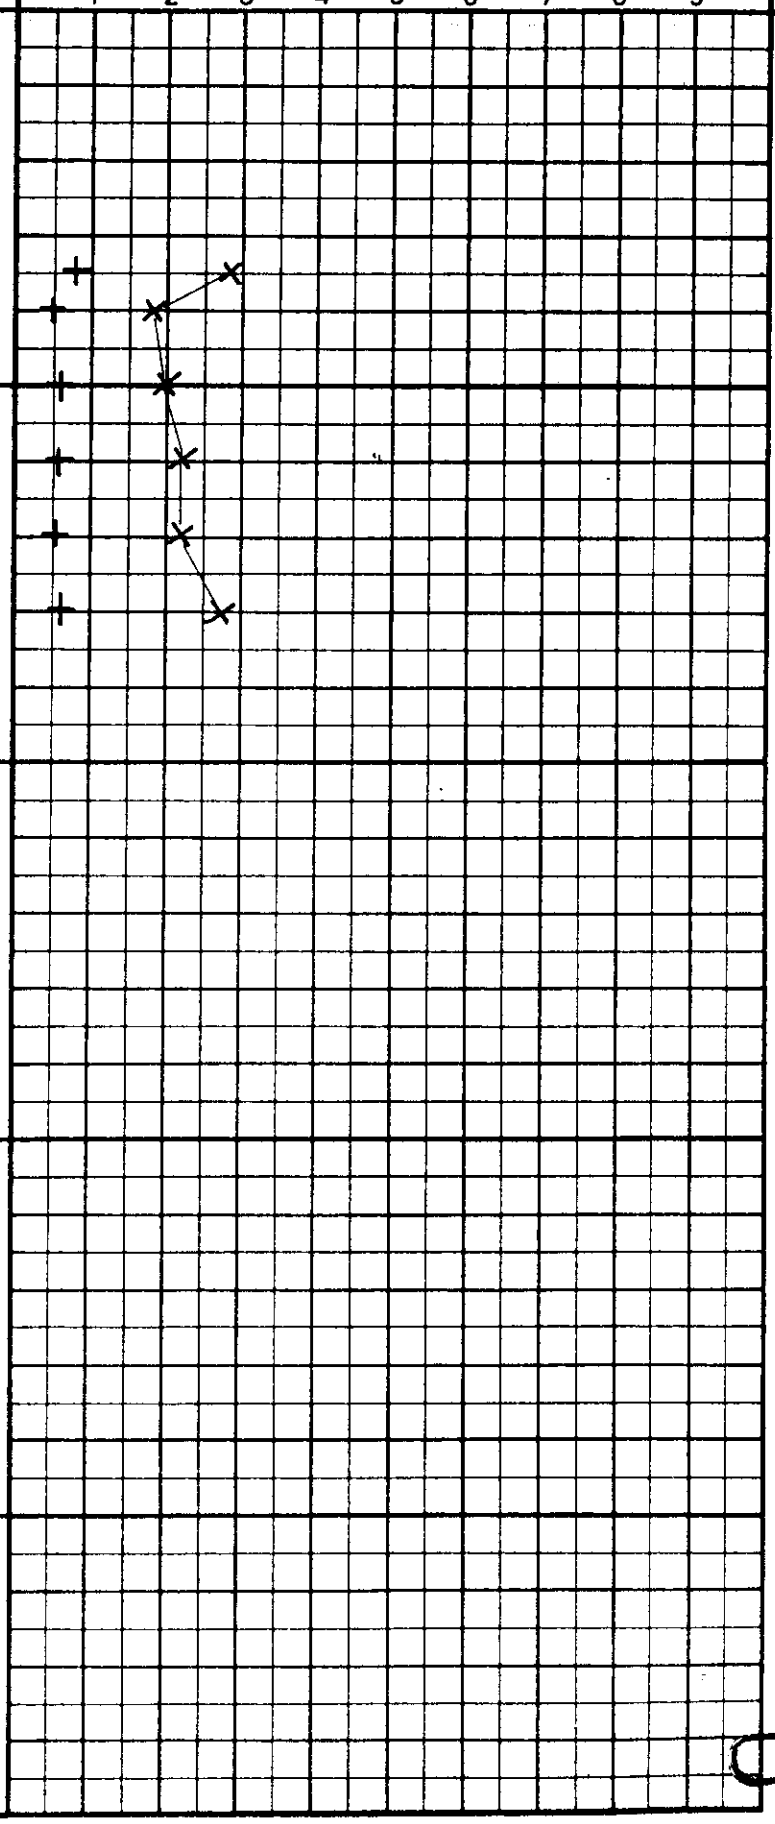
Merknad	Dybde	Skjærfasthet t/m² (1 2 3 4 5 6 7 8 9)	Sensitivitet
SAND			
Skovlet			
TØRRSKORPE			
LEIRE			4
			3
	5		3
			4
			4
			5
Avsluttet			
	10		
	15		
	20