210 b

OSLO KOMMUNE, GEOTEKNISK KONSULENT

VINGEBORING

Sted: THV. MEYERSGT. NO: C 3 II

Hull: 3 Bilag: 1

Nivå: 27.6 Oppdr.: R-950

Ving: 65 x 130 Dato: NOV. 69
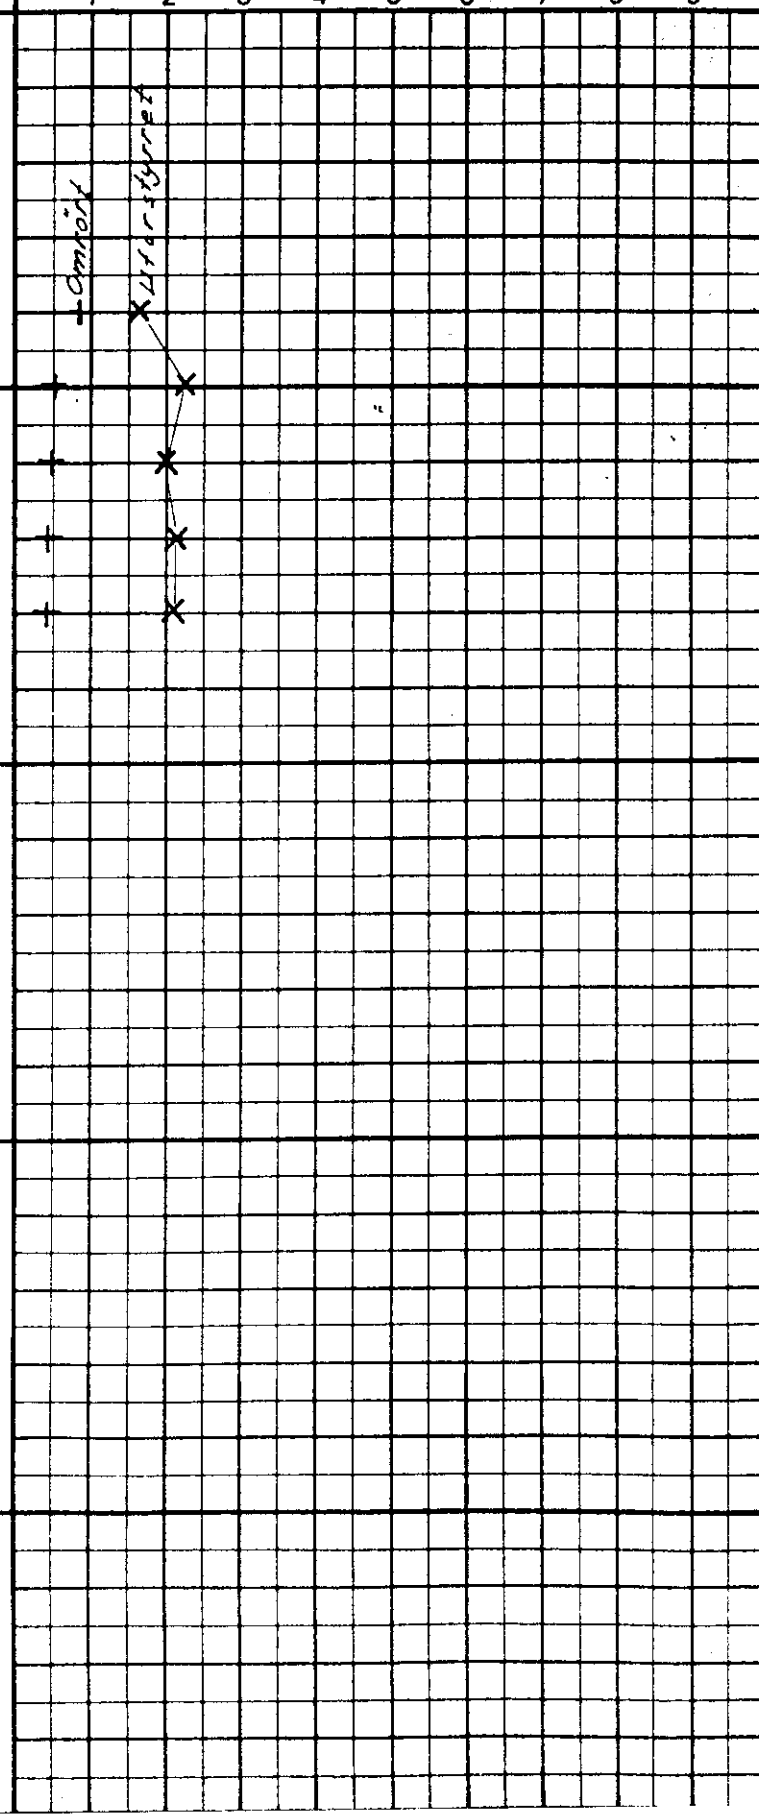
Merknad	Dybde	Skjærfasthet t/m² (1 2 3 4 5 6 7 8 9)	Sensitivitet
TØRRSKORPE			
Skovlet			
LEIRE			
	5		4
			4
			5
			5
			5
Avsluttet	10		
	15		
	20