

NO:L:8

OSLO KOMMUNE
DEN GEOTEKNISKE KONSULENT

RAPPORT OVER:

Trondheimsveien. Plankryss v/Kalbakken.
2. del.
R - 424 - 61. 20. mai 1963.

Tilhører Undergrundsarkivet
Malvik fornavn

*
585
NO:L:8
Overført juni 92/EMK

pej

SPN/EV.

Oslo veivesen,

Trondheimsveien 5.

Trondheimsveien. Plankryss v/Kalbakken.

Deres rekv. nr. 3860.

Vår ref: R - 424 - 61.

Vedlagt oversendes situasjons- og borplan, bilag 4 over plankryss v/Kalbakken på Trondheimsveien.

Ved hvert borhull er angitt terrengkote, bordybde og kote av antatt fjell (evt. meget faste lag).

Dybdene til antatt fjell er relativt små. For rampe B varierer dybdene til antatt fjell fra 0.4 m i borhull 93 til 2.9 m i borhull 88. Langs rampe D varierer dybdene til antatt fjell fra 1.3 m i borhull 108 til 7.2 m i borhull 115.

Løsmassene består av steinfyll og relativt faste masser.


Oslo, den 20. mai 1963.
Den geotekniske konsulent.

Asmund Eggestad.

.....
S. F. Nilsen

Vedlegg.

Grunundersøkt området - Oslo komm. Den Geot. kons. R. 424.6
 av 21 okt. 1961

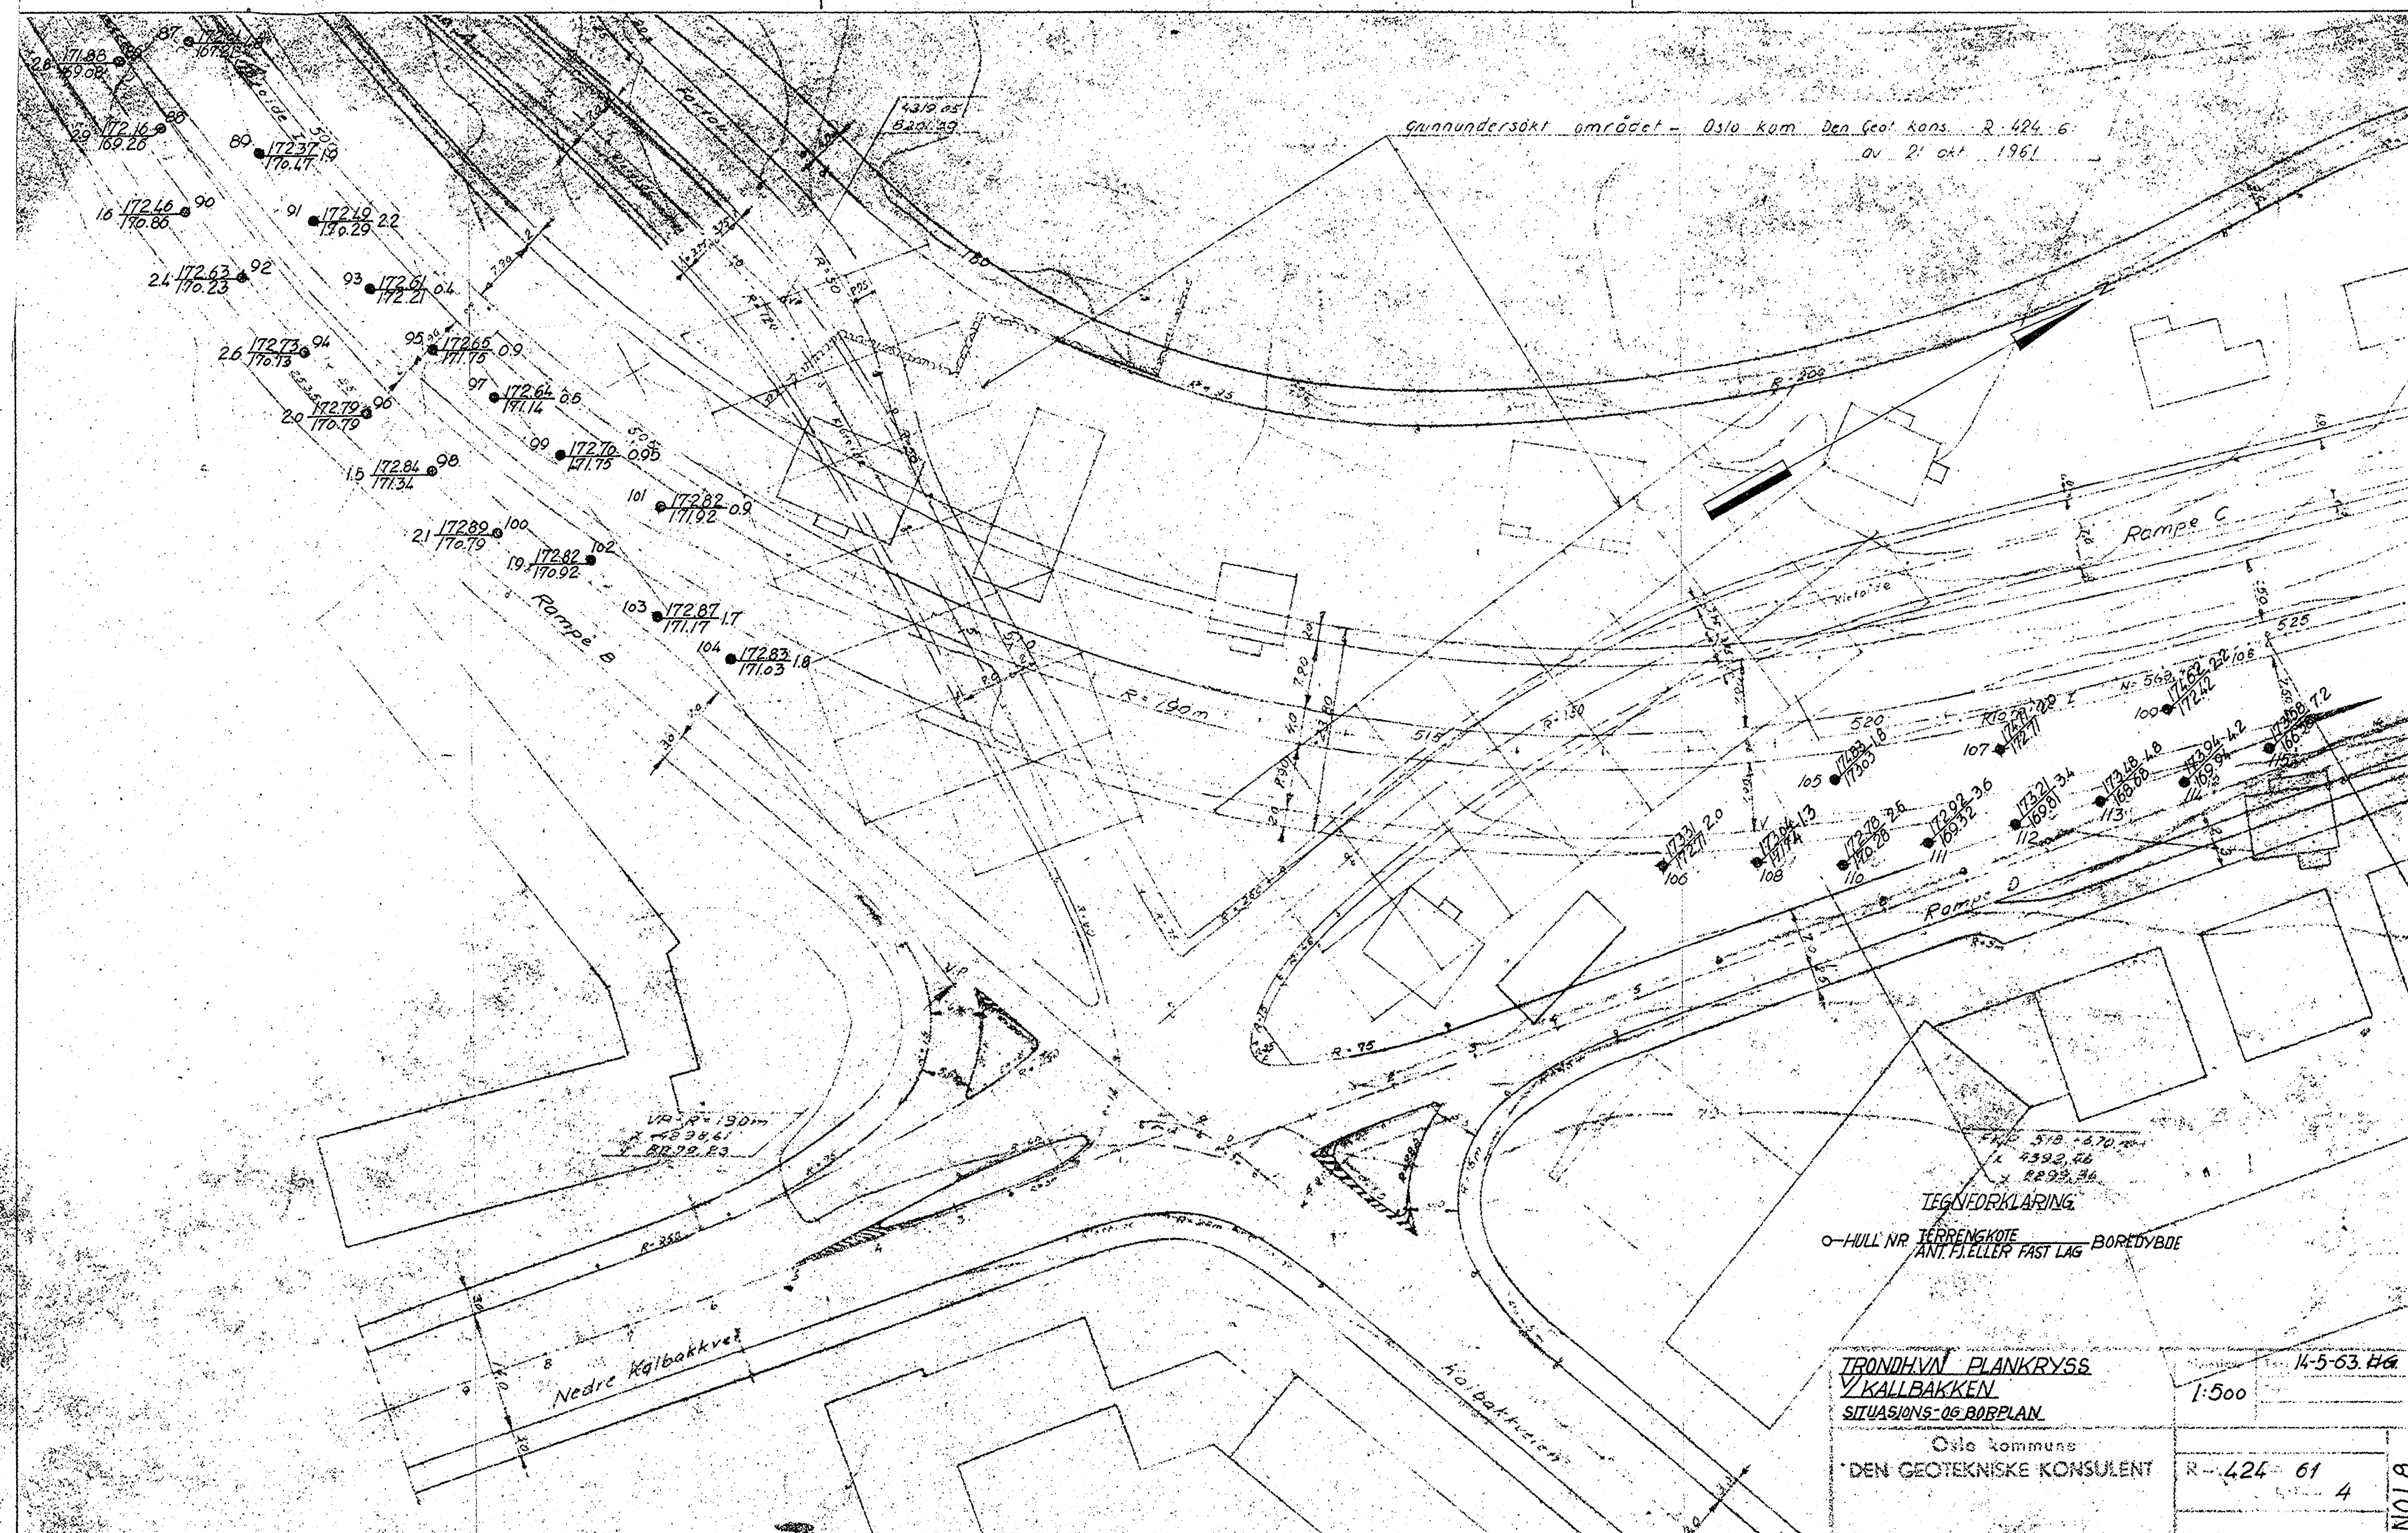

TEGNEFORKLARING
 ○ HULL NR. TERRENGKOTE
 ANTI. FJELLER FAST LAG BØREBYBØE

TRONDHVN PLANKRYSS KALLBAKKEN SITUASJONS- OG BØRPLAN	1:500	14-5-63. Hg
Oslo kommune DEN GEOTEKNISKE KONSULENT	R-424-61	4

810