163U

OSLO KOMMUNE. GEOTEKNISK KONTOR

BORPROFIL

Sted STOVNER, FELT U

Hull 10

159,7

54 mm

Aksialdeformasjon %

Bilag 2

Oppdrag R-1876
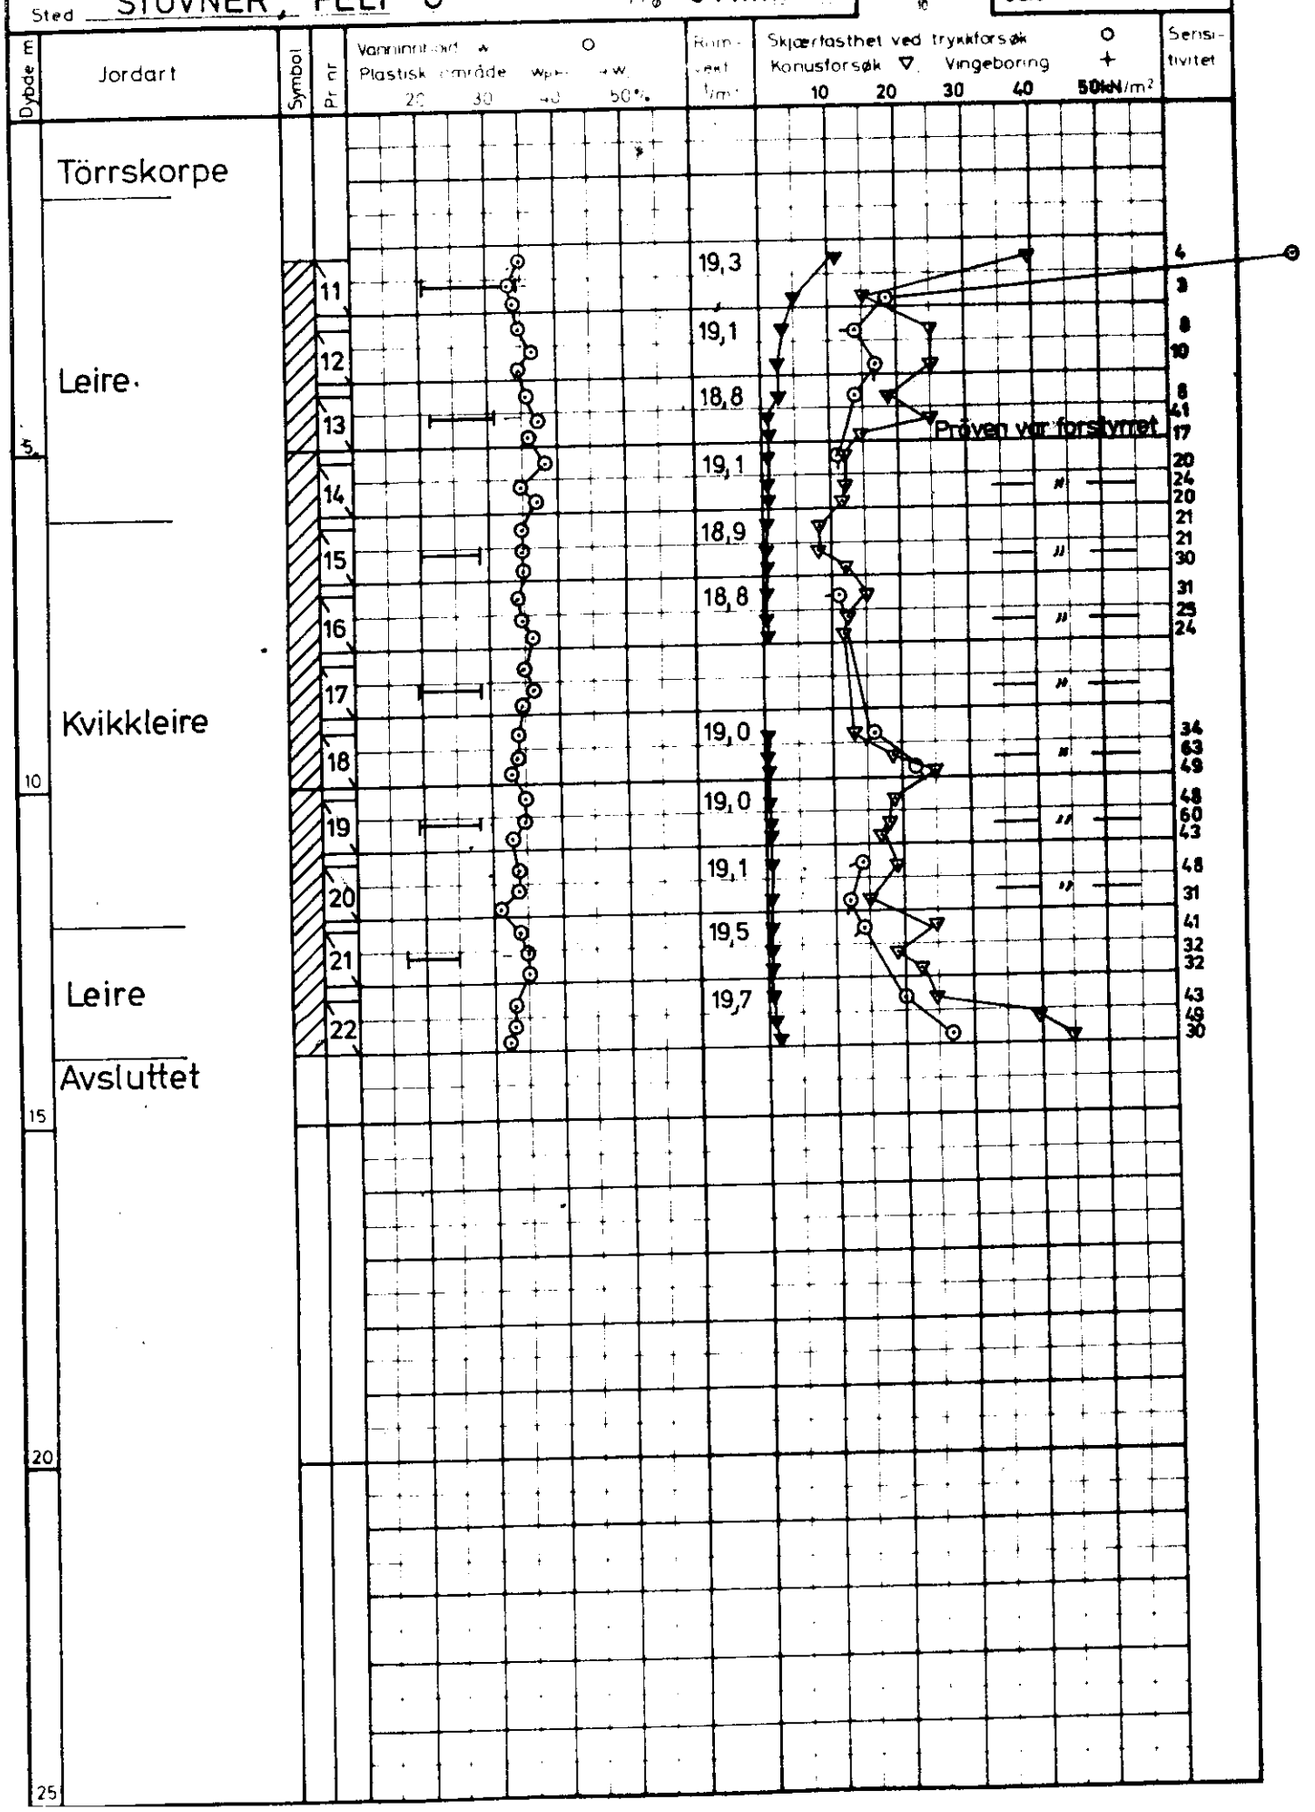
Dato DES. 82